SCHEMA CAMPATA TIPO
1:50

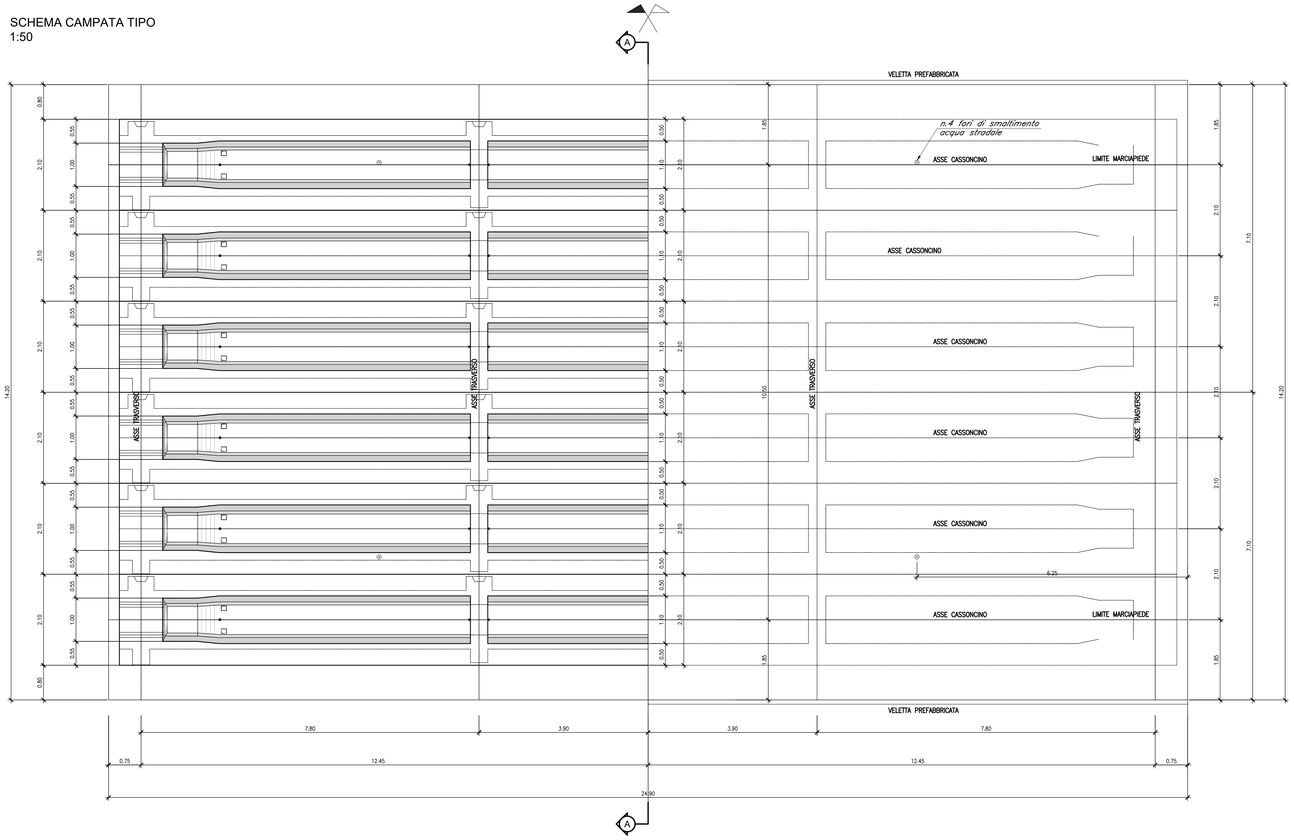

SEZIONE TRAVE
IN CAMPATA
scala 1:20

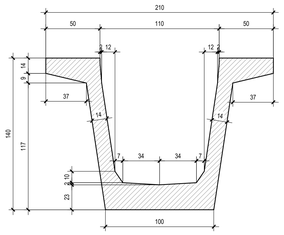

SEZIONE TRAVE
SU APPOGGI
scala 1:20

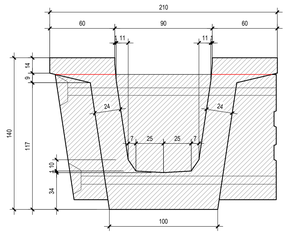

KEY-PLAN
SCALA 1:1000

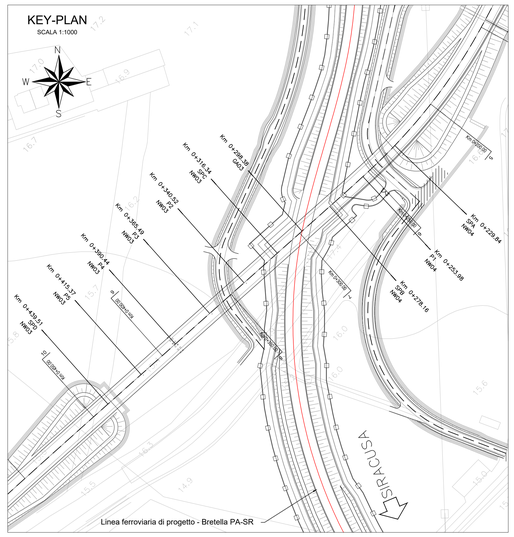

SEZIONE TRASVERSALE TIPO
1:50

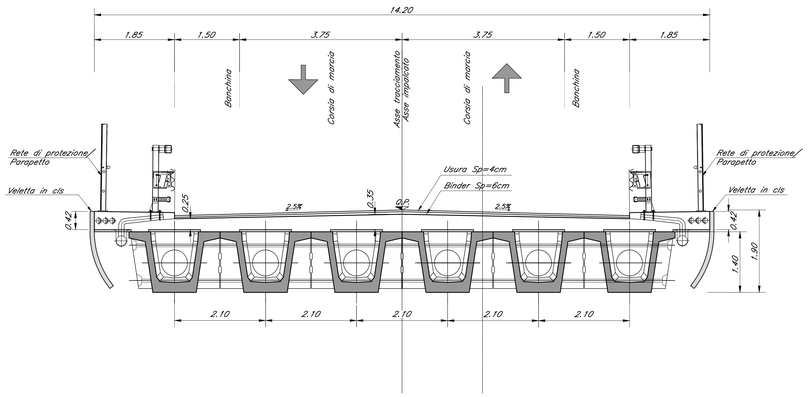

TRAVE TIPO V 140/210/100
n° 46 TREFOLI DA 0.6" (SC 1:10)

DIMA POSIZIONAMENTO TREFOLI

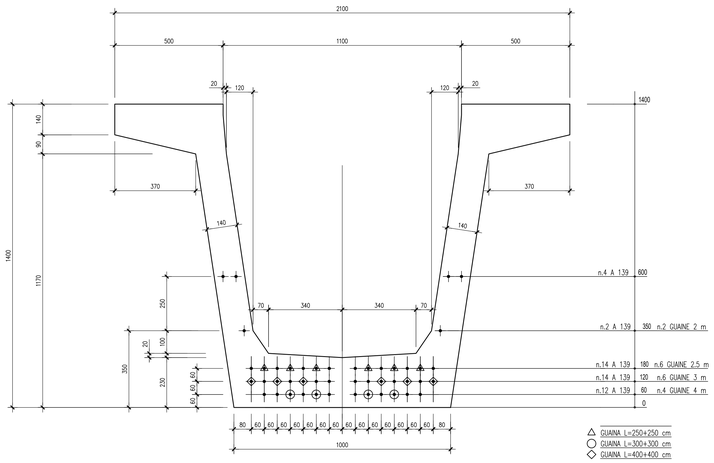

TREFOLI STABILIZZATI
- *fptk = 1860 MPa*
- *fp(1)k = 1670 MPa*
- *tensione di tesatura = 1400 MPa*

RESISTENZA CLS AL TAGLIO CAVI
- *Rckj = 40 MPa*

SEZIONE LONGITUDINALE TIPO
1:50

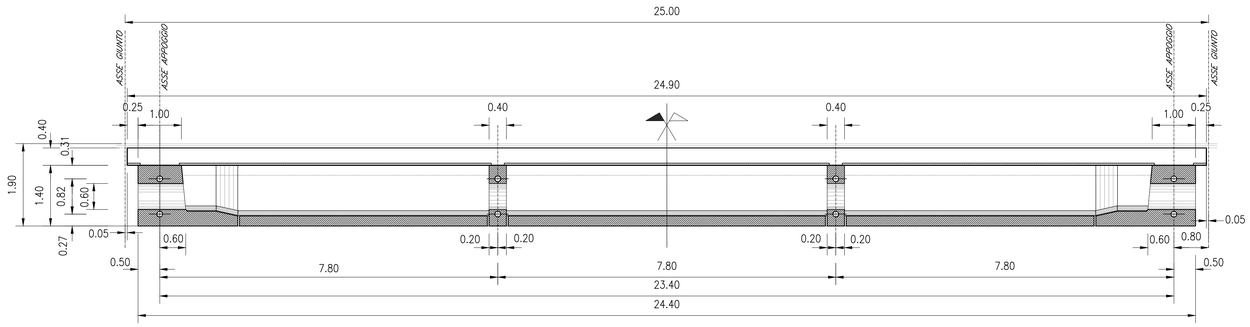

NOTE:
- PER LE CARATTERISTICHE DEI MATERIALI SI VEDA L'ELABORATO RS3H.0.3.D.78.DX.OC.00.0.0.001
- PER LE INCIDENZE DI ARMATURA SI VEDA L'ELABORATO RS3H.0.3.D.78.DX.OC.00.0.0.002
- PER I PARTICOLARI COSTRUTTIVI SI VEDA L'ELABORATO RS3H.0.3.D.78.BZ.OC.00.0.0.001
-PER LA ZONA DI TRANSIZIONE FARE RIFERIMENTO ALL' ELABORATO RS3H.0.3.D.78.WA.NV.00.0.0.001

COMMITTENTE:

RFI RETE FERROVIARIA ITALIANA
GRUPPO FERROVIE DELLO STATO ITALIANE

PROGETTAZIONE:

ITALFERR
GRUPPO FERROVIE DELLO STATO ITALIANE

DIRETTRICE FERROVIARIA MESSINA-CATANIA-PALERMO
NODO DI CATANIA

U.O. INFRASTRUTTURE SUD

PROGETTO DEFINITIVO

INTERRAMENTO LINEA PER IL PROLUNGAMENTO DELLA PISTA DELL'AEROPORTO DI FONTANAROSSA E PER LA MESSA A STI DEL TRATTO DI LINEA INTERESSATO.

MACROFASE FUNZIONALE 2

LOTTO 3

Bretella PA-CT - OPERE CIVILI

CVF e ponti stradali - NW03 - NW04 Elaborati generali - Carpenteria impalcato

SCALA:
varie

COMMESSA	LOTTO	FASE	ENTE	TIPO DOC.	OPERA/DISCIPLINA	PROGR.	REV.
RS3H	03	D	78	BZ	NW0008	001	A

Rev.	Descrizione	Redatto	Data	Verificato	Data	Approvato	Data	Autorizzato Data
A	Emissione esecutiva	L.Nani	Marzo 2020	G.Giustino	Marzo 2020	S.Vanfiori	Marzo 2020	D.Tiberti Marzo 2020

File: RS3H.0.3.D.78.BZ.NW.00.0.8.001.A
n. Elab.: