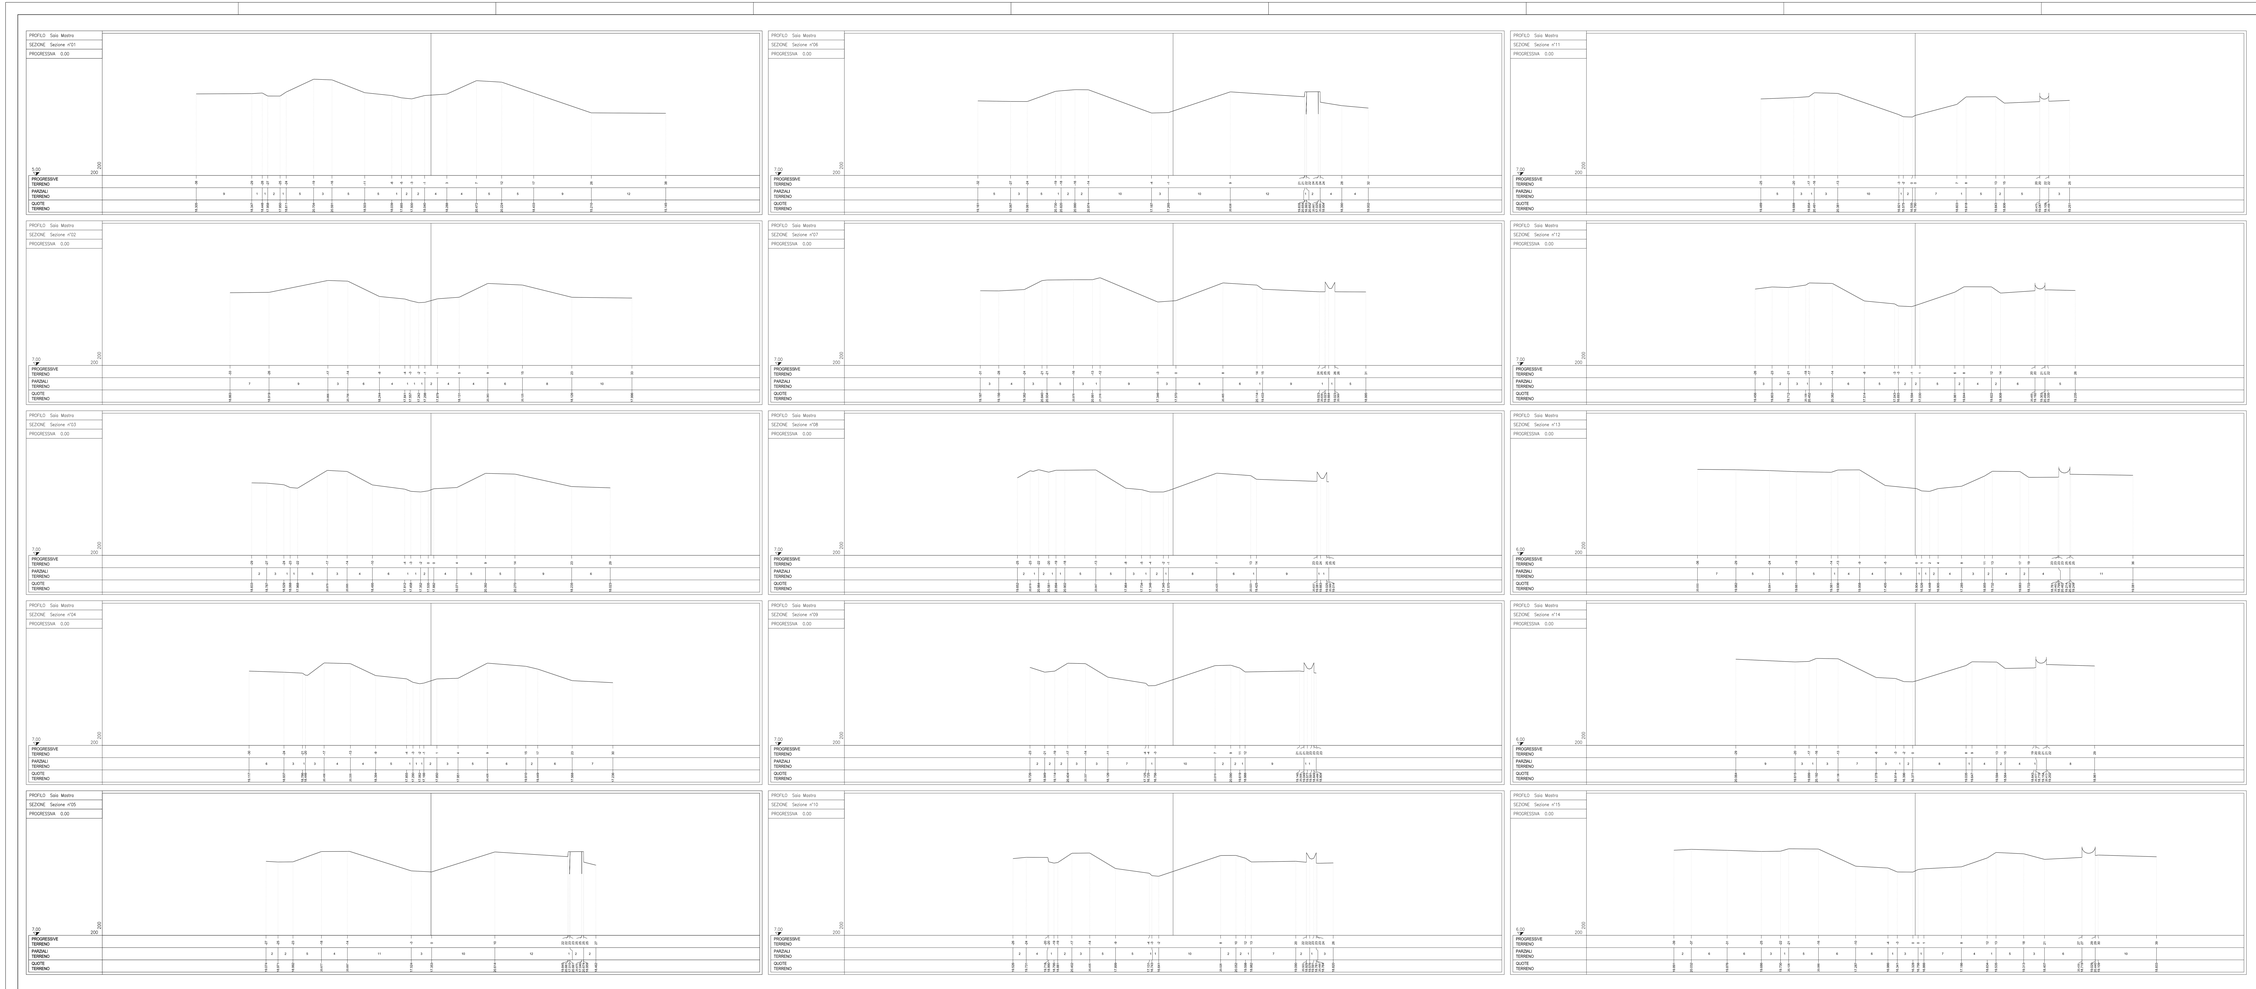

INQUADRAMENTO CARTOGRAFICO
SCALA 1:20000

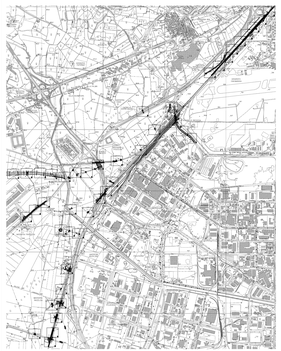

COMMITTENTE:

RFI RETE FERROVIARIA ITALIANA
GRUPPO FERROVIE DELLO STATO ITALIANE

PROGETTAZIONE:

ITALFERR
GRUPPO FERROVIE DELLO STATO ITALIANE

DIRETTRICE FERROVIARIA MESSINA - CATANIA - PALERMO
NODO DI CATANIA

U.O. Progettazione Linee, Nodi e Armamento

PROGETTO DEFINITIVO

INTERRAMENTO LINEA PER IL PROLUNGAMENTO DELLA PISTA DELL' AEROPORTO DI FONTANAROSSA E PER LA MESSA A STI DEL TRATTO DI LINEA INTERESSATO.

SEZIONI TRASVERSALI TAV.N°001

SCALA: 1:200

COMMESSA	LOTTO	FASE	ENTE	TIPO DOC.	OPERA/DISCIPLINA	PROGR.	REV.
RS3H	00	D	15	WB	IF0000	001	A

Rev.	Descrizione	Redatto	Data	Verificato	Data	Approvato	Data	Autorizzato Data
A	Emissione Esecutiva	G.Bianchini		S.Bianchini		V.Vigni		

astra ingegneria srl
Direttore Tecnico
Ing. Giuseppe Bianchini
Ordine Ingegneri Catania n. 3411

ITALFERR
Direttore Tecnico
Ing. Vincenzo Vigni
Ordine Ingegneri Roma n. 19631

IL GESTORE DELL'INFRASTRUTTURA
RETE FERROVIARIA ITALIANA
Direzione Tecnica

File: RS3H-00-D-15-WB-IF0000-001-A.dwg