


**NOTE:**  
 - PER LE CARATTERISTICHE DEI MATERIALI SI VEDA L'ELABORATO RSH.0.3.D.78.DX.CC.00.0.001.A  
 - PER LE INCIDENZE DI ARMATURA SI VEDA L'ELABORATO RSH.0.3.D.78.DX.CC.00.0.002.A  
 - PER I PARTICOLARI COSTRUTTIVI SI VEDA L'ELABORATO RSH.0.3.D.78.BZ.CC.00.0.001.A  
 - PER I DETTAGLI DELLA ZONA DI TRANSIZIONE SI VEDA L'ELABORATO RSH.0.3.D.78.WZ.FI.00.0.1.002.A

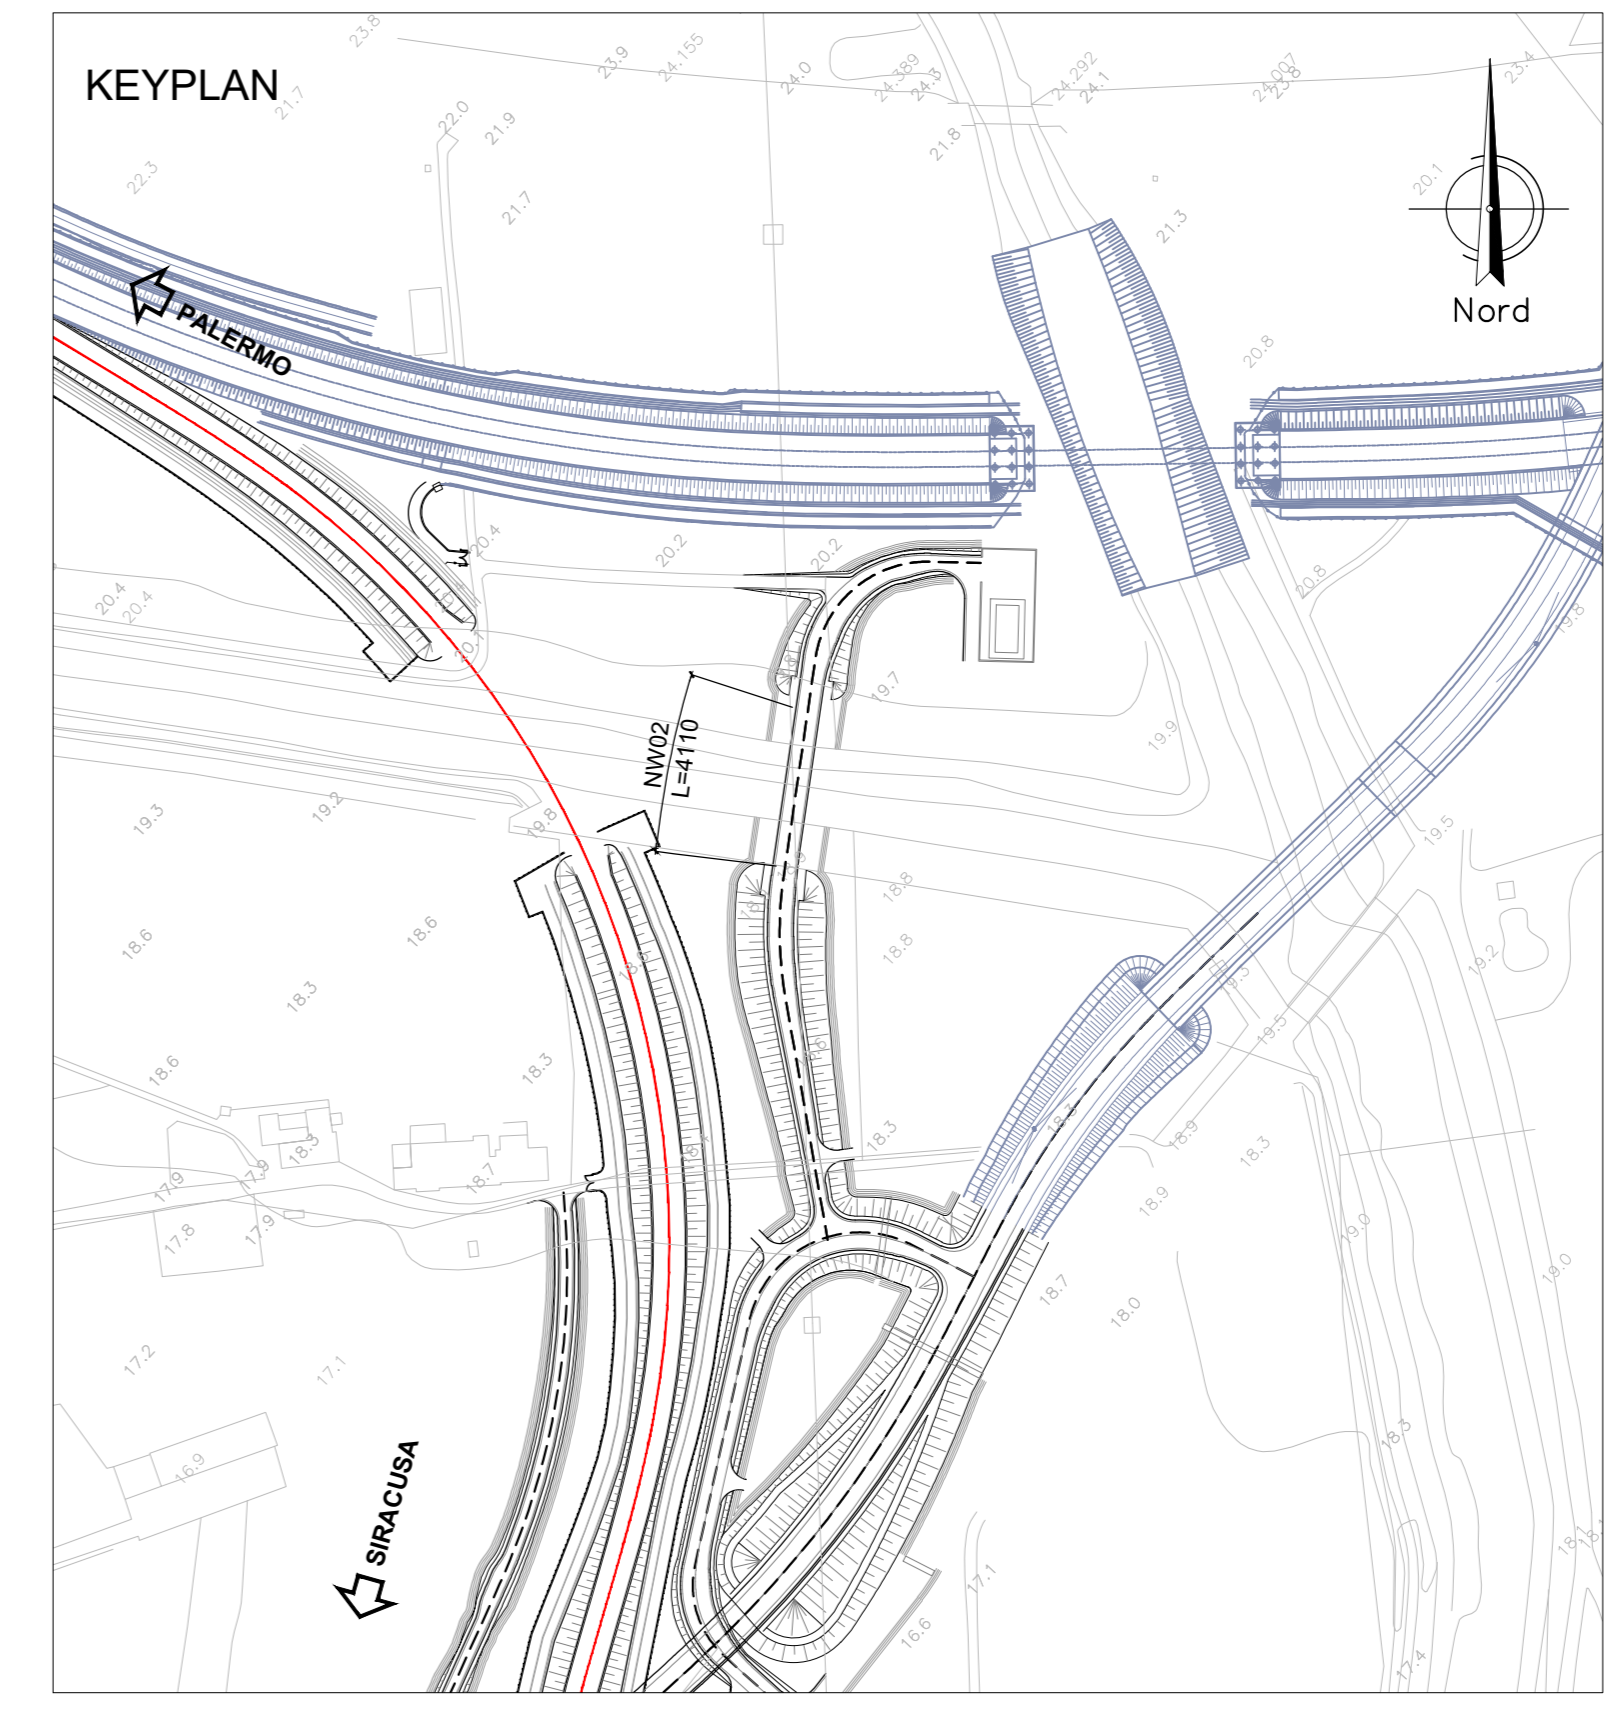

COMMITTENTE: **RFI**  
 RETE FERROVIARIA ITALIANA  
 GRUPPO FERROVIE DELLO STATO ITALIANE

PROGETTAZIONE: **ITALFERR**  
 GRUPPO FERROVIE DELLO STATO ITALIANE

**DIRETTRICE FERROVIARIA MESSINA-CATANIA-PALERMO**  
**NODO DI CATANIA**

**U.O. INFRASTRUTTURE SUD**

**PROGETTO DEFINITIVO**

**INTERRAMENTO LINEA PER IL PROLUNGAMENTO DELLA PISTA DELL'AEROPORTO DI FONTANAROSSA E PER LA MESSA A STI DEL TRATTO DI LINEA INTERESSATO.**

**MACROFASE FUNZIONALE 2**

**LOTTO 3**

**Bretella PA-CT - OPERE CIVILI**  
 CVF e ponti stradali - NW02 Ponte a travi in acciaio - Carpenteria spalla A - Tav. 2/2

SCALA: 1:50

COMMESSA LOTTO FASE ENTE TIPO DOC. OPERA/DISCIPLINA PROG. REV.

RS3H 03 D 78 BB NW02/04 002 A

Rev.	Descrizione	Redatto	Data	Verificato	Data	Approvato	Data	Autorizzato	Data
A	Emissione esecutiva	L. Neri	Marzo 2020	[Signature]	Marzo 2020	[Signature]	Marzo 2020	[Signature]	Marzo 2020

File: RS3H.0.3.D.78.BB.NW.02.0.4.002.A n. Elab.: