
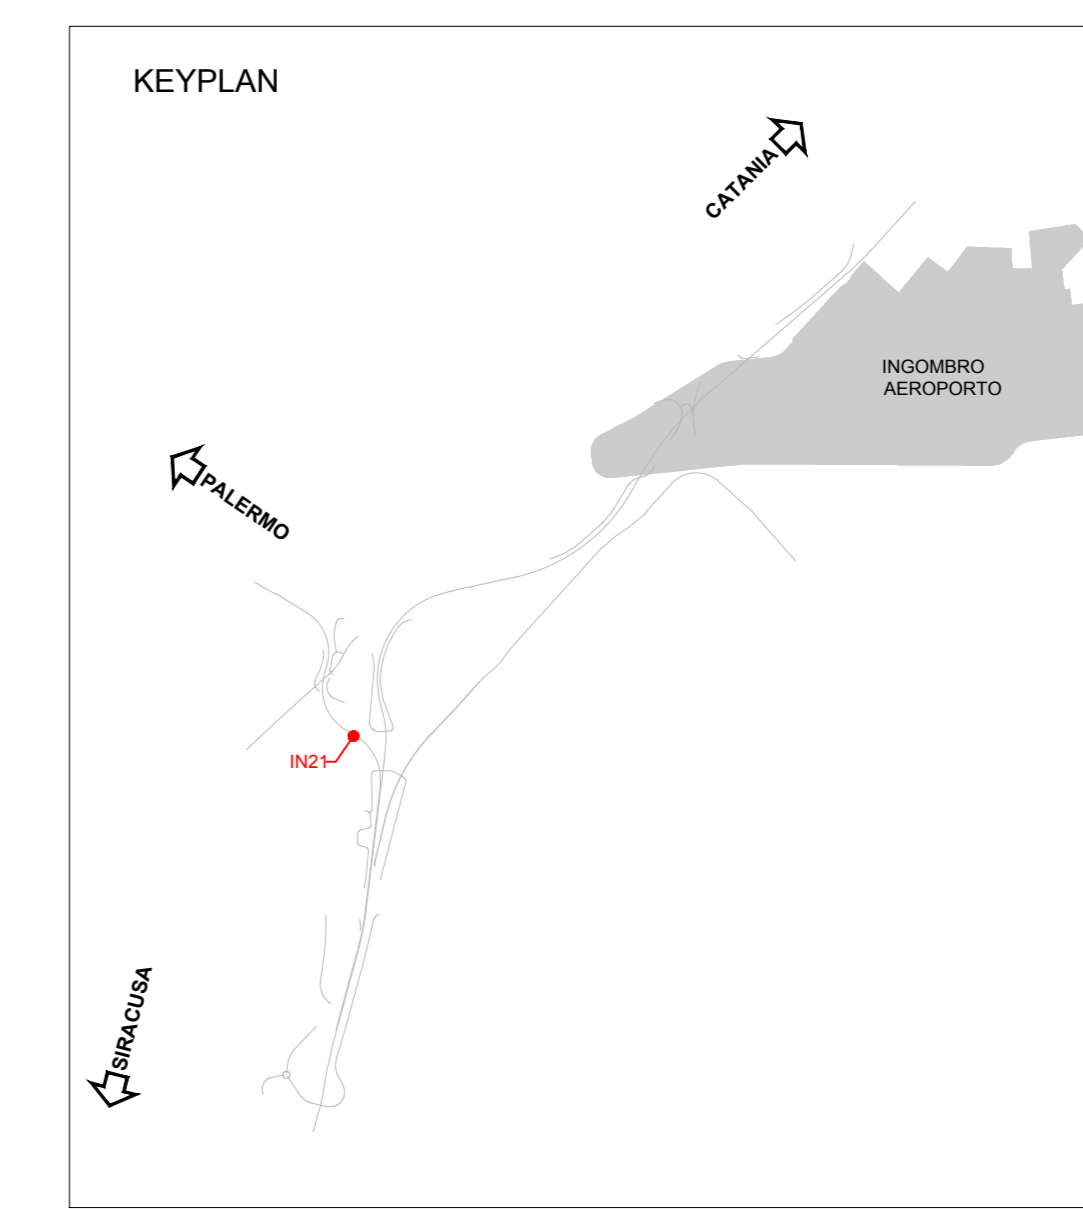
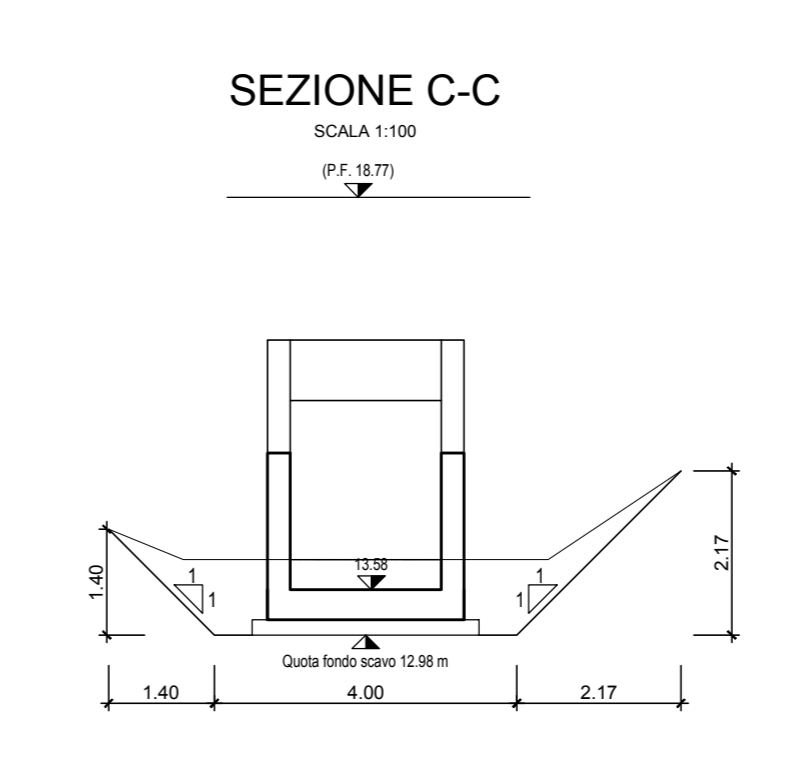
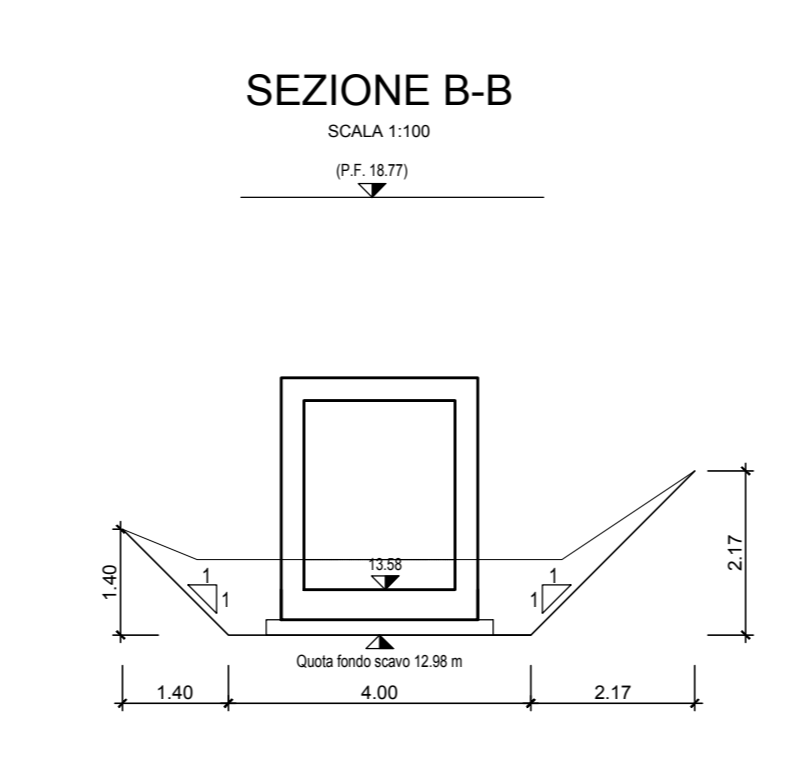


- FASI ESECUTIVE:**
- 1 - DEVIAZIONE PROVVISORIA DEL FOSSO
 - 2 - REALIZZAZIONE DEL TOMBINO
 - 3 - SISTEMAZIONE IDRAULICA DEL FOSSO
 - 4 - RIPRISTINO DEL FOSSO
 - 5 - DEMOLIZIONE DELLA DEVIAZIONE PROVVISORIA

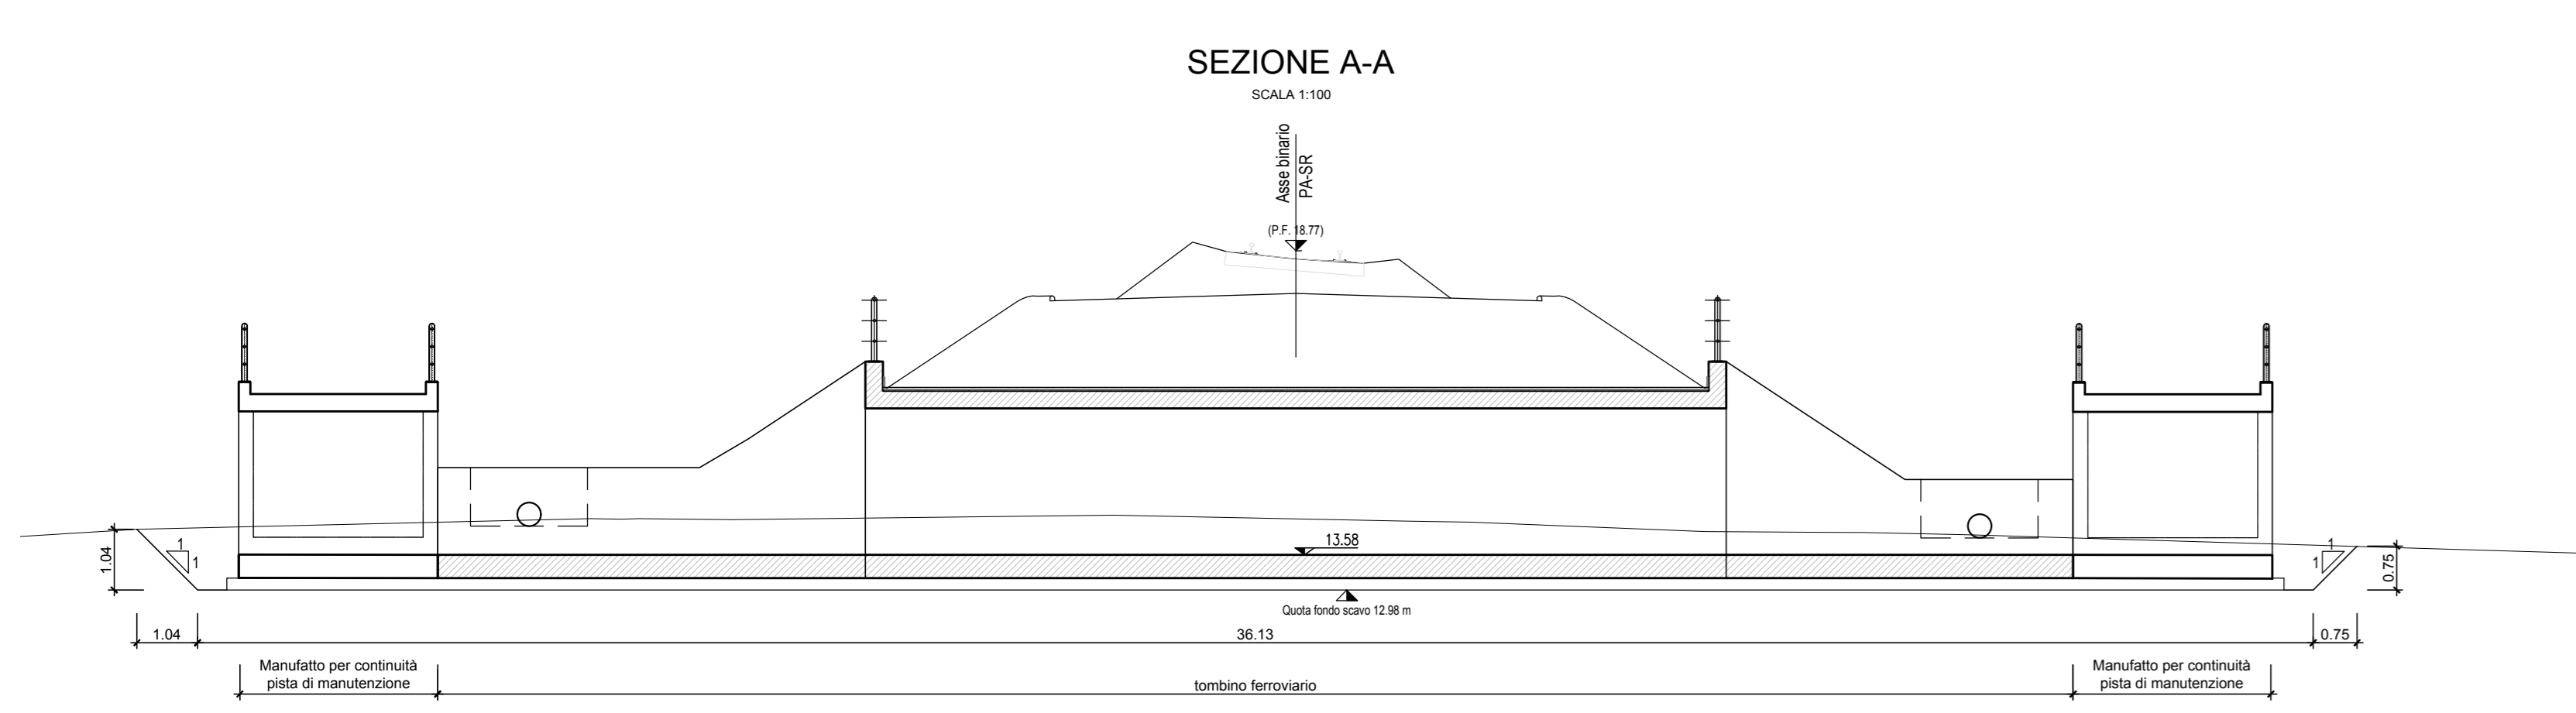

COMMITTENTE: 
 PROGETTAZIONE: 

DIRETTRICE FERROVIARIA MESSINA-CATANIA-PALERMO
NODO DI CATANIA

U.O. INFRASTRUTTURE SUD

PROGETTO DEFINITIVO

INTERRAMENTO LINEA PER IL PROLUNGAMENTO DELLA PISTA DELL'AEROPORTO DI FONTANAROSSA E PER LA MESSA A STI DEL TRATTO DI LINEA INTERESSATO.

MACROFASE FUNZIONALE 2

LOTTO 3

Bretella PA-CT - OPERE CIVILI

Tombini - IN21 tombino ferroviario km 1+076 Ramo Pal-Sir - Pianta e sezioni di scavo

SCALA: 1:100

COMMESSA LOTTO FASE ENTE TIPO DOC. OPERA/DISCIPLINA PROG. REV.

RS3H 03 D 78 PA IN2100 001 A

Rev.	Descrizione	Redatto	Data	Verificato	Data	Approvato	Data	Autorizzato Data
A	Emissione esecutive	L. Neri	Marzo 2020	G. Vignati	Marzo 2020	F. Neri	Marzo 2020	G. Vignati

File: RS3H.0.3.D.78.PA.IN.21.0.0.001.A n. Elab.: 1