
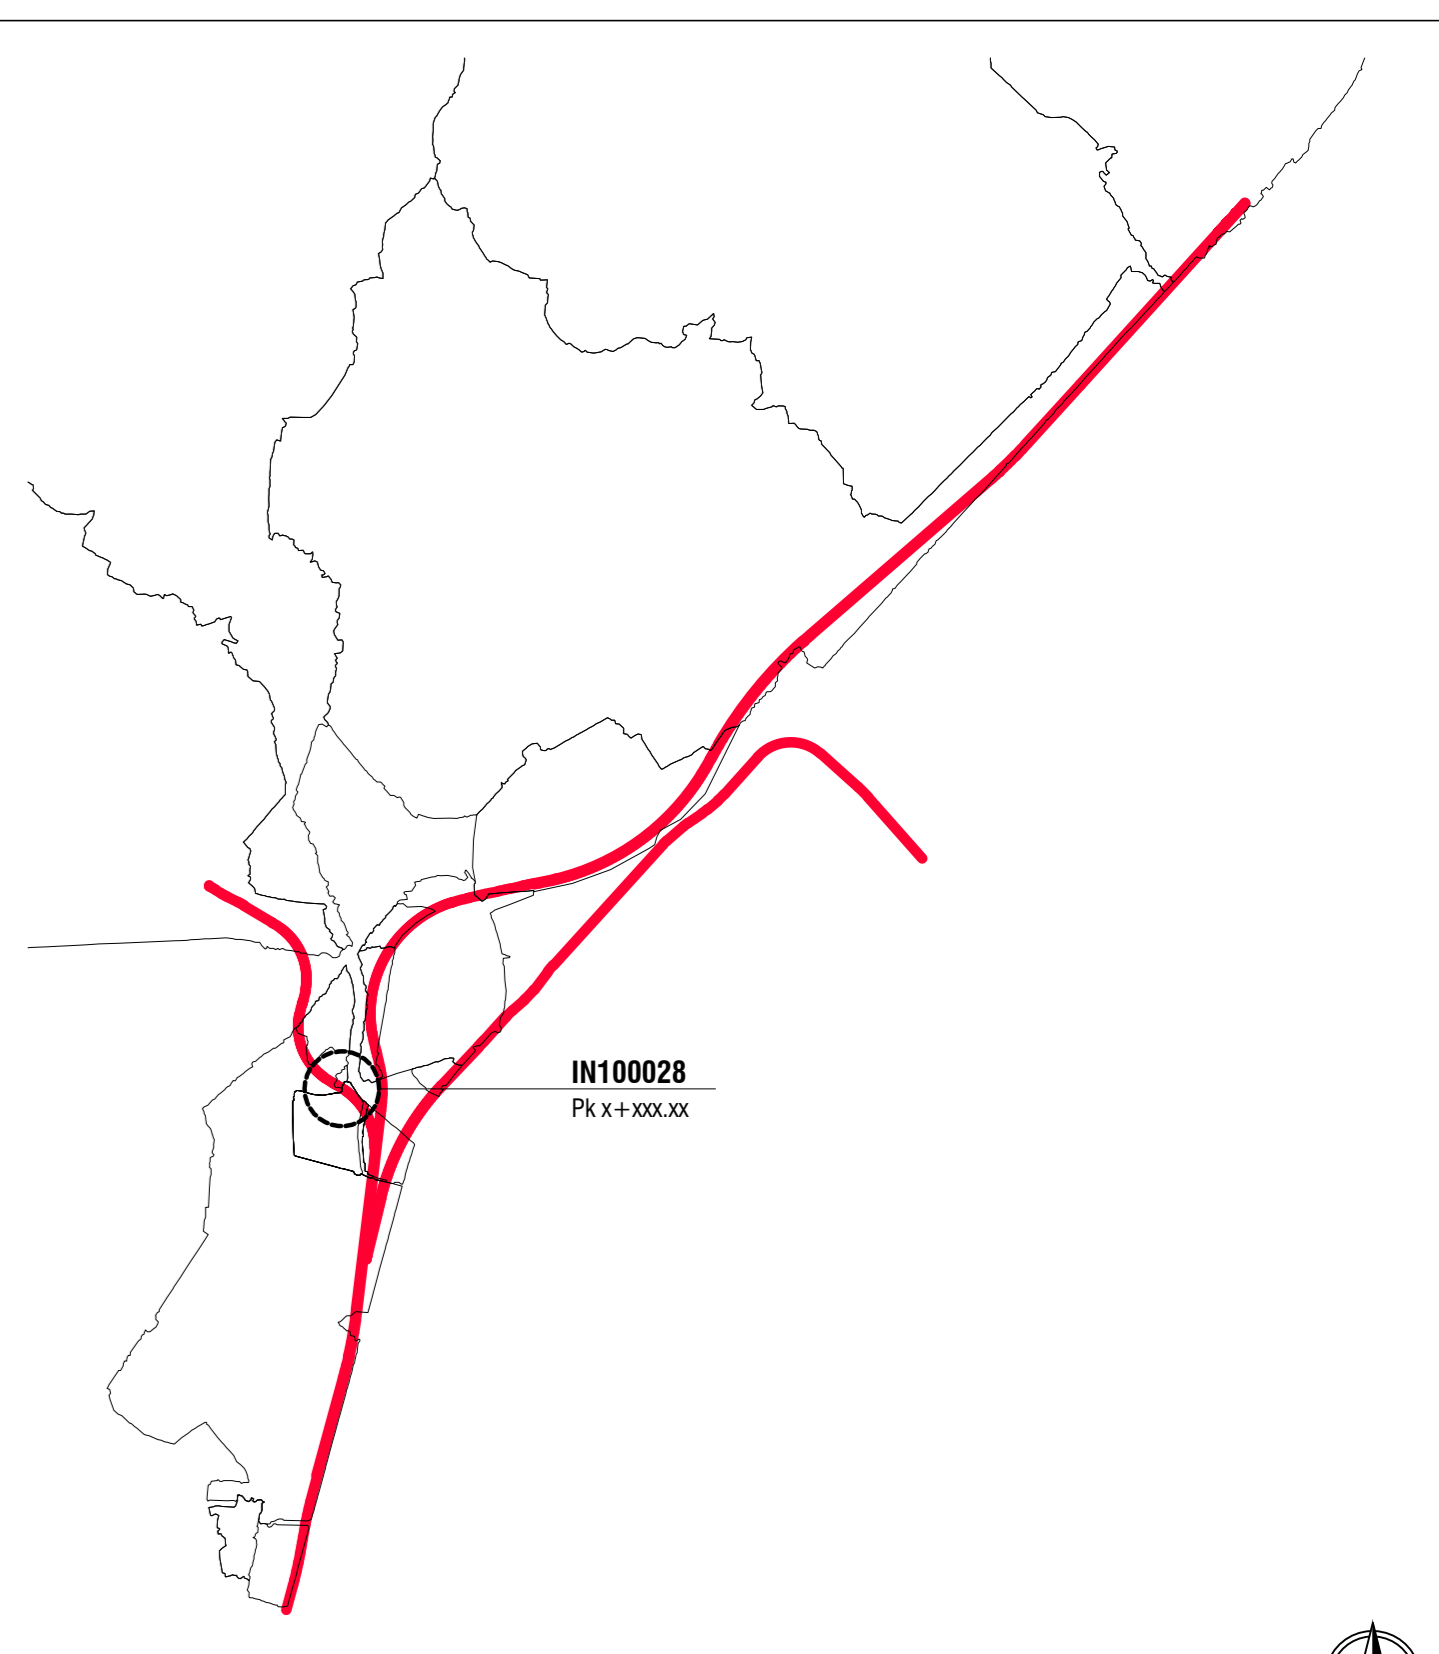
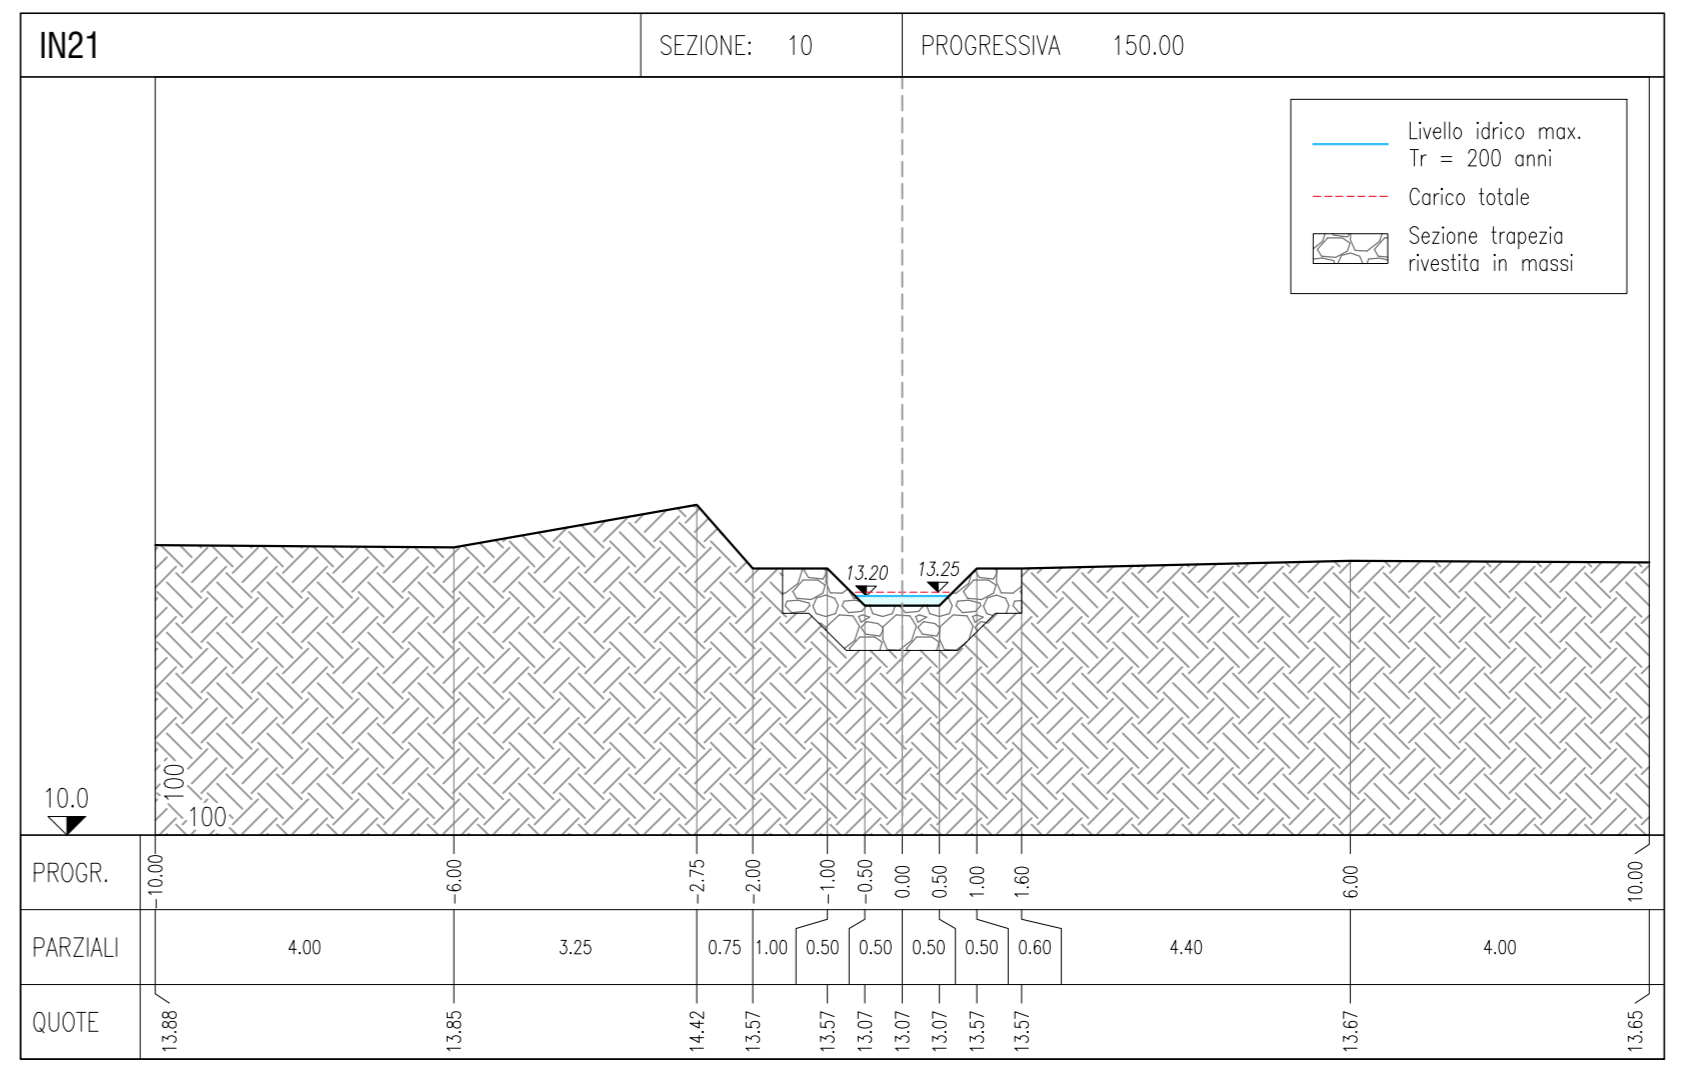
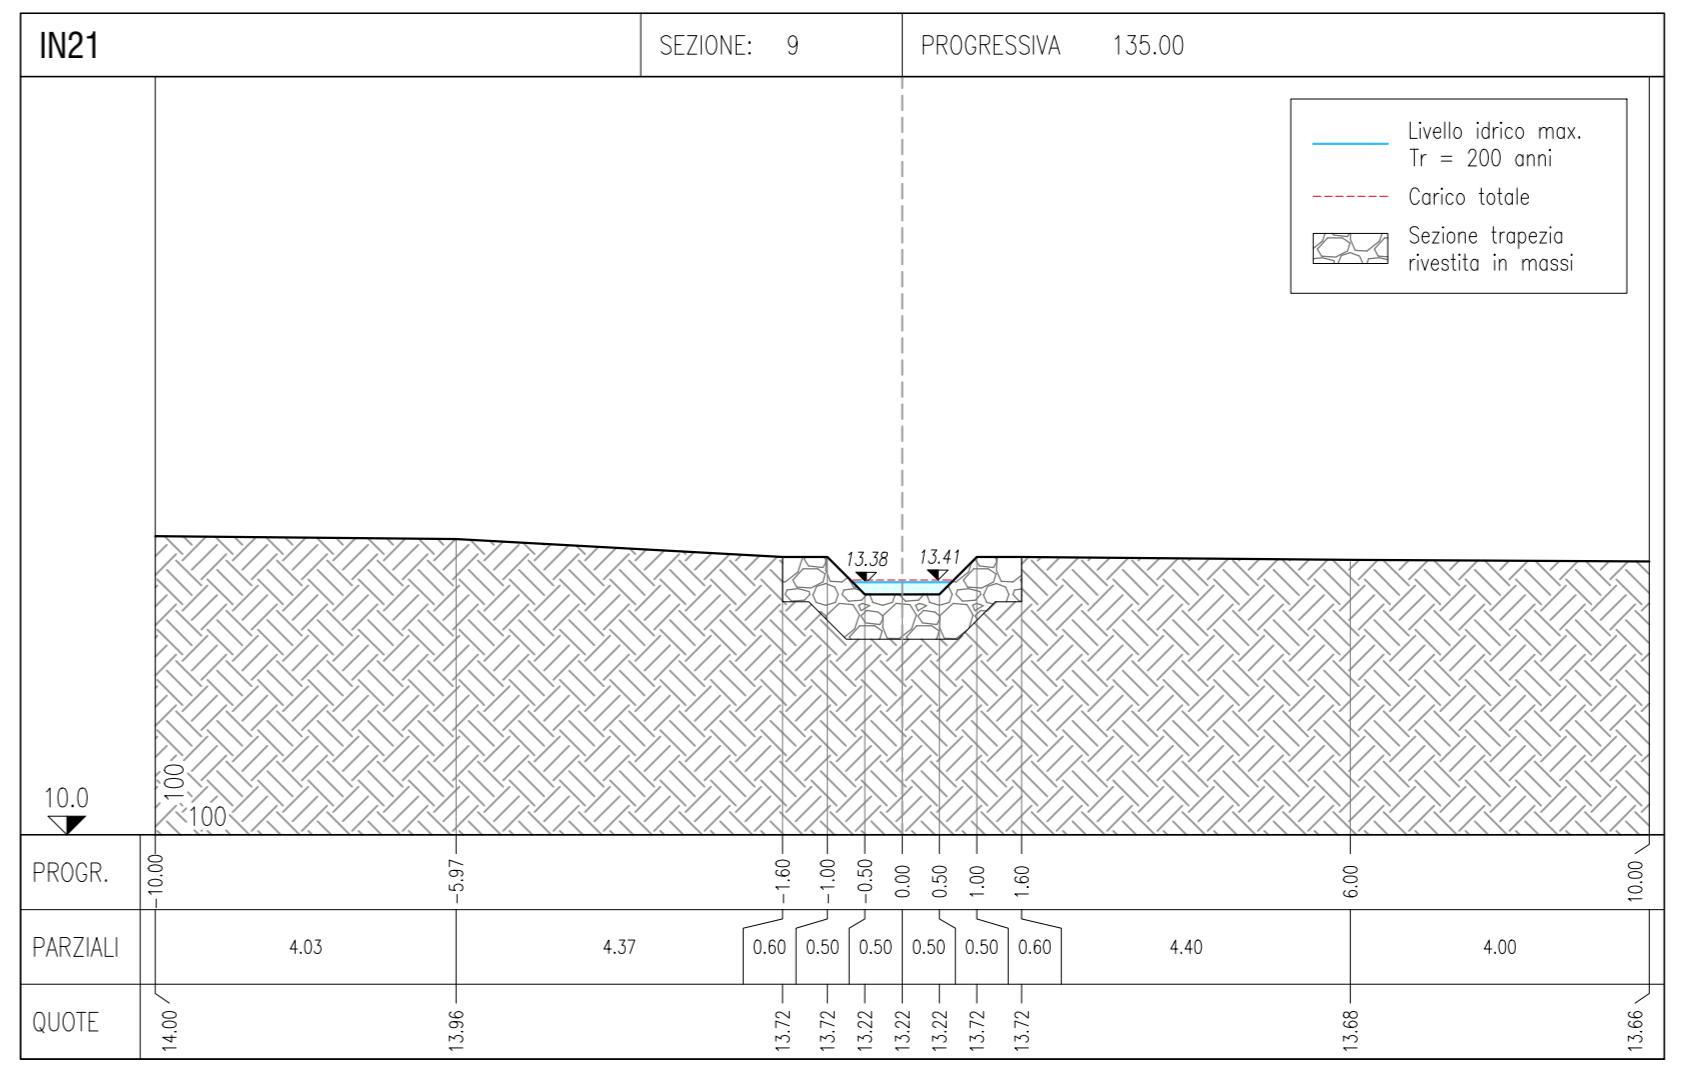
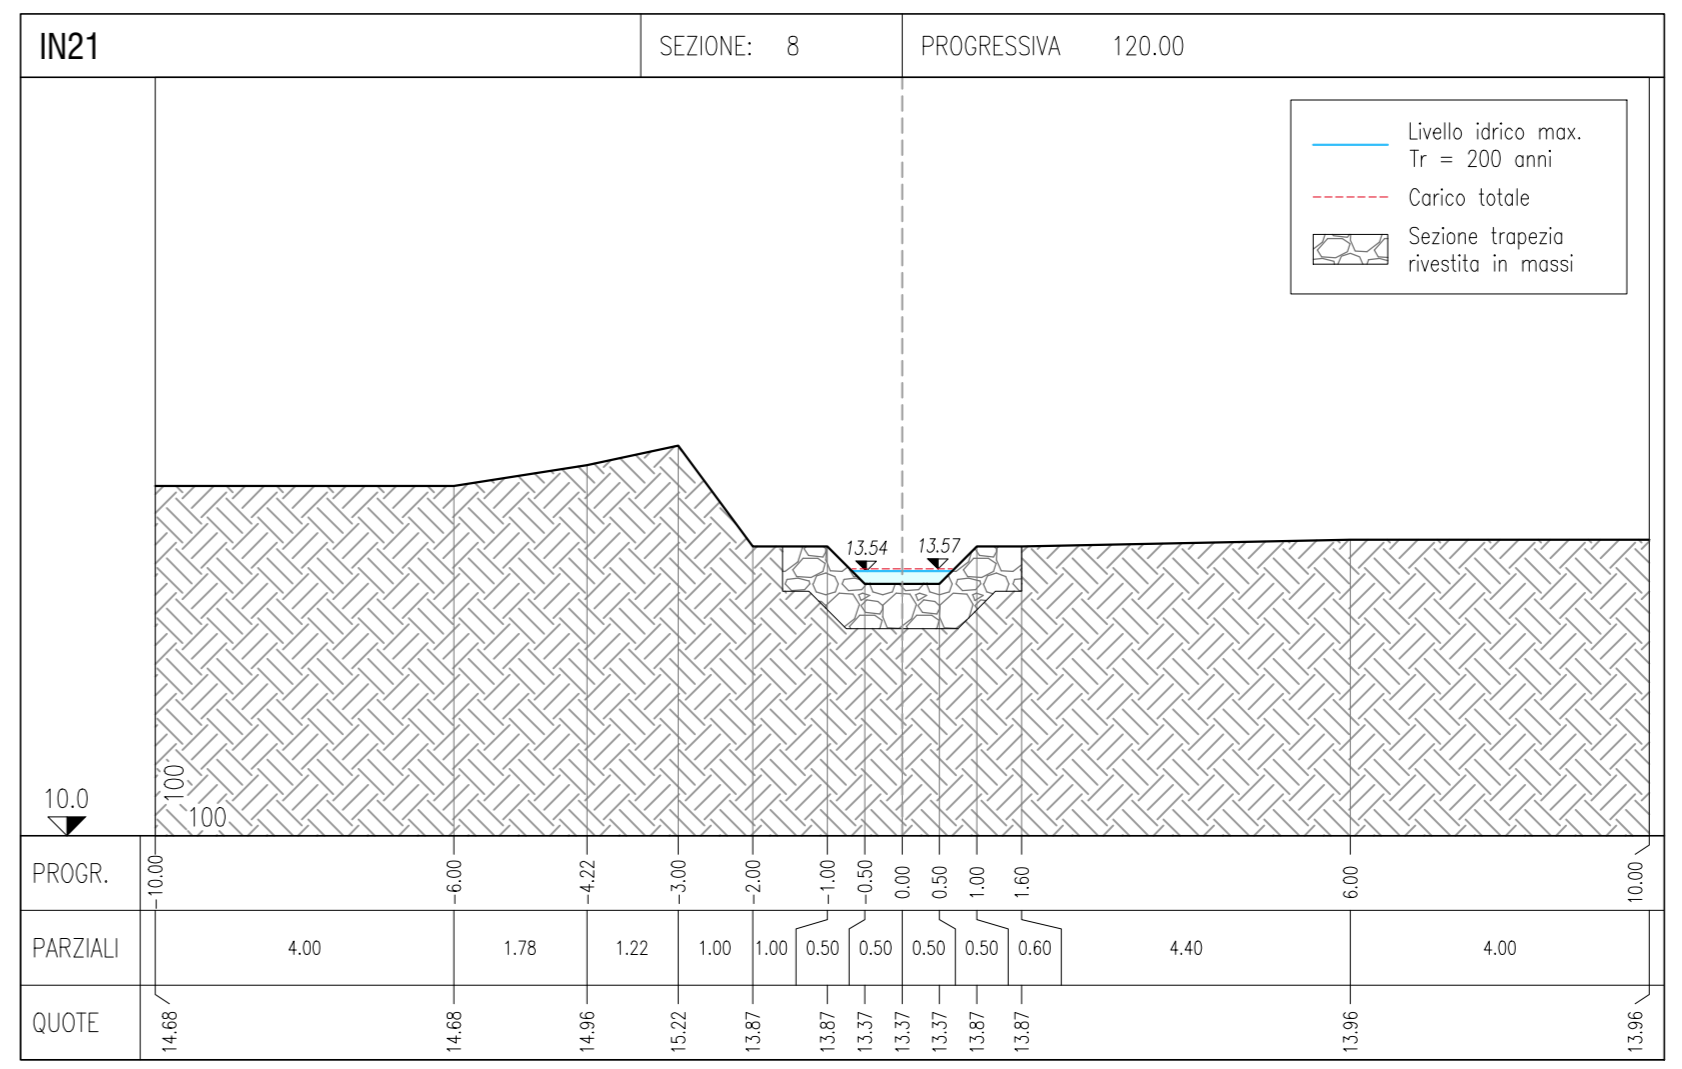
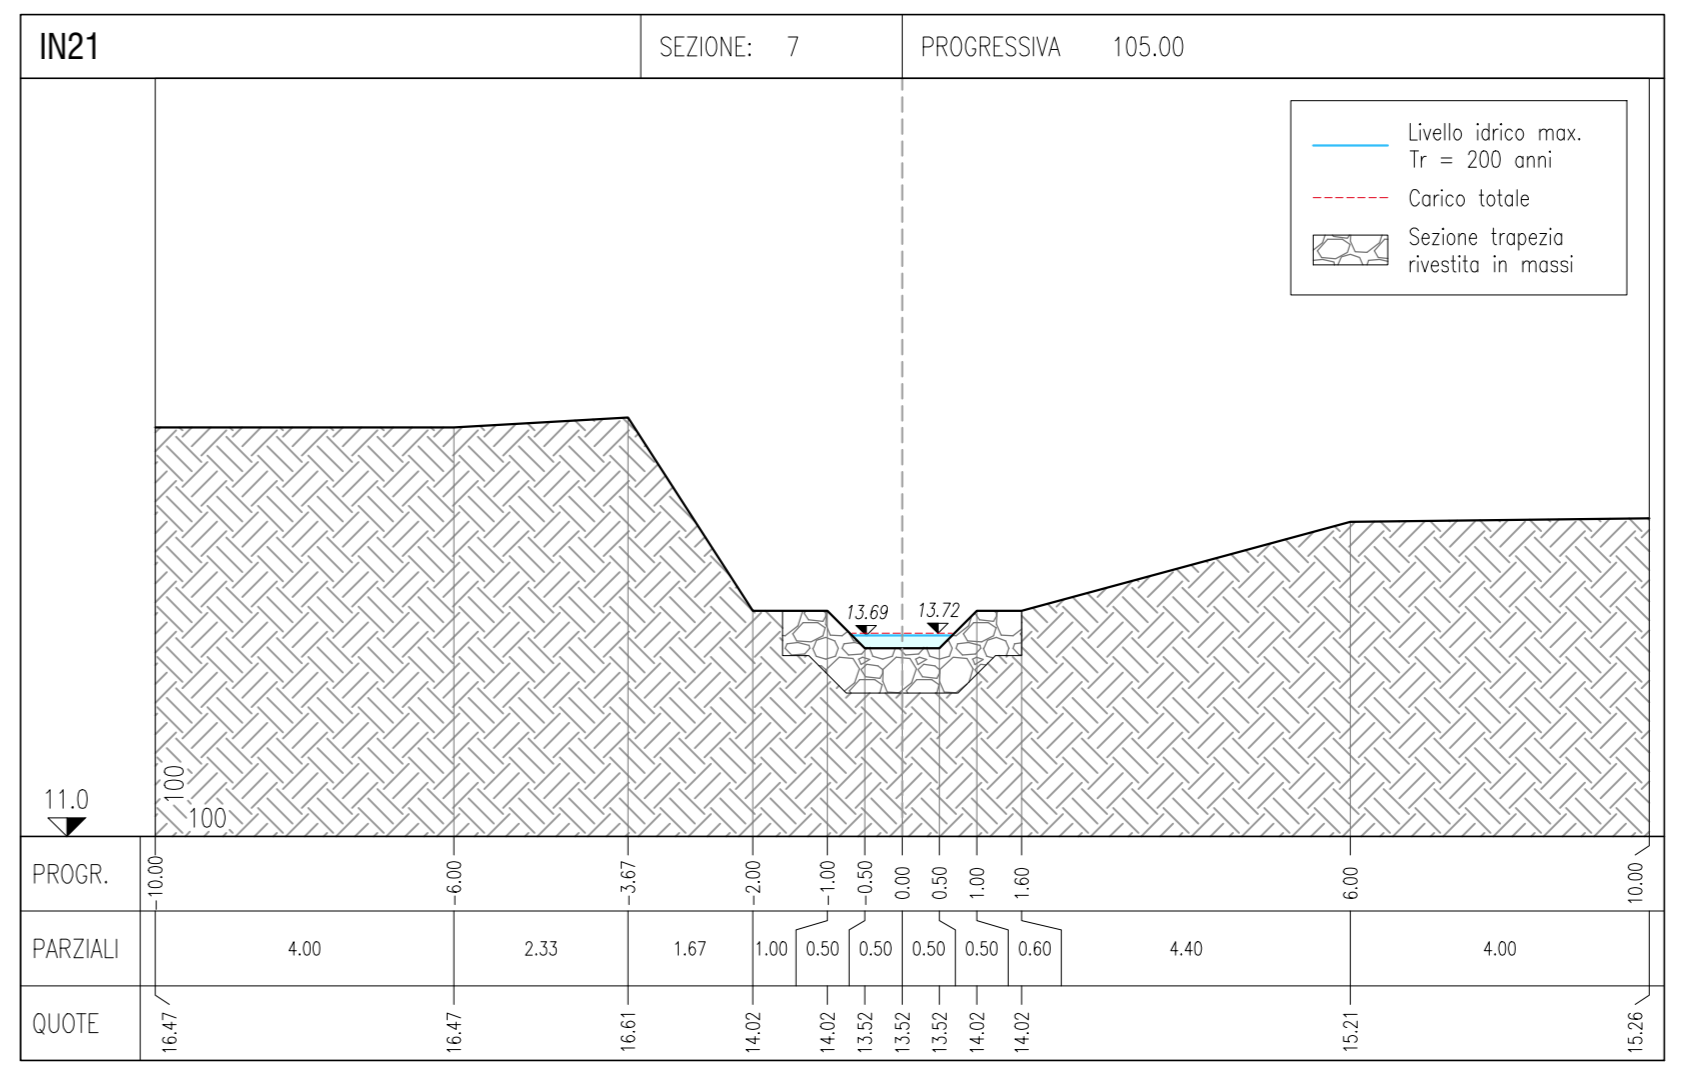
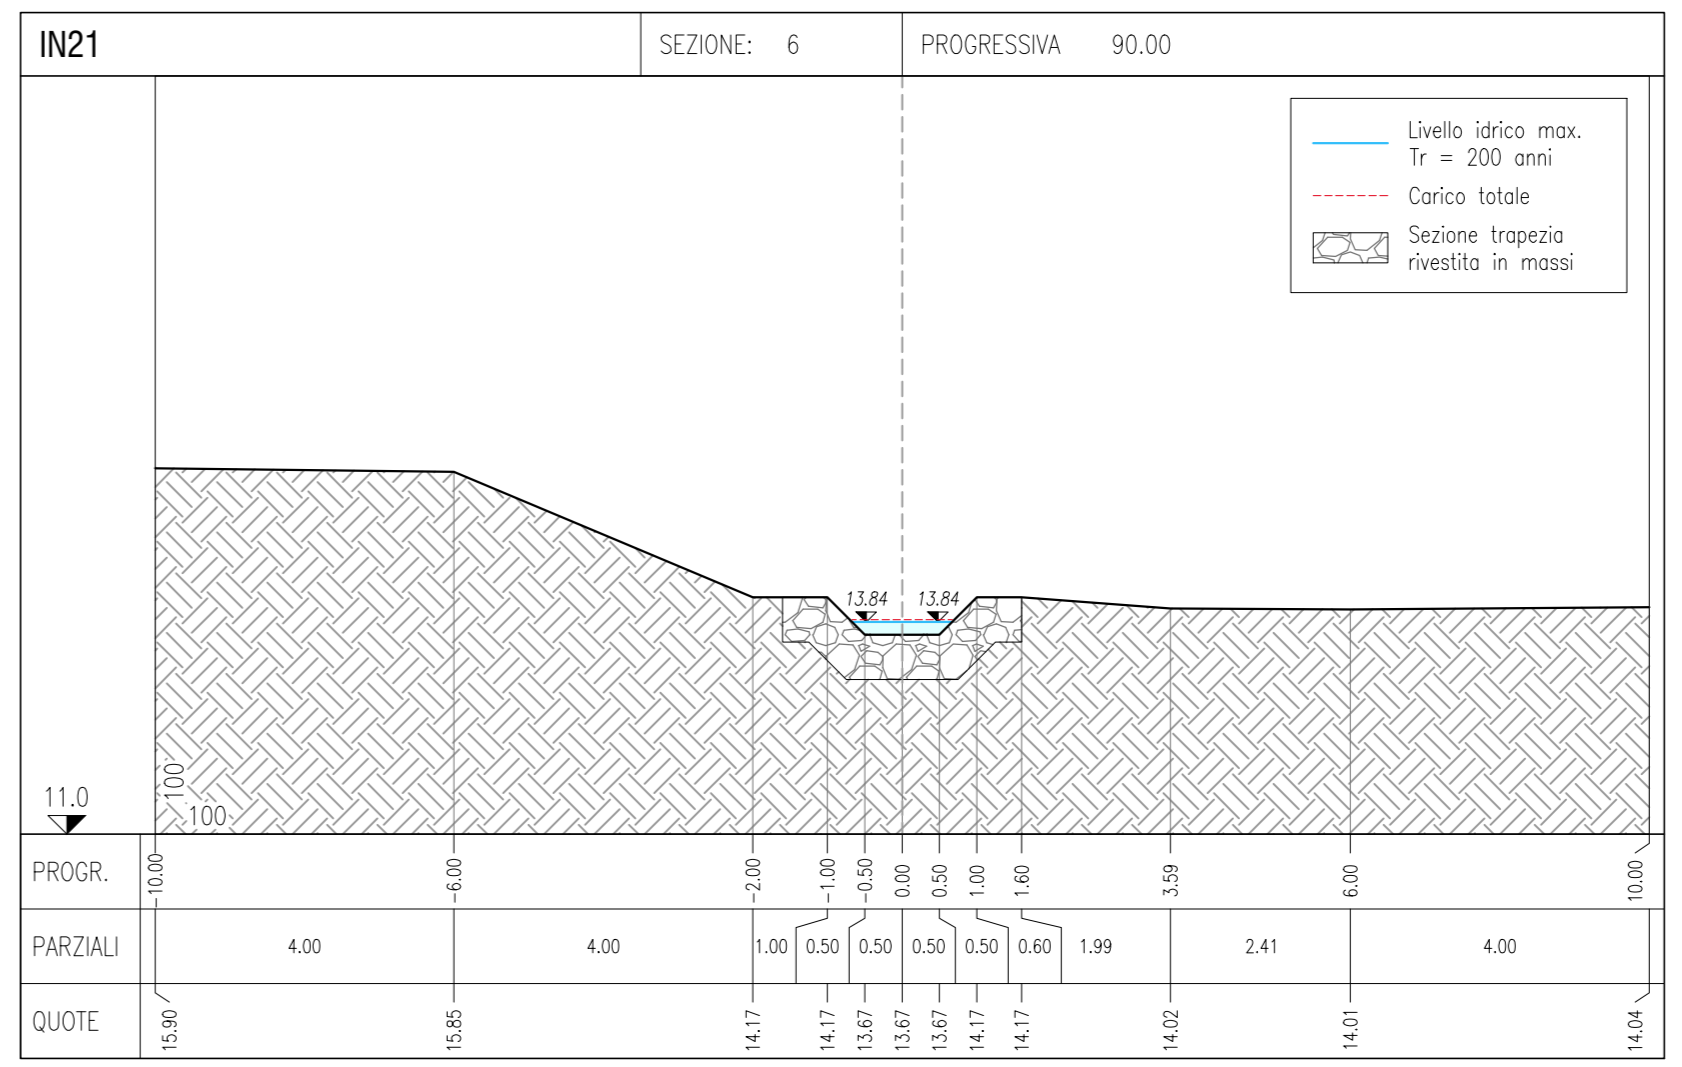
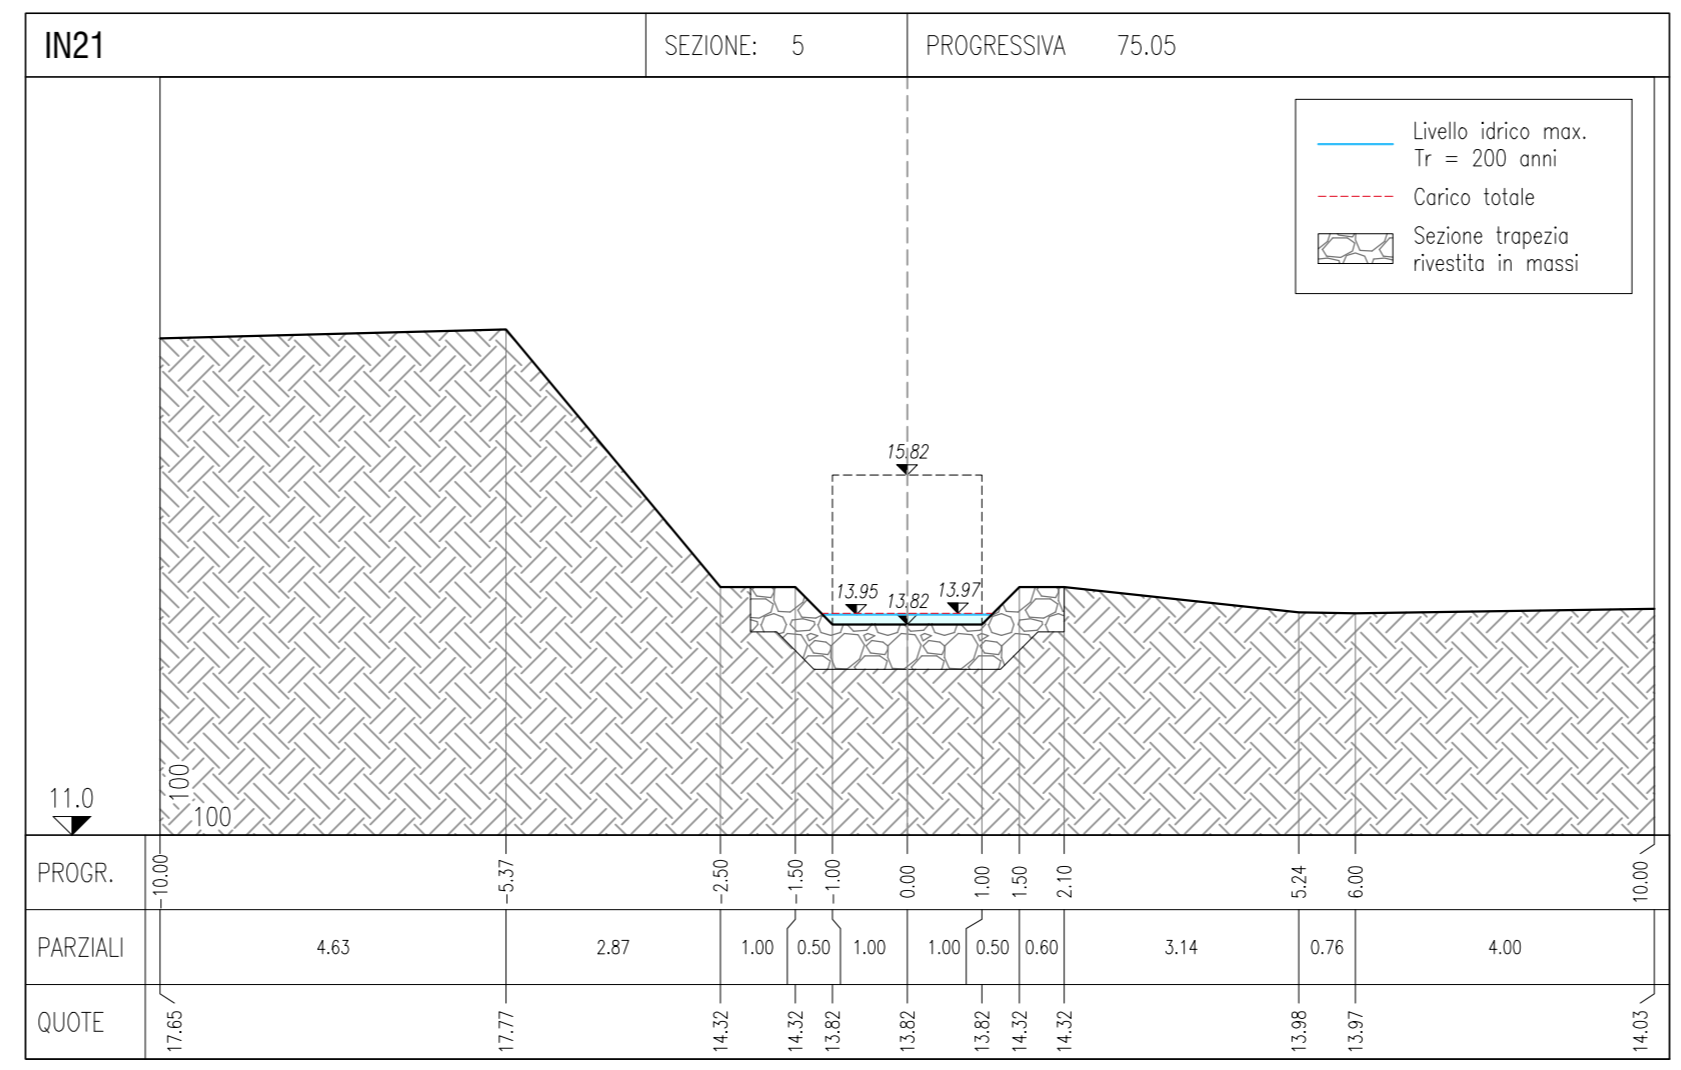
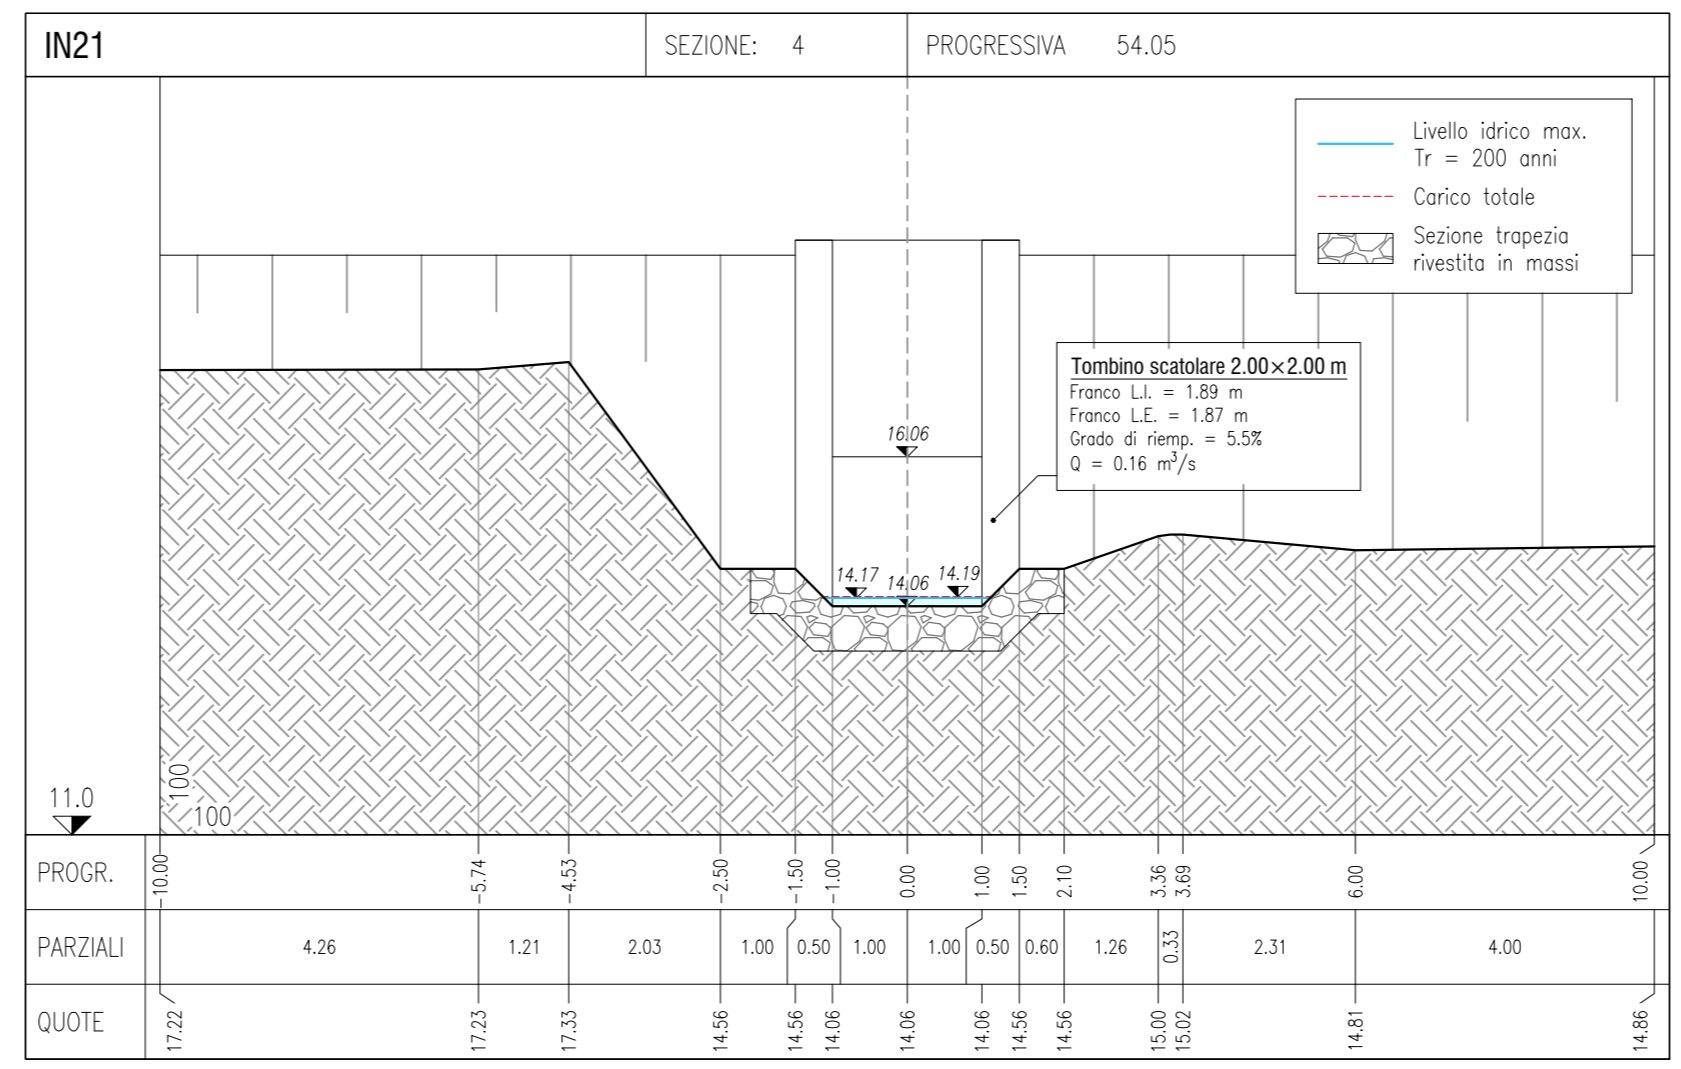
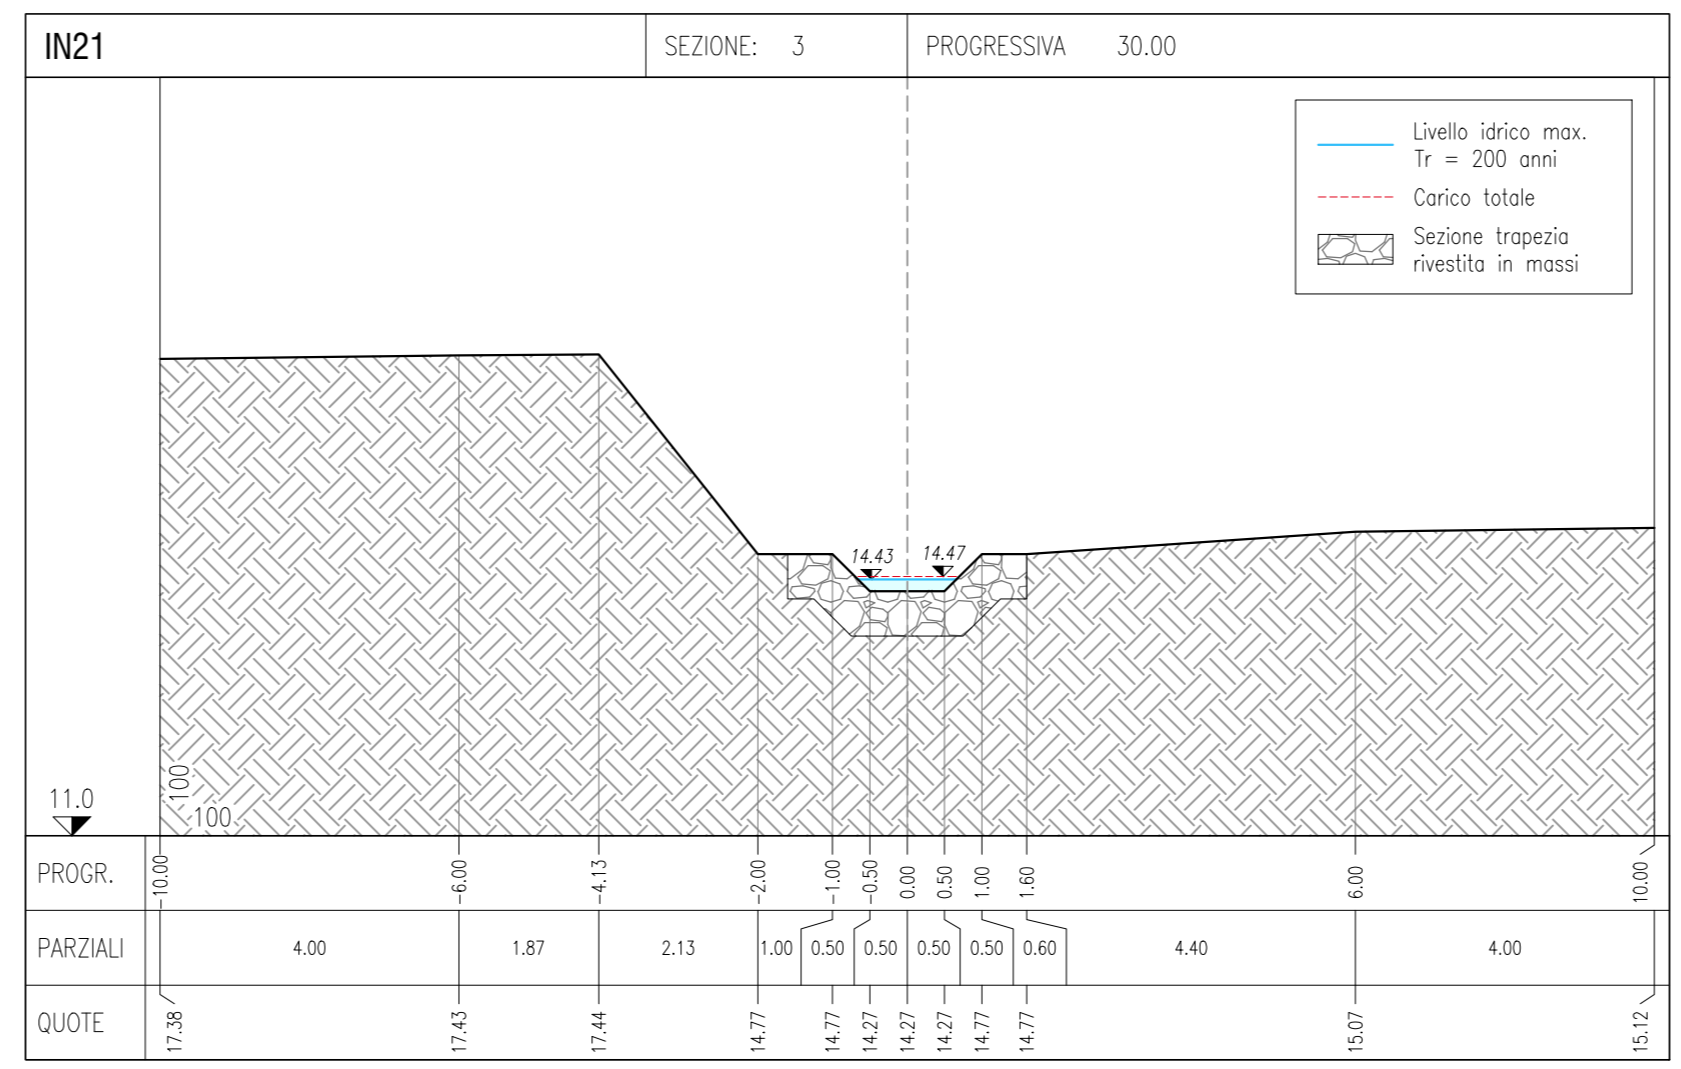
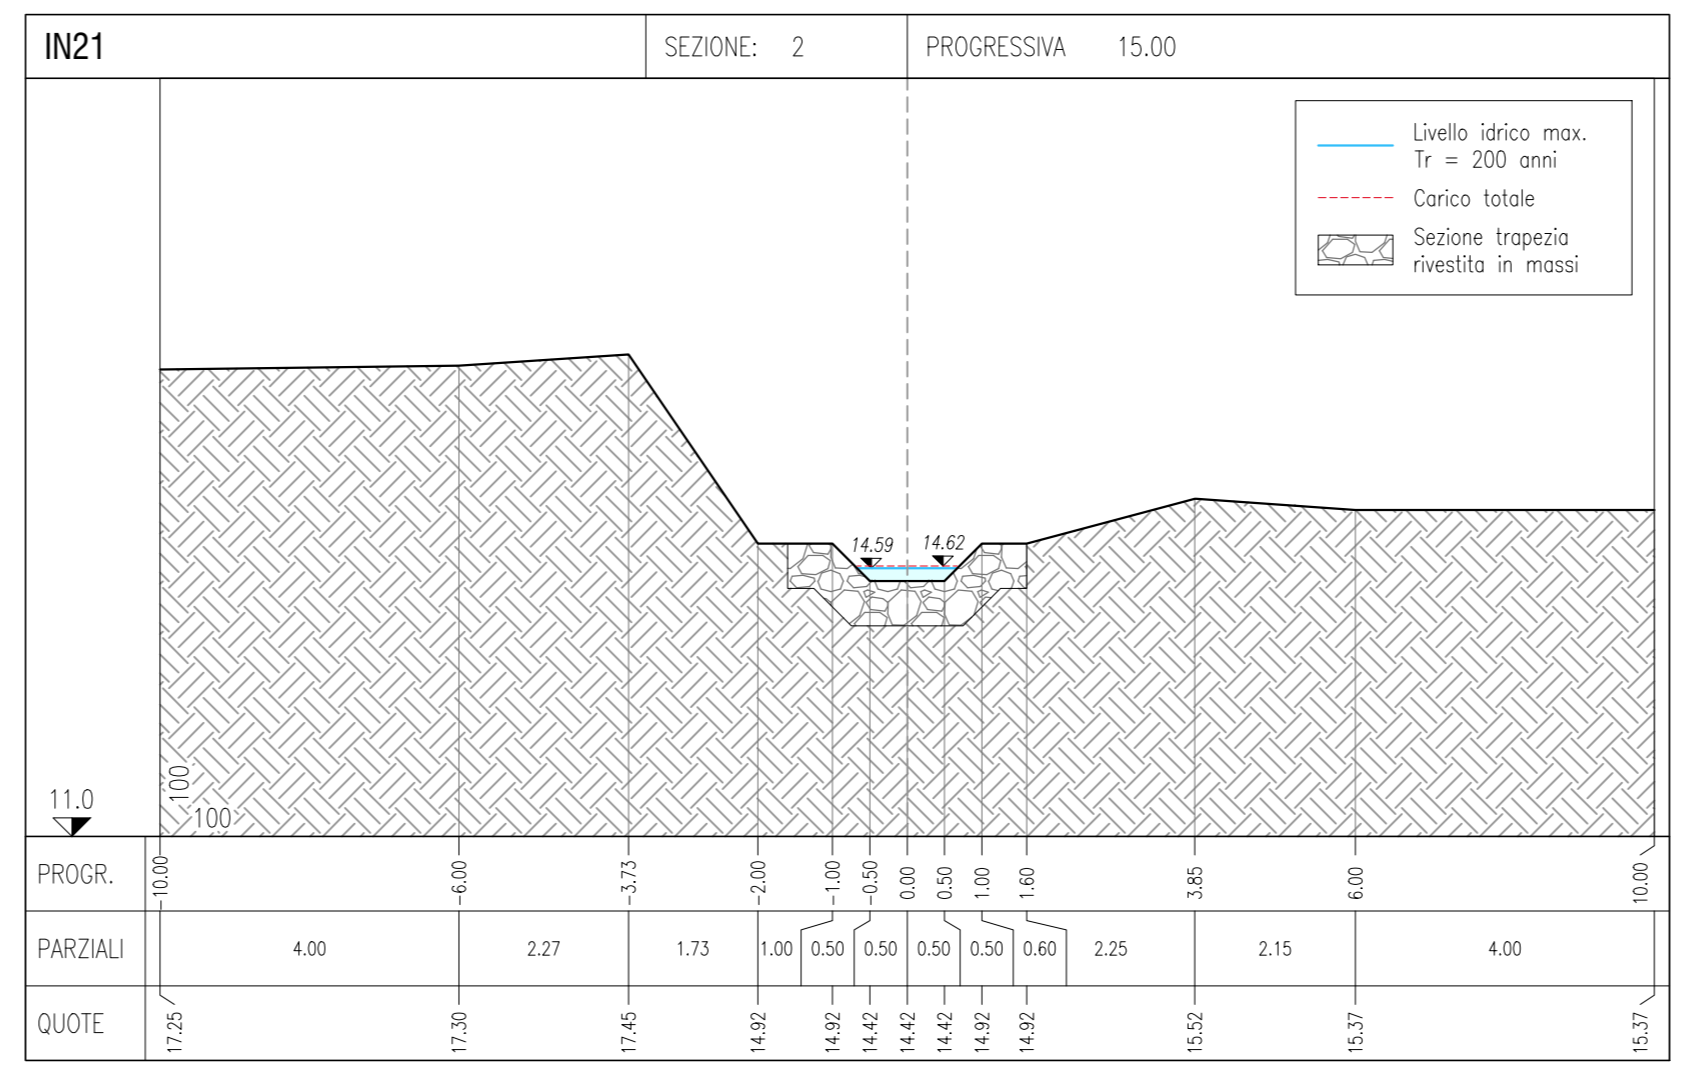
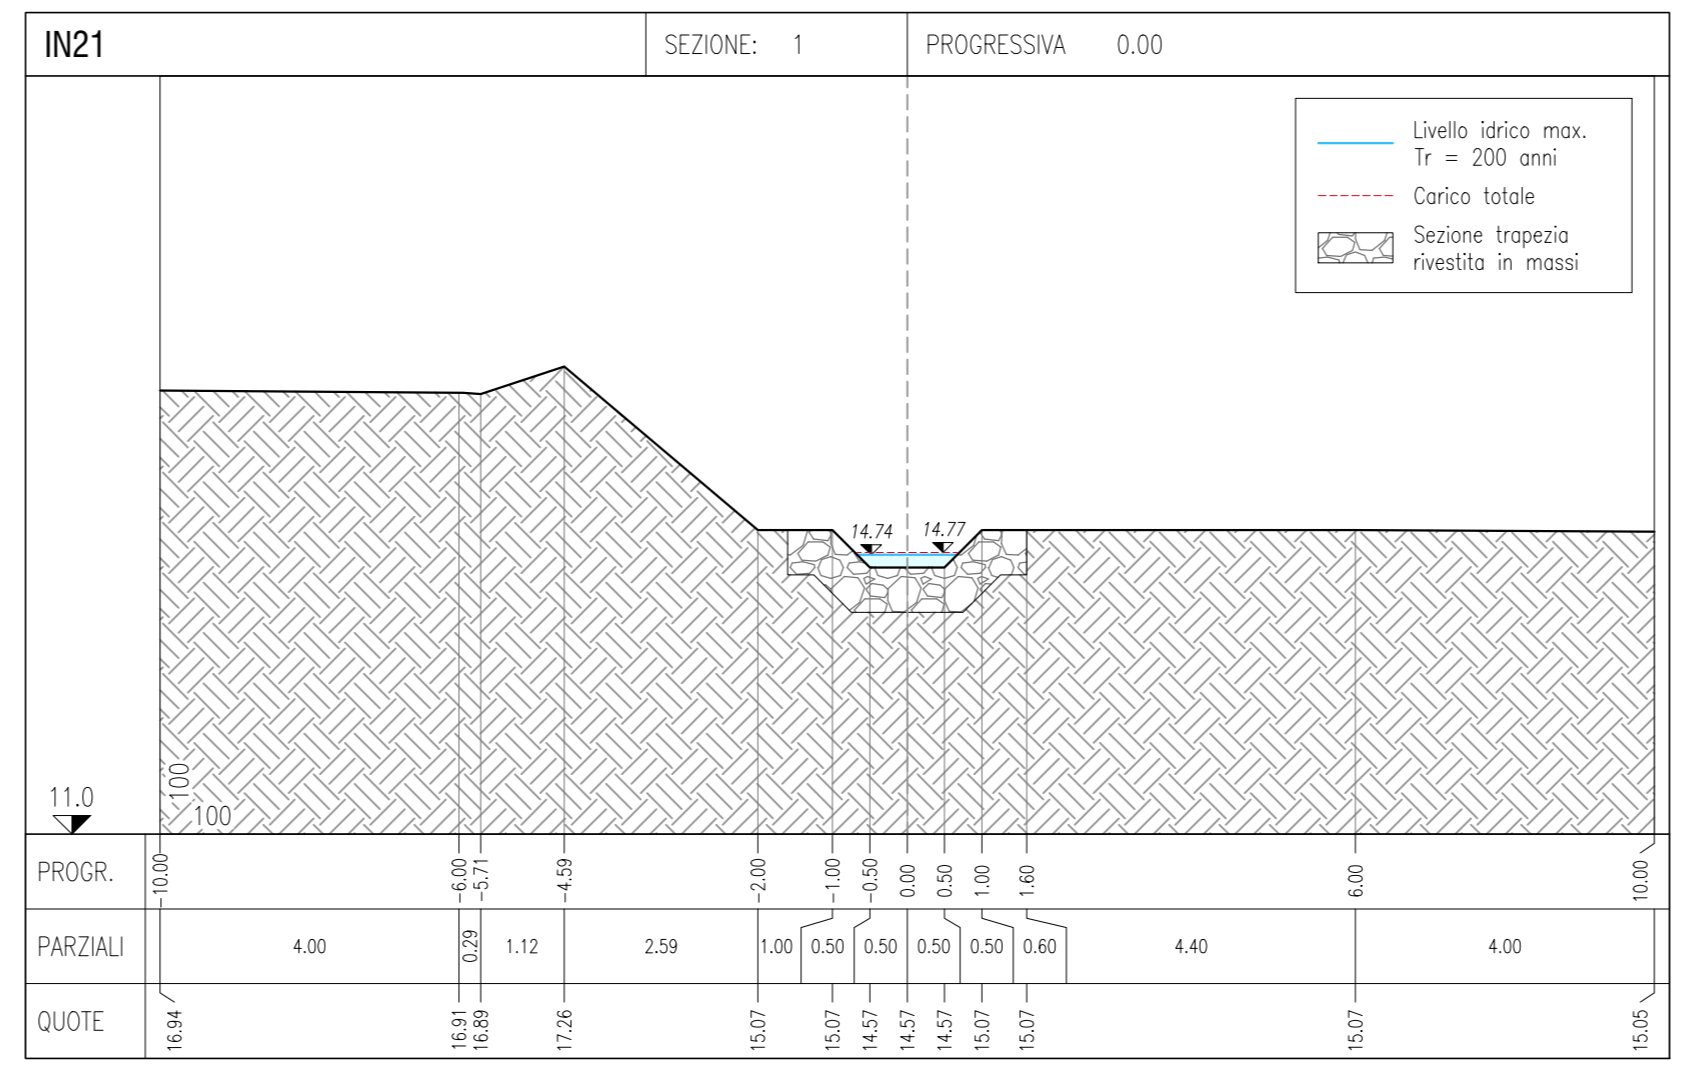


PLANIMETRIA
Scala 1:500

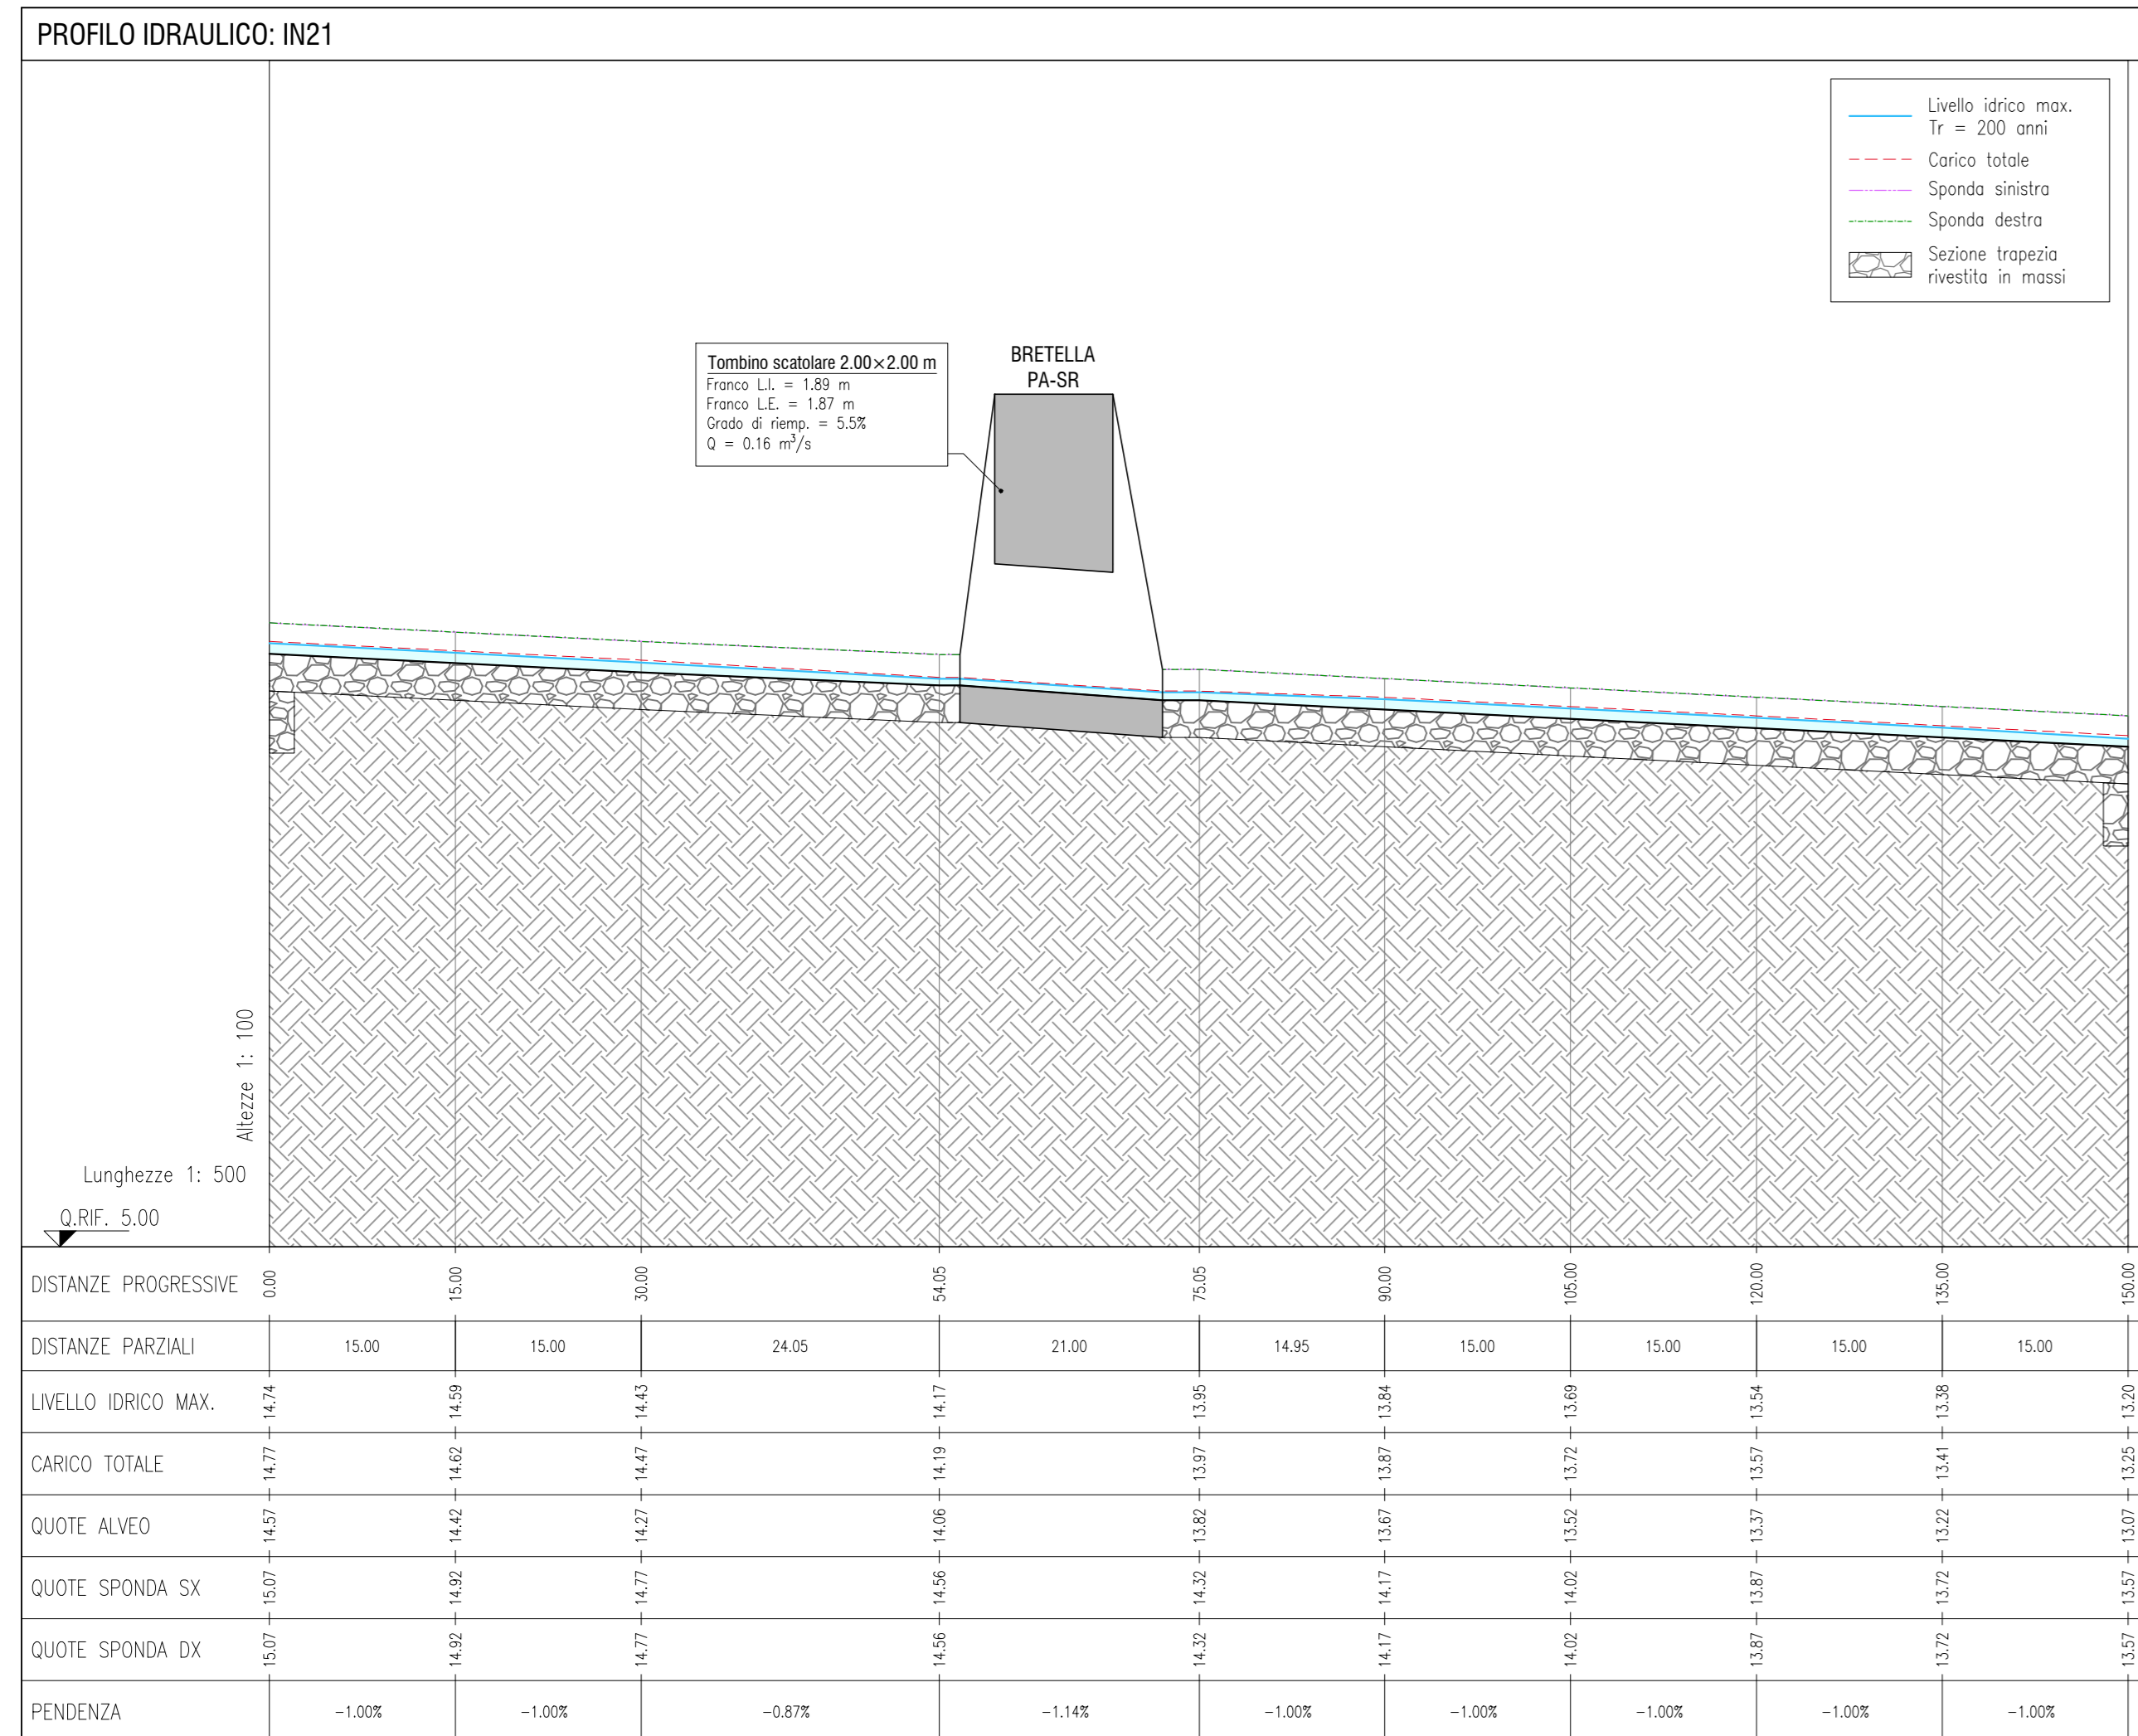

KEY MAP
Scala 1:30.000

- LEGENDA**
- Idrografia
 - Traccia sezioni idrauliche
 - Opere in progetto
 - Rivestimento in massi intasati con materiale d'alveo
 - Massi di prima categoria (peso spec. 2600 kg/m³)
 - Rivestimento in gabbioni metallici e/o materassi reno sp. 30 cm
 - Materiale di riempimento lapideo non gelivo, con pezzatura di dimensioni comprese tra 150 mm e 250 mm (peso spec. 2600 kg/m³)

Nota rilievi:
Le caratteristiche geometriche dei corsi d'acqua e dei manufatti presenti lungo gli stessi sono state ricostruite a partire dai rilievi eseguiti da Italferr o reperiti presso altri enti. Sono stati utilizzati, a seconda della disponibilità, i seguenti dati:
- rilievo LIDAR Italferr con risoluzione 5 punt/mq;
- rilievo LIDAR del Ministero dell'Ambiente e della Tutela del Territorio e del Mare (MATTM) con risoluzione 4 punt/mq;
- sezioni di rilievo trasversali dei corsi d'acqua;
- rilievi celerimetrici;
- prospetti delle opere di scavalco esistenti;
- documentazione fotografica.

COMMITTENTE: **RFI**
RETE FERROVIARIA ITALIANA
GRUPPO FERROVIE DELLO STATO ITALIANO

PROGETTAZIONE: **ITALFERR**
GRUPPO FERROVIE DELLO STATO ITALIANO

DIRETTRICE FERROVIARIA MESSINA-CATANIA-PALERMO
NODO DI CATANIA

U.O. INFRASTRUTTURE SUD

PROGETTO DEFINITIVO

INTERRAMENTO LINEA PER IL PROLONGAMENTO DELLA PISTA DELL'AEROPORTO DI FONTANAROSSA E PER LA MESSA A STI DEL TRATTO DI LINEA INTERESSATO.

MACROFASE FUNZIONALE 2

LOTTO 3

Bretella PA-CT - IDROLOGIA E IDRAULICA - ID

Interferenza IN21 - Planimetria e profilo post operam

SCALA: **varie**

COMMESSA: **RS3H 03 D 78 PZ** | ID: **ID0002** | **002** | **A**

Rev.	Descrizione	Redatto	Data	Verificato	Data	Approvato	Data	Autorizzato Data
A	Interramento esistente	L.Neri	Marzo 2020	G. De Gennaro	Marzo 2020	S. Trapani	Marzo 2020	07/04/2020

File: RS3H.0.3.D.78.PZ.ID.00.2.002.A | n. Elab.: