


↑
PALERMO

↘
CATANIA

↙
SIRACUSA

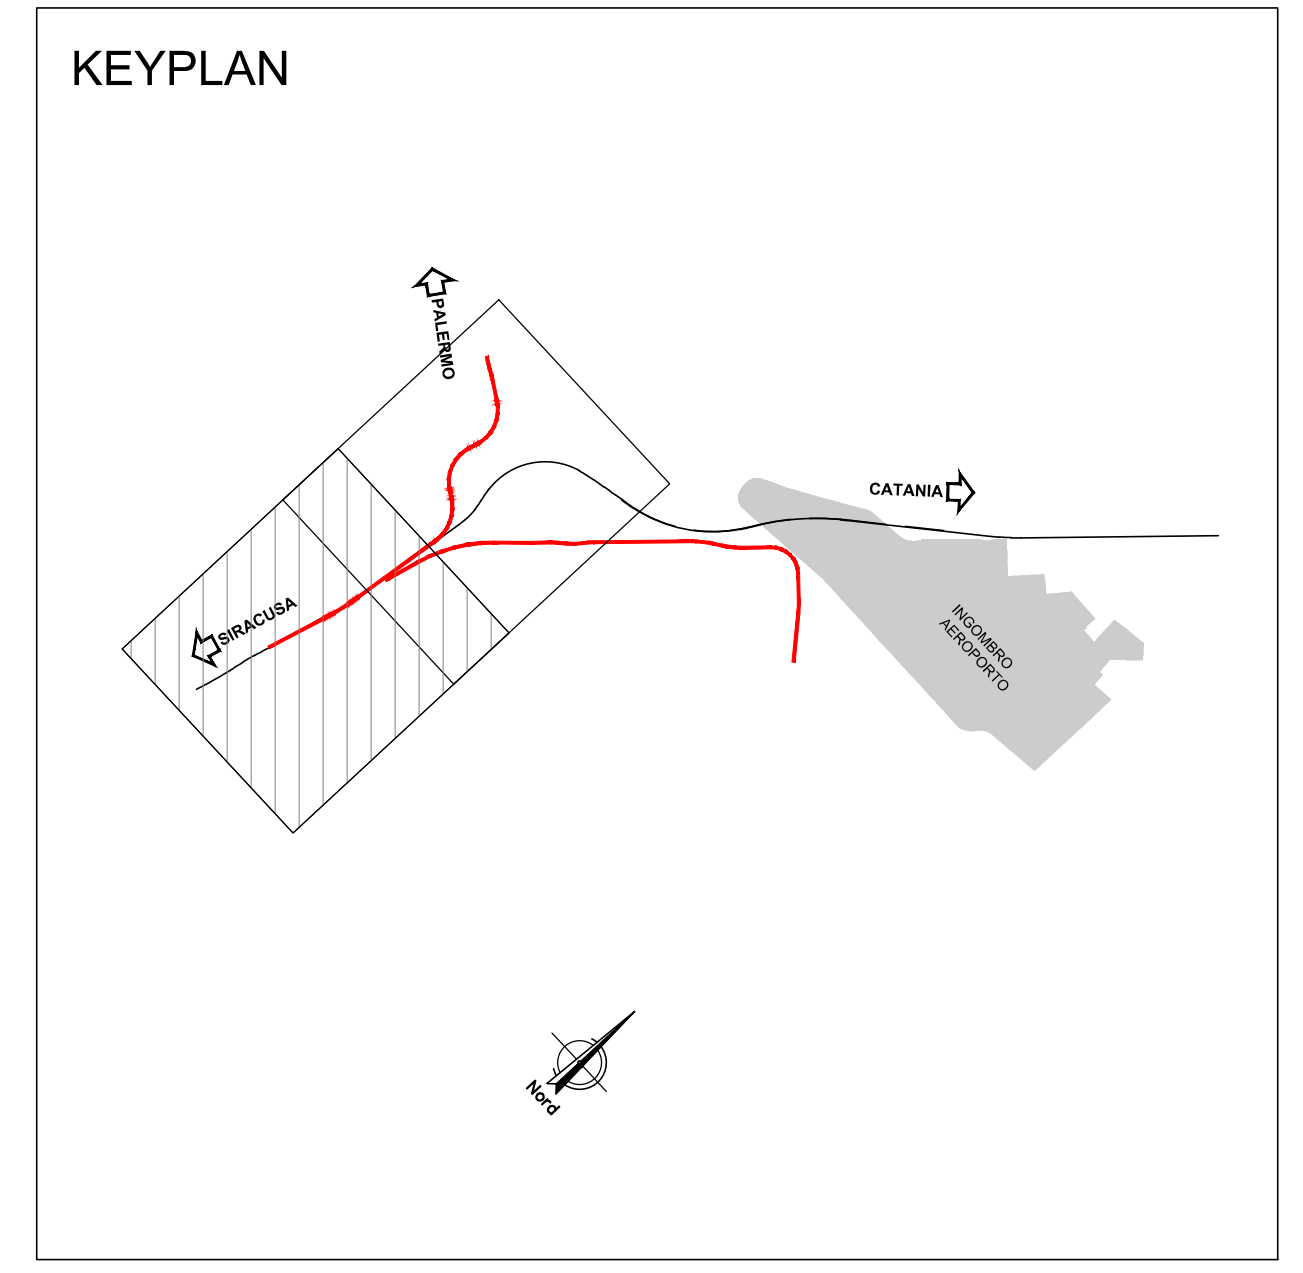

LEGENDA

	INTERPORTO
	PE BICOCCA
	FERMATA RFI
	ASSI PE-BICOCCA
	MACROFASE 1
	PROTEZIONE RILEVATI
	INGOMBRO FUTURO AEROPORTO

COMMITTENTE:

PROGETTAZIONE:

**DIRETTRICE FERROVIARIA MESSINA-CATANIA-PALERMO
NODO DI CATANIA**

S.O. COORDINAMENTO TERRITORIALE SUD

PROGETTO DEFINITIVO

**INTERRAMENTO LINEA PER IL PROLUNGAMENTO DELLA PISTA
DELL'AEROPORTO DI FONTANAROSSA E PER LA MESSA A STI DEL
TRATTO DI LINEA INTERESSATO.**

MACROFASE FUNZIONALE 2

LOTTO 3

Seconda Fase Fascio A-P - TRACCIATI - IF
Infrastruttura ferroviaria - Planimetria di progetto su cartografia Fascio A/P completo

SCALA:
1:2000

COMMESSA	LOTTO	FASE	ENTE	TIPO DOC.	OPERA/DISCIPLINA	PROGR.	REV.
RS3H	03	D	78	P6	IF0001	003	B

Rev.	Descrizione	Redatto	Data	Verificato	Data	Approvato	Data	Autorizzato Data
A	Emissione esecutiva	L. Neri	Marzo 2020	A. L. Neri	Marzo 2020	S. Neri	Marzo 2020	01/2020
B	Emissione per GIS	L. Neri	Luglio 2021	A. L. Neri	Luglio 2021	S. Neri	Luglio 2021	01/2021