MURO MU08
PROSPETTO 3/6
Scala 1:100

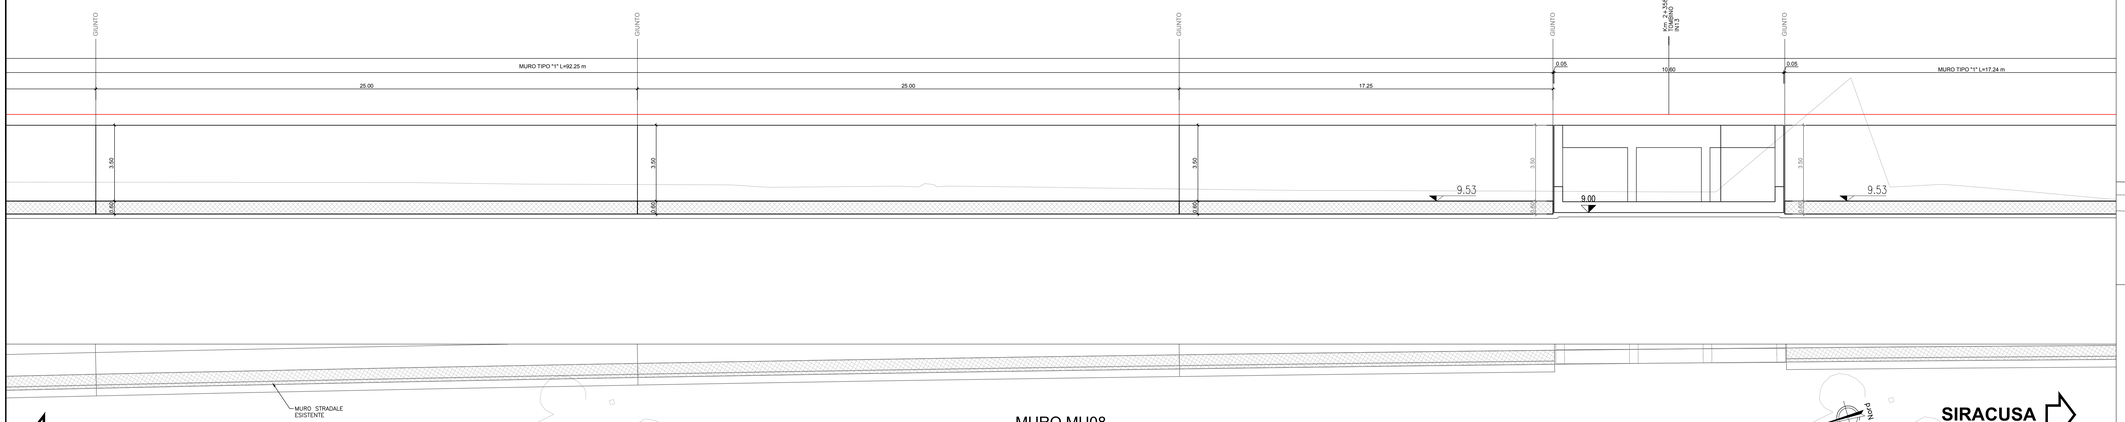

MURO TIPO "1"
SEZIONE TRASVERSALE
Scala 1:50

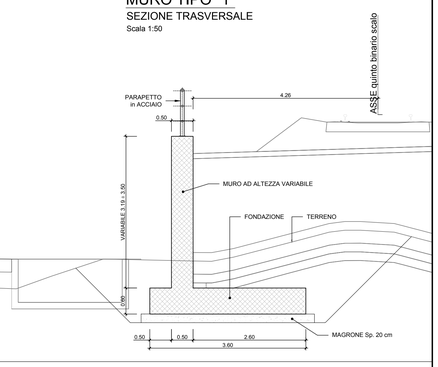

MURO TIPO "2"
SEZIONE TRASVERSALE
Scala 1:50

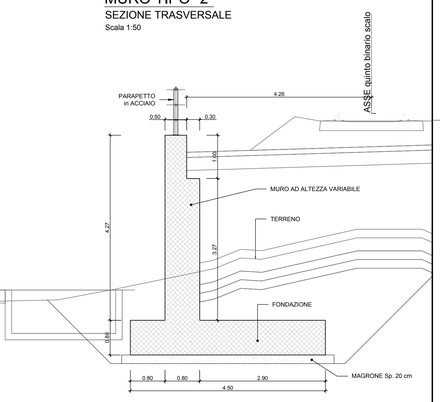

CATANIA

SIRACUSA

MURO MU08
PIANTA 3/6
Scala 1:100

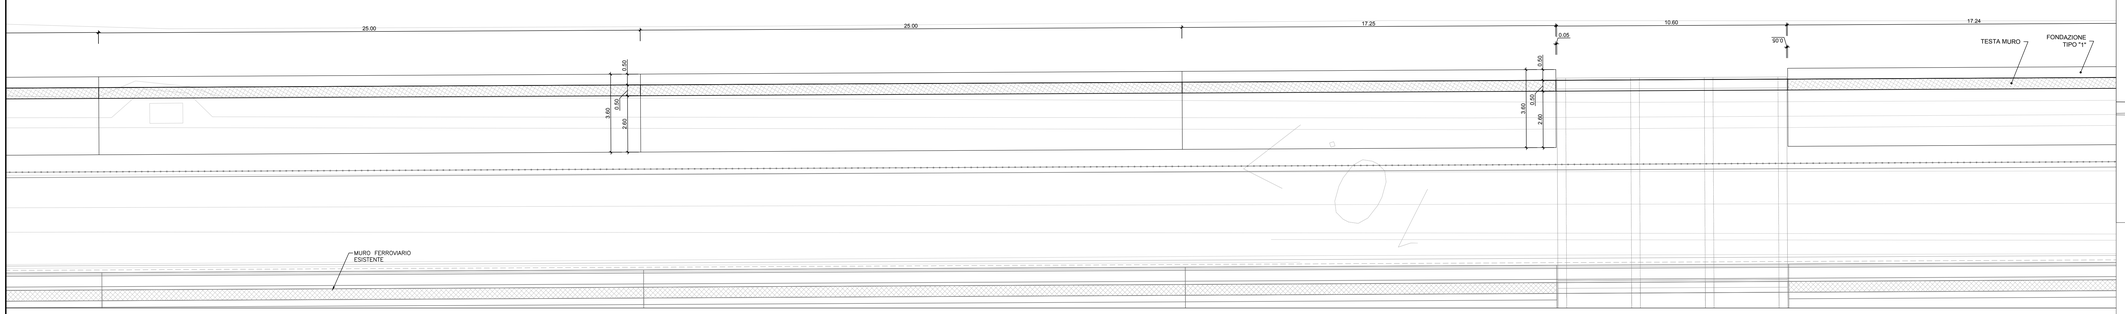

MURO MU08
PROSPETTO 4/6
Scala 1:100

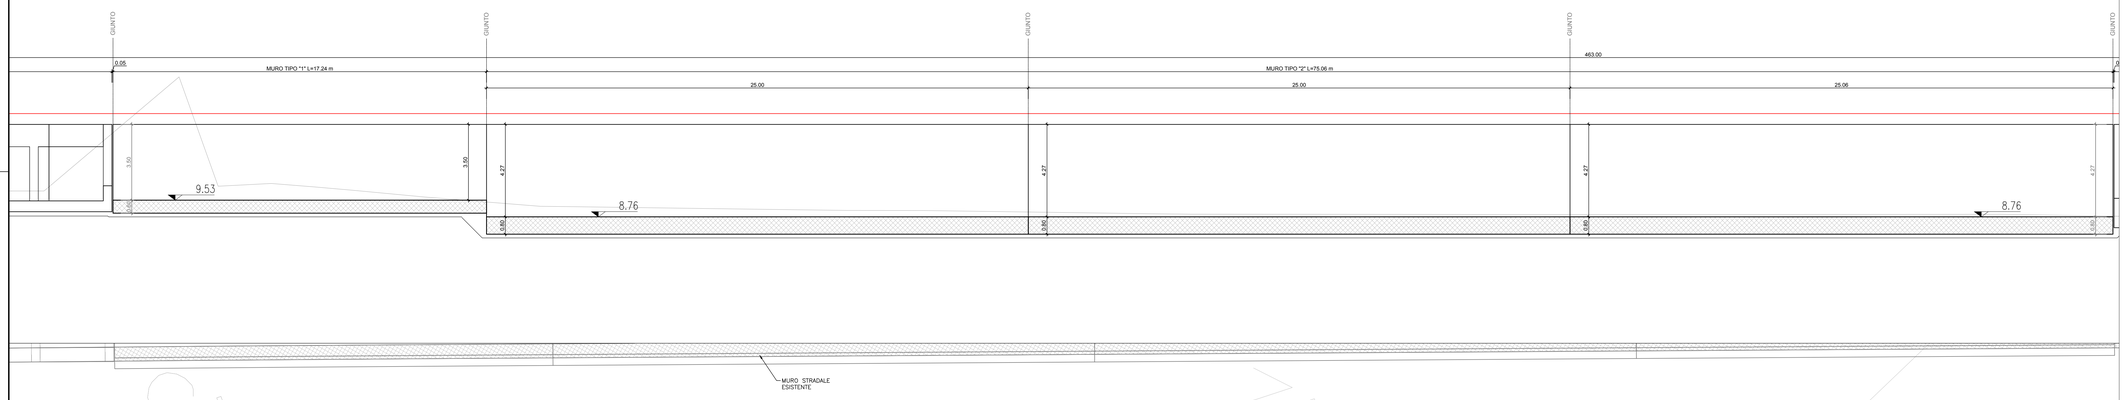

CATANIA

SIRACUSA

MURO MU08
PIANTA 4/6
Scala 1:100

NOTE:
- PER LE CARATTERISTICHE DEI MATERIALI SI VEDA L'ELABORATO RS3H.0.3.D.78.DX.OC.00.0.0.001
- PER LE INCIDENZE DI ARMATURA SI VEDA L'ELABORATO RS3H.0.3.D.78.DX.OC.00.0.0.002
- PER I PARTICOLARI COSTRUTTIVI SI VEDA L'ELABORATO RS3H.0.3.D.78.BZ.OC.00.0.0.001
- PER LA ZONA DI TRANSIZIONE FARE RIFERIMENTO ALL' ELABORATO RS3H.0.3.D.78.WA.NV.00.0.0.001

KEYPLAN

COMMITTENTE:
RFI RETE FERROVIARIA ITALIANA
GRUPPO FERROVIE DELLO STATO ITALIANE

PROGETTAZIONE:
ITALFERR
GRUPPO FERROVIE DELLO STATO ITALIANE

DIRETTRICE FERROVIARIA MESSINA-CATANIA-PALERMO
NODO DI CATANIA

U.O. INFRASTRUTTURE SUD

PROGETTO DEFINITIVO

INTERRAMENTO LINEA PER IL PROLUNGAMENTO DELLA PISTA DELL'AEROPORTO DI FONTANAROSSA E PER LA MESSA A STI DEL TRATTO DI LINEA INTERESSATO.

MACROFASE FUNZIONALE 2

LOTTO 3

Seconda Fase Fascio A-P - OPERE CIVILI

MU08 - muro di sostegno seconda fase - Pianta profilo sezioni - Tav. 2/3

SCALA: varie

COMMESSA	LOTTO	FASE	ENTE	TIPO DOC.	OPERA/DISCIPLINA	PROGR.	REV.
RS3H	03	D	78	BZ	MU0800	002	A

Rev.	Descrizione	Redatto	Data	Verificato	Data	Approvato	Data	Autorizzato Data
A	Emissione esecutiva	L.Nani	Marzo 2020	C.Tonaldo	Marzo 2020	S.Vanfori	Marzo 2020	D.Tiberti

File: RS3H.0.3.D.78.BZ.MU.08.0.0.002.A | n. Elab.: