## MURO MU08
PIANTA 4/6
Scala 1:100




## MURO TIPO "2"
SEZIONE TRASVERSALE
Scala 1:50




| Opera | Volume scavo (mc) | Volume rinterro |
|---|---|---|
| GA03 | 4 201,72 | 1953,875 |
| NW02 | 1 816,03 | 525,00 |
| NW03 | 3 701,28 | 967,02 |
| NW04 | 1 581,62 | 2744,43 |
| VI04 | 2 541,00 | 1768 |
| MU08 | 8 096,26 | 1 780,70 |

## MURO MU08
PIANTA 5/6
Scala 1:100

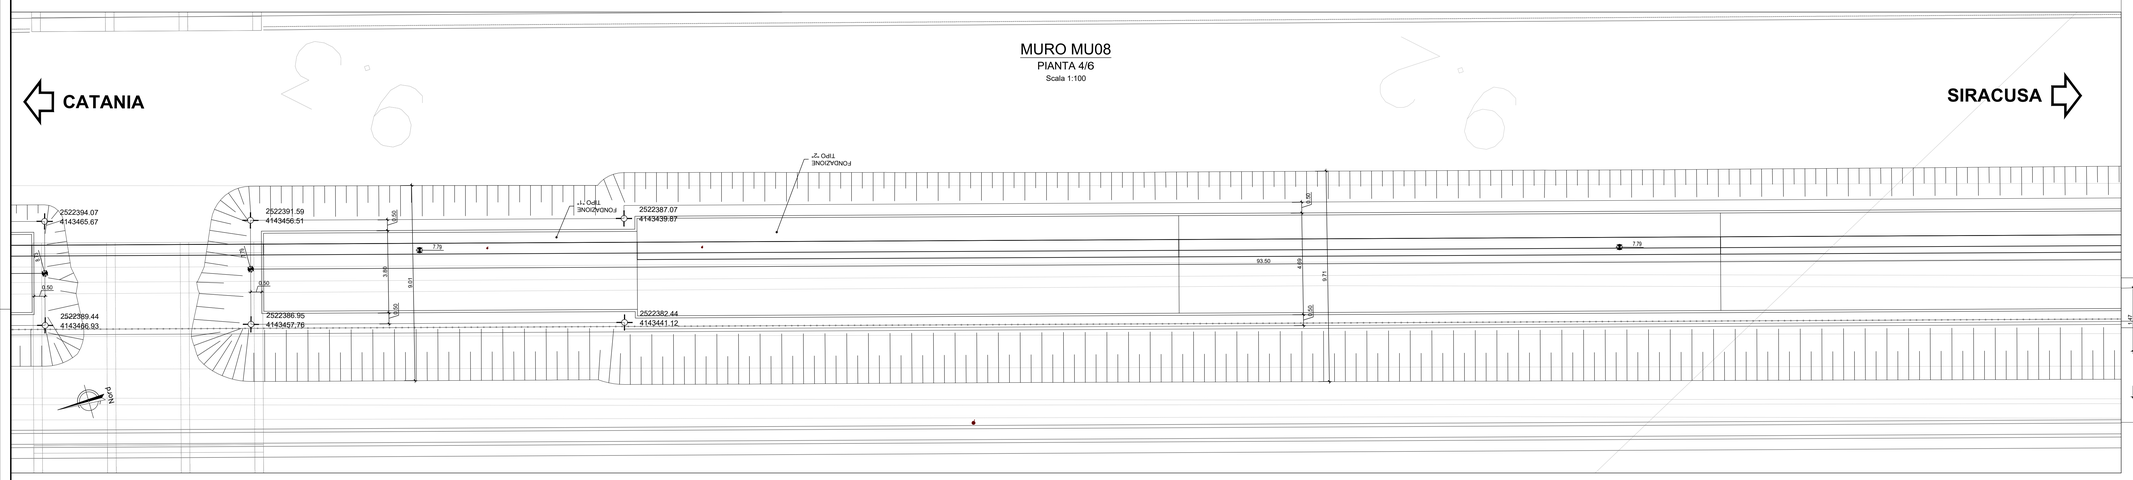


KEYPLAN

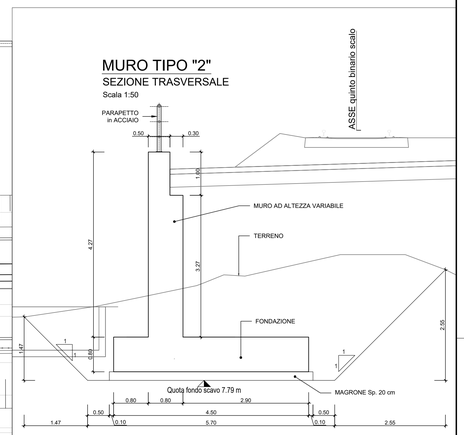


## MURO MU08
PIANTA 6/6
Scala 1:100

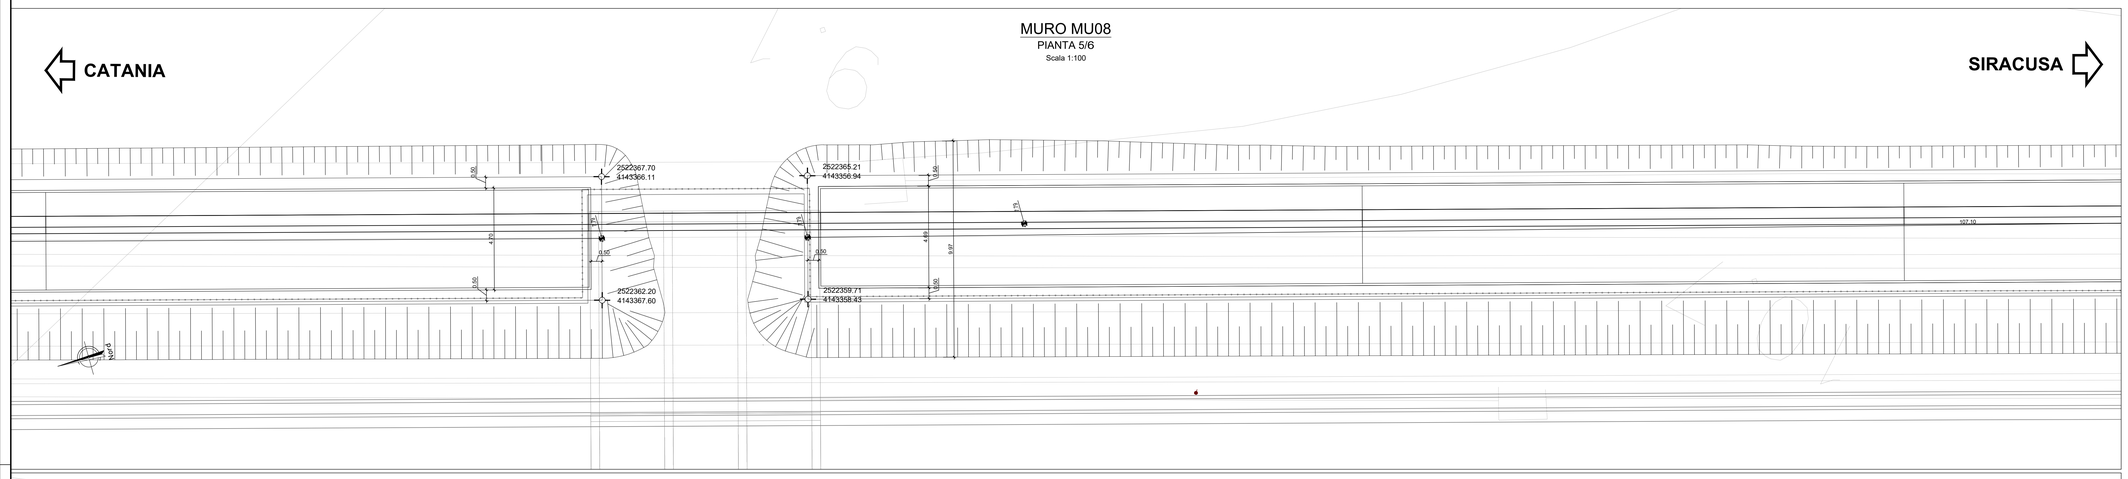


COMMITTENTE:

RFI RETE FERROVIARIA ITALIANA
GRUPPO FERROVIE DELLO STATO ITALIANE

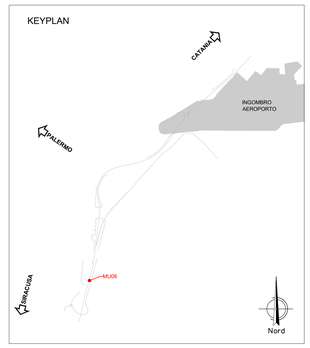PROGETTAZIONE:

ITALFERR
GRUPPO FERROVIE DELLO STATO ITALIANE

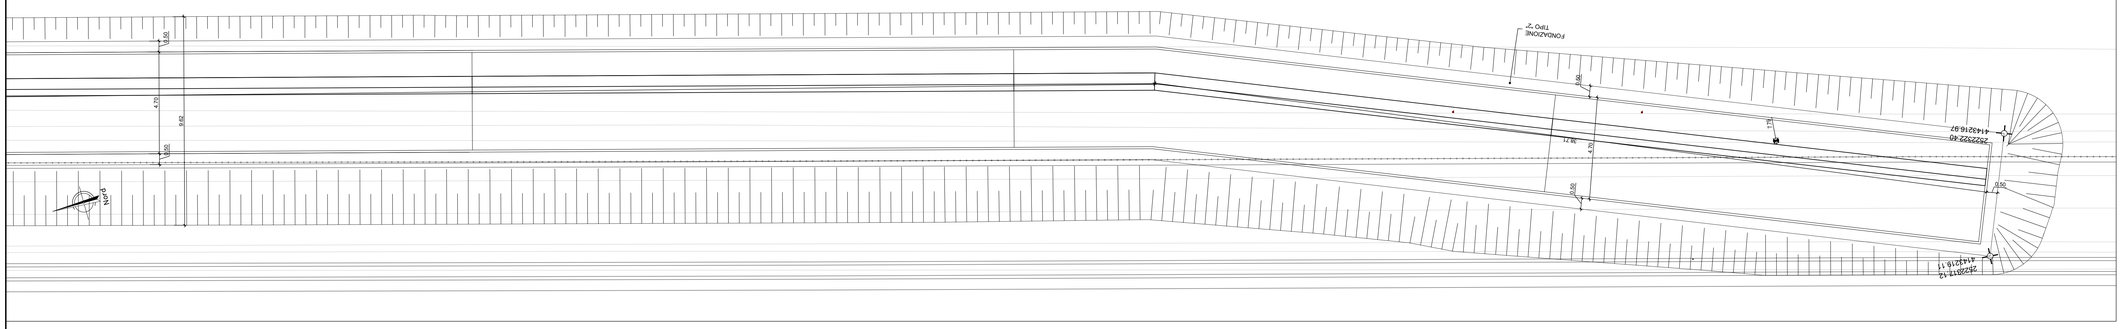**DIRETTRICE FERROVIARIA MESSINA-CATANIA-PALERMO**
**NODO DI CATANIA**

**S.O. COORDINAMENTO TERRITORIALE SUD**

**PROGETTO DEFINITIVO**

**INTERRAMENTO LINEA PER IL PROLUNGAMENTO DELLA PISTA DELL'AEROPORTO DI FONTANAROSSA E PER LA MESSA A STI DEL TRATTO DI LINEA INTERESSATO.**

MACROFASE FUNZIONALE 2

LOTTO 3

Seconda Fase Fascio A-P - OPERE CIVILI

MU08 - muro di sostegno seconda fase - Pianta scavi - Tav. 2/2

SCALA: varie

| COMMESSA | LOTTO | FASE | ENTE | TIPO DOC. | OPERA/DISCIPLINA | PROGR. | REV. |
|---|---|---|---|---|---|---|---|
| RS3H | 03 | D | 78 | PZ | MU0800 | 002 | B |

| Rev. | Descrizione | Redatto | Data | Verificato | Data | Approvato | Data | Autorizzato Data |
|---|---|---|---|---|---|---|---|---|
| A | Emissione esecutiva | L.Nani | Marzo 2020 | C.Torsello | Marzo 2020 | S.Vanfiori | Marzo 2020 | D.Tiberti Luglio 2021 |
| B | Emissione per CdS | L.Nani | Luglio 2021 | C.Torsello | Luglio 2021 | S.Vanfiori | Luglio 2021 | |
| | | | | | | | | |
| | | | | | | | | |
| | | | | | | | | |

File: RS3H.0.3.D.78.PZ.MU.08.0.0.002.B n. Elab.: