



**NOTE:**  
 - PER LE CARATTERISTICHE DEI MATERIALI SI VEDA L'ELABORATO RSH.0.3.D.78.DX.OC.00.0.0.001  
 - PER LE INCIDENZE DI ANIMAZIONE SI VEDA L'ELABORATO RSH.0.3.D.78.DX.OC.00.0.0.002  
 - PER I PARTICOLARI COSTRUTTIVI SI VEDA L'ELABORATO RSH.0.3.D.78.DX.OC.00.0.0.001  
 - PER LA ZONA DI TRANSIZIONE FARE RIFERIMENTO ALL'ELABORATO RSH.0.3.D.78.DX.OC.00.0.0.001

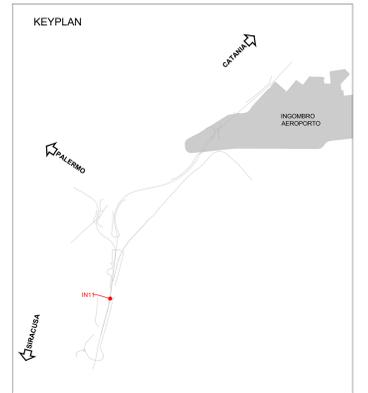

**PIANTA VISTA DALL'ALTO**  
 SCALA 1:50

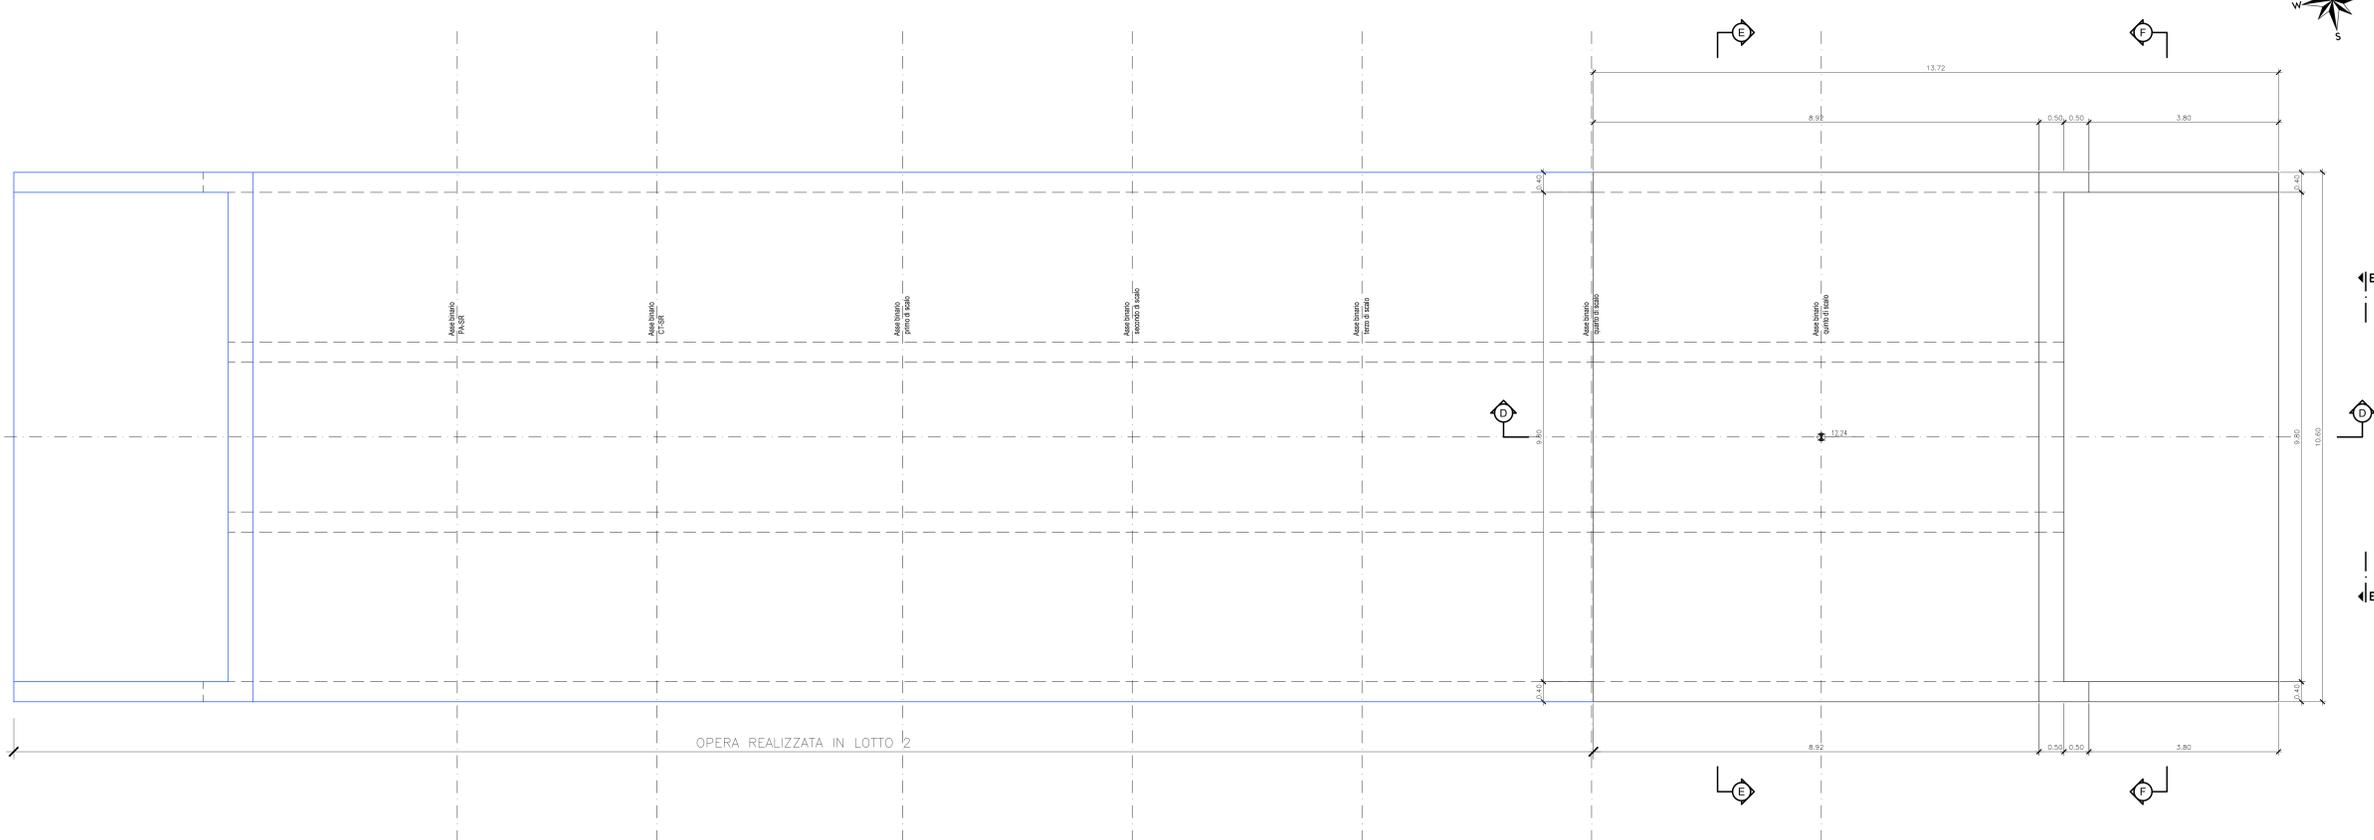

OPERA REALIZZATA IN LOTTO 2

COMMITTENTE:   
 PROGETTAZIONE:   
 DIRETTRICE FERROVIARIA MESSINA-CATANIA-PALERMO  
 NODO DI CATANIA  
 U.O. INFRASTRUTTURE SUD  
 PROGETTO DEFINITIVO  
 INTERRAMENTO LINEA PER IL PROLONGAMENTO DELLA PISTA  
 DELL'AEROPORTO DI FONTANAROSSA E PER LA MESSA A STI DEL  
 TRATTO DI LINEA INTERESSATO.  
 MACROFASE FUNZIONALE 2  
 LOTTO 3  
 Seconda Fase Fascio A-P - OPERE CIVILI  
 Tombini - IN11B tombino trasparenza - Pianta profilo e sezioni - Tav. 1/2

SCALA: varie

COMMESSA LOTTO FASE ENTE TIPO DOC. OPERA/DISCIPLINA PROG. REV.  
 RS3H 03 D 78 PZ IN1100 001 A

Rev.	Descrizione	Redatto	Data	Verificato	Data	Approvato	Data	Autorizzato	Data
A	Emissione esecutiva	L. Neri	Marzo 2020	G. Scattola	Marzo 2020	G. Scattola	Marzo 2020	G. Scattola	Marzo 2020

File: RS3H.0.3.D.78.PZ.IN.11.0.0.001.A n. Elab.: