



SEZIONE D - LOTTO 3

SCALA 1:50

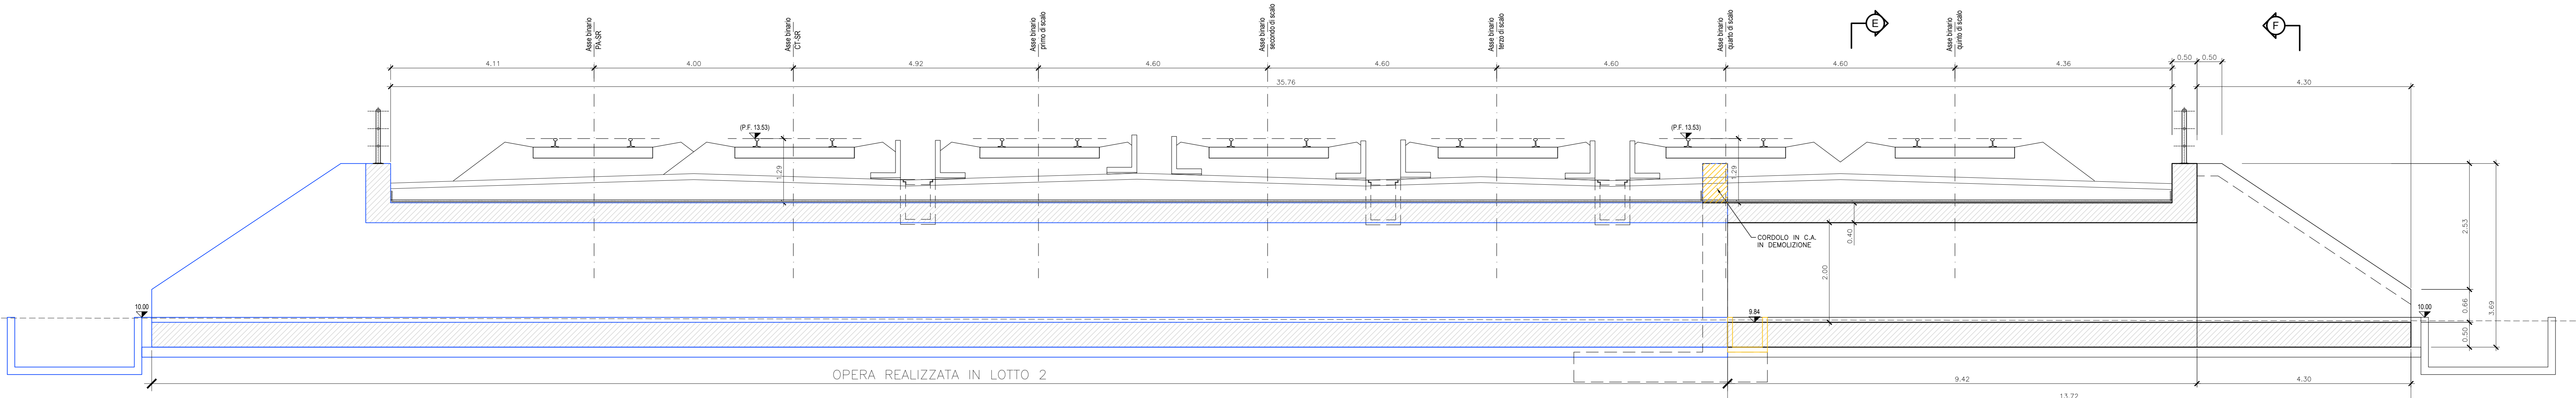


PROSPETTO C

SCALA 1:50

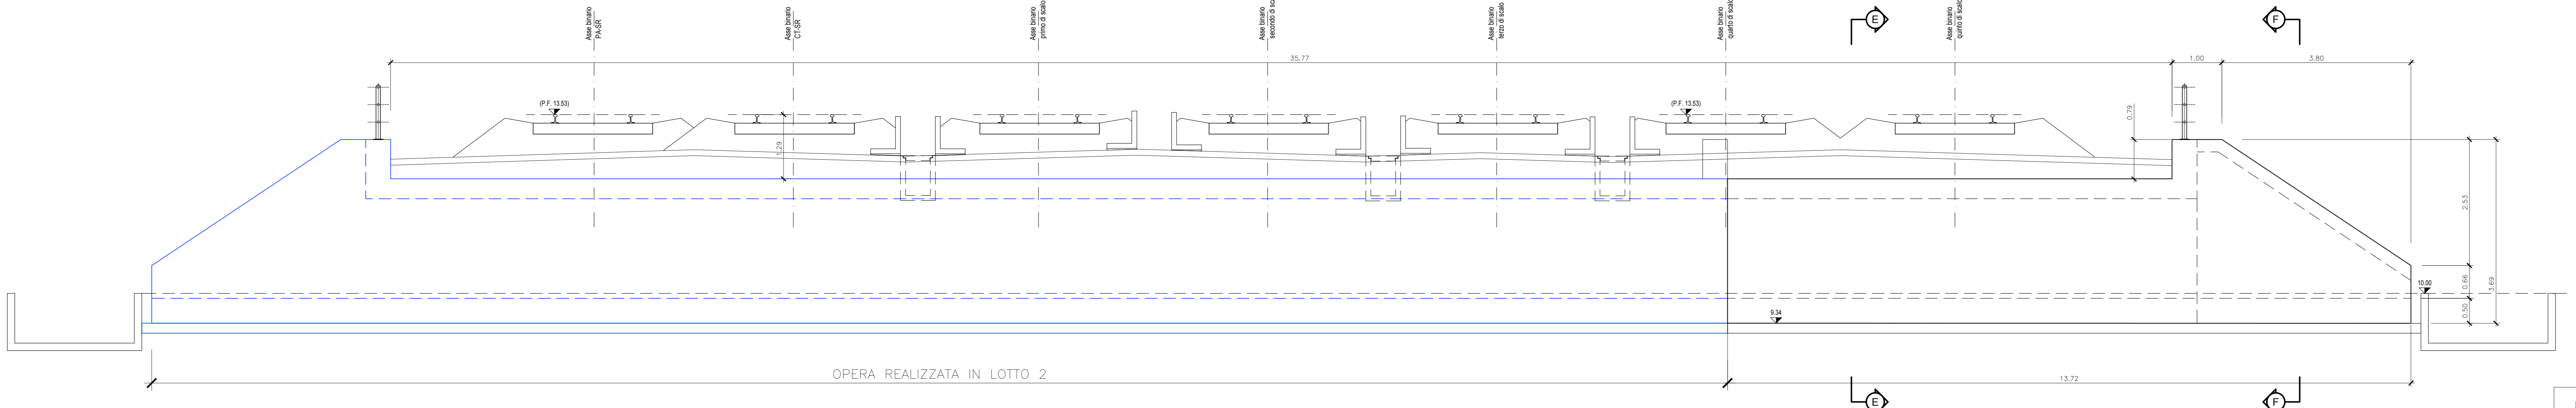


SEZIONE E

SCALA 1:50

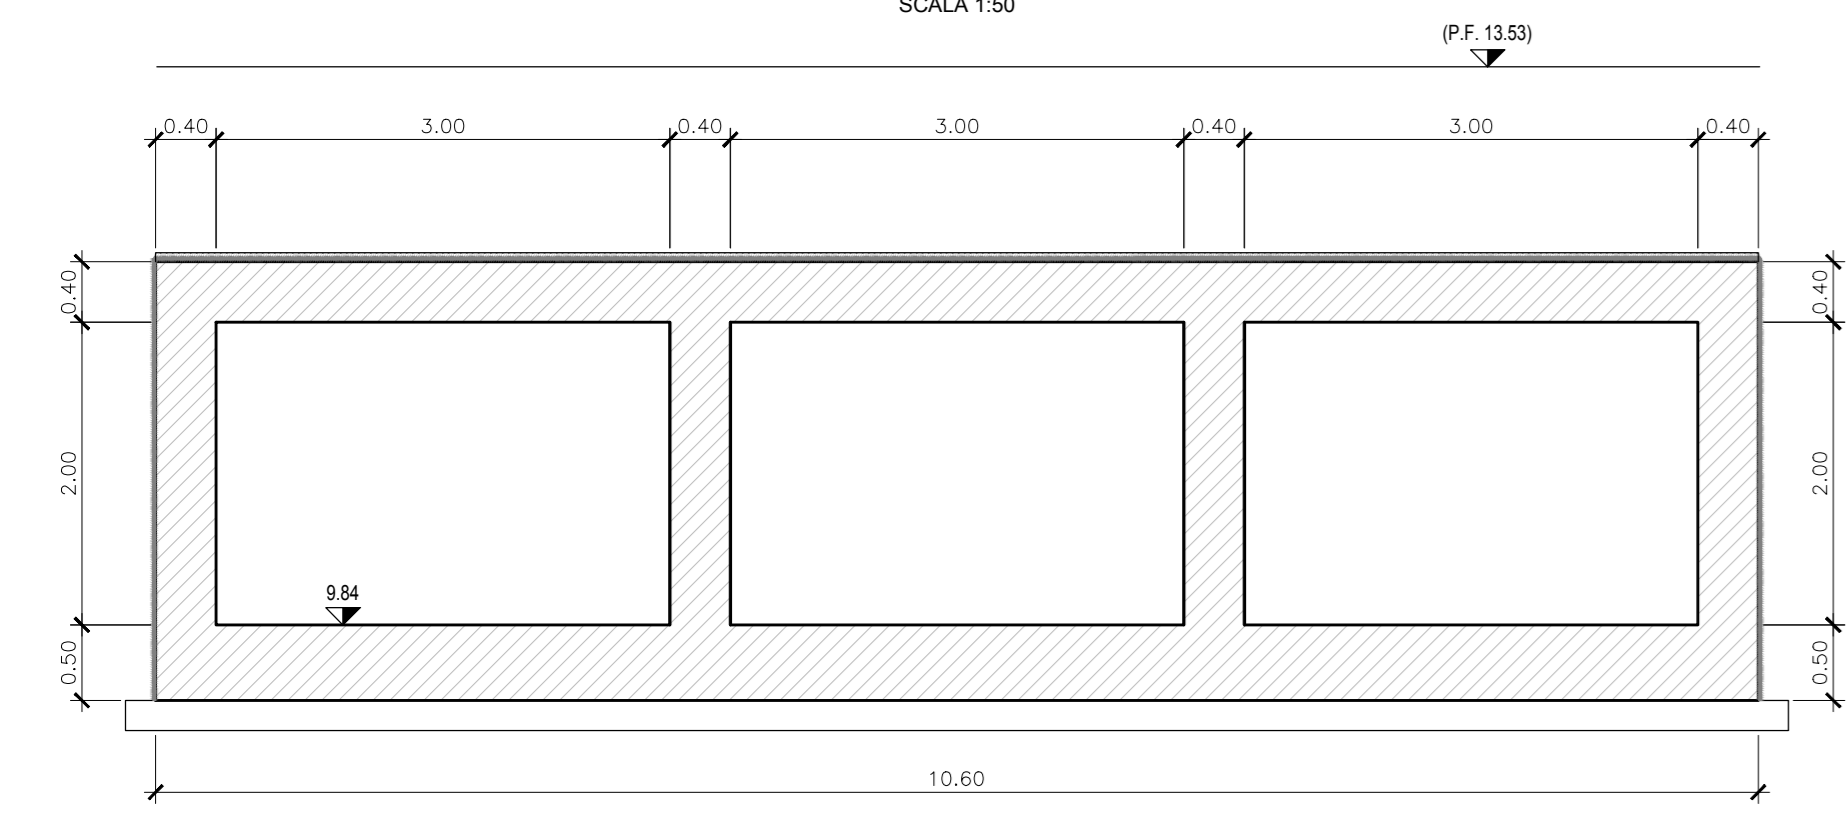


PROSPETTO E

SCALA 1:50

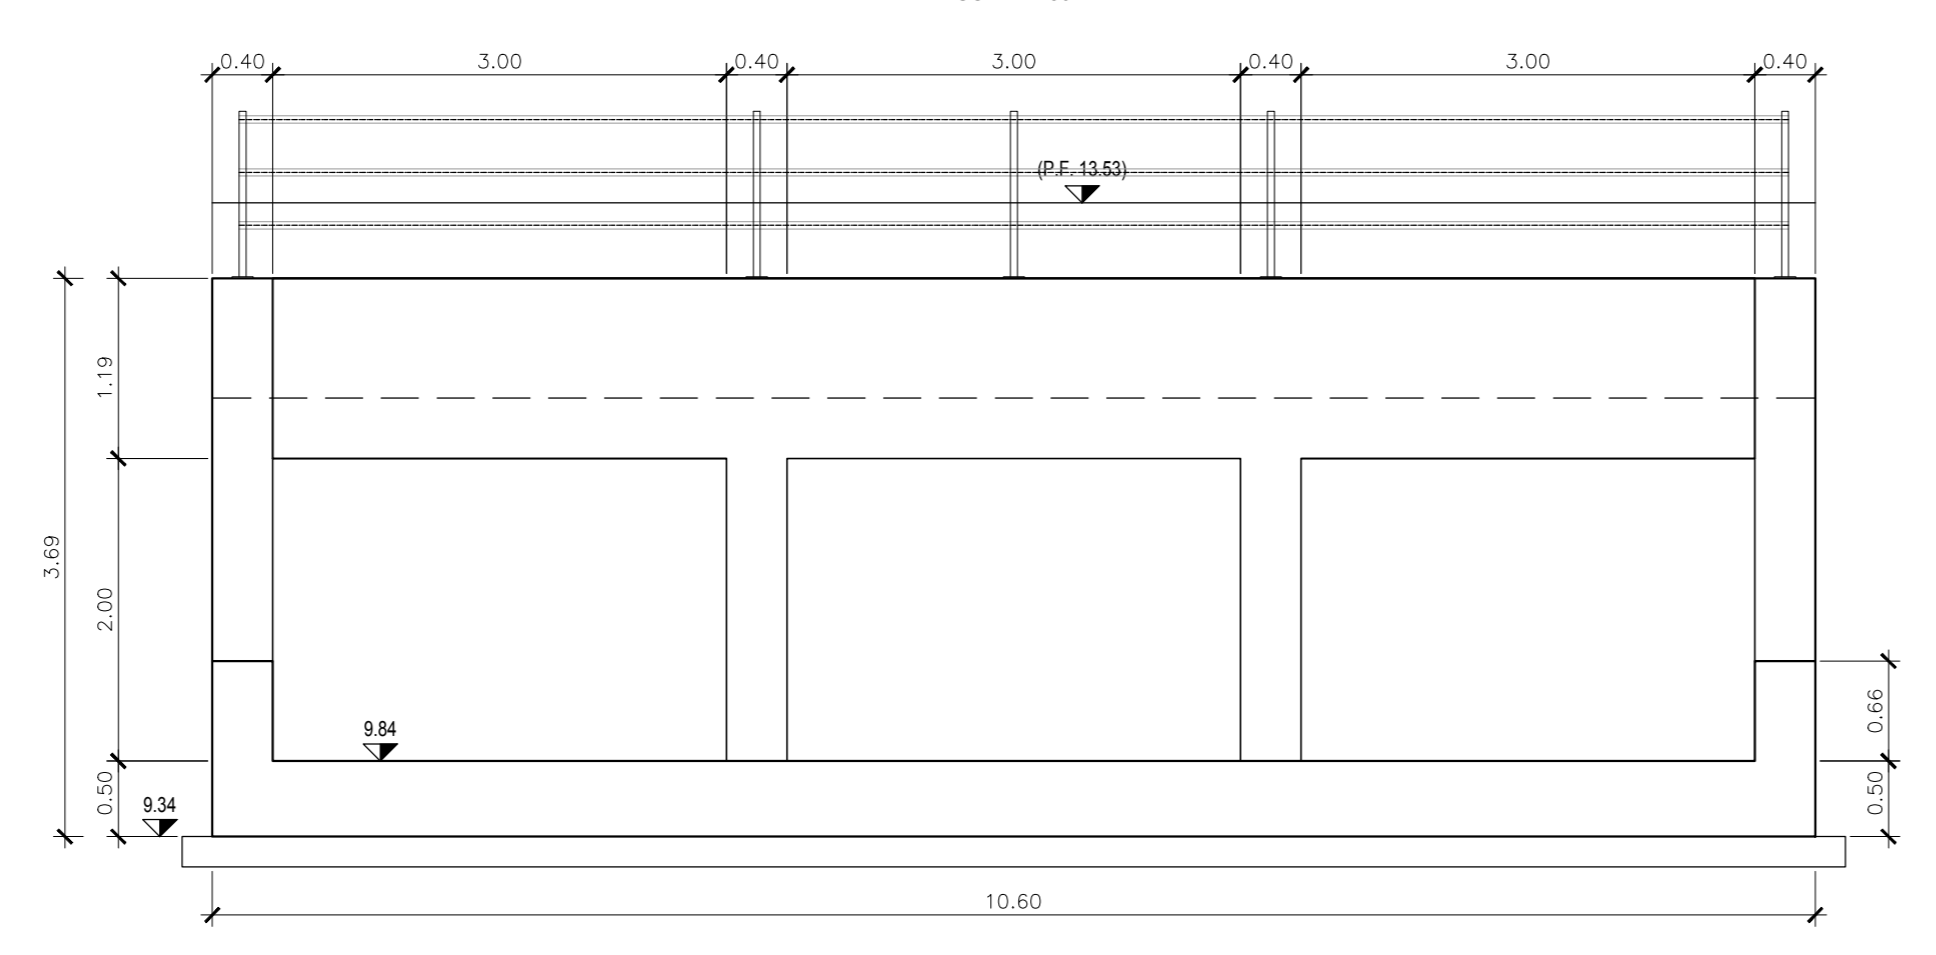

SEZIONE F



SCALA 1:50

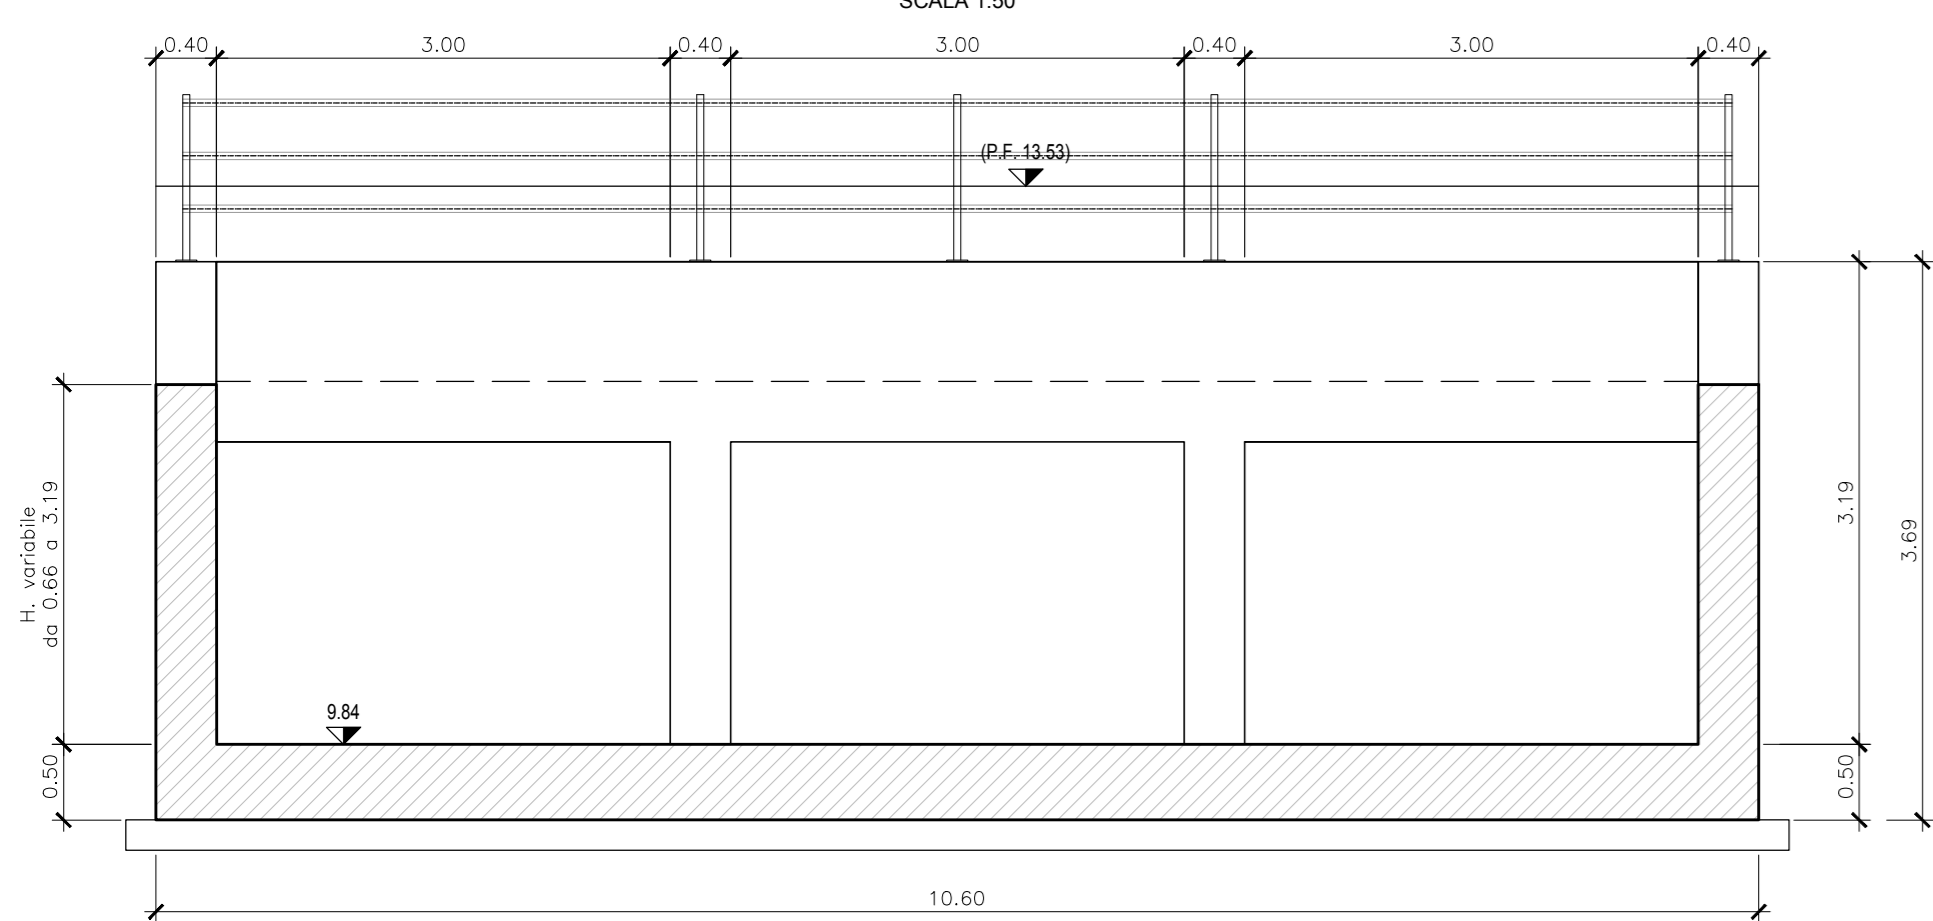

NOTE:
 - PER LE CARATTERISTICHE DEI MATERIALI SI VEDA L'ELABORATO RSH.0.3.0.78.DX.OC.00.0.001
 - PER LE INCIDENZE DI ARMATURA SI VEDA L'ELABORATO RSH.0.3.0.78.DX.OC.00.0.002
 - PER I PARTICOLARI COSTRUTTIVI SI VEDA L'ELABORATO RSH.0.3.0.78.DX.OC.00.0.001
 - PER LA ZONA DI TRANSIZIONE FARE RIFERIMENTO ALL'ELABORATO RSH.0.3.0.78.WA.VV.00.0.001

PLANIMETRIA DI INQUADRAMENTO

1:200

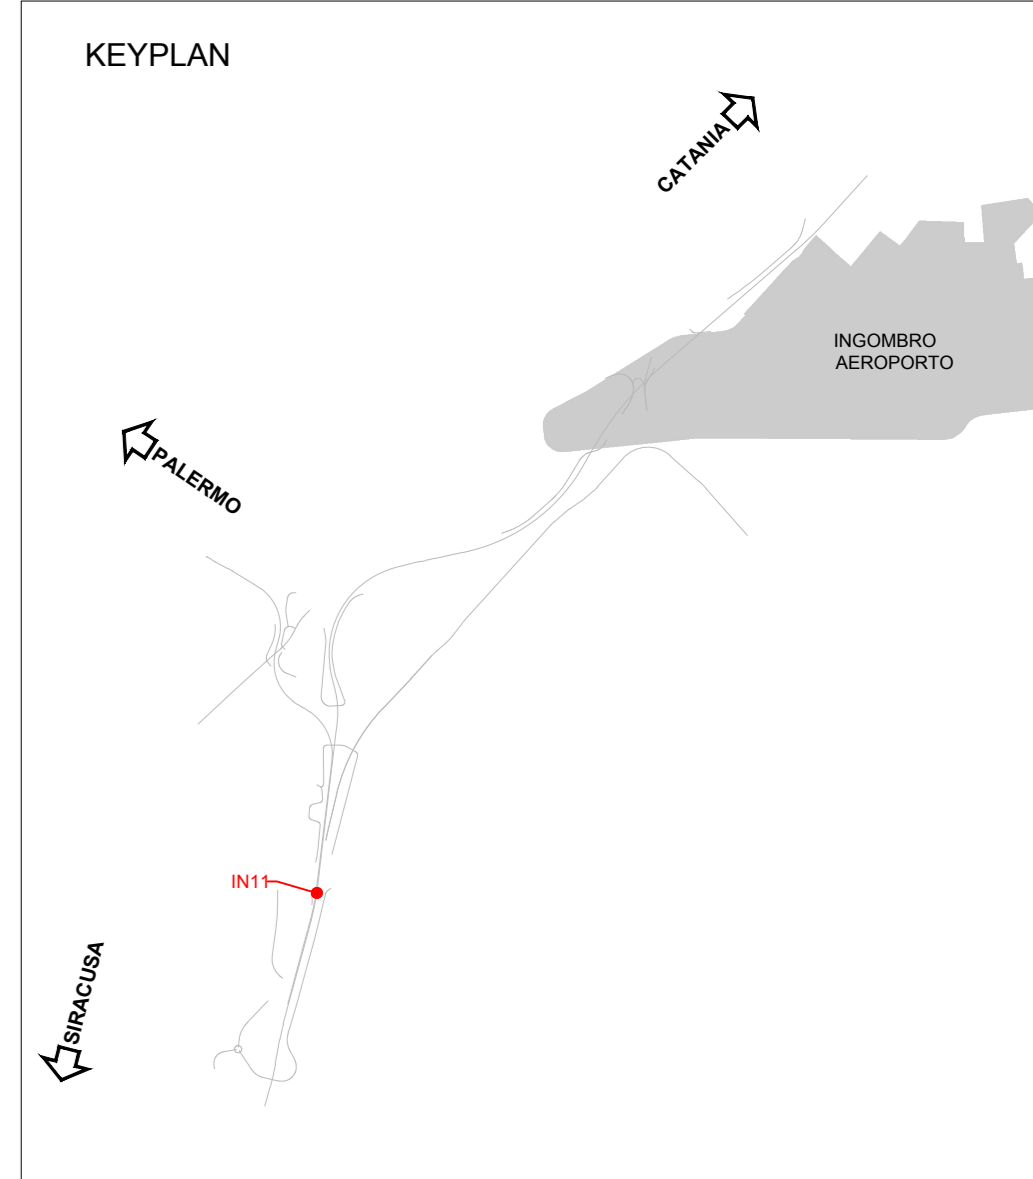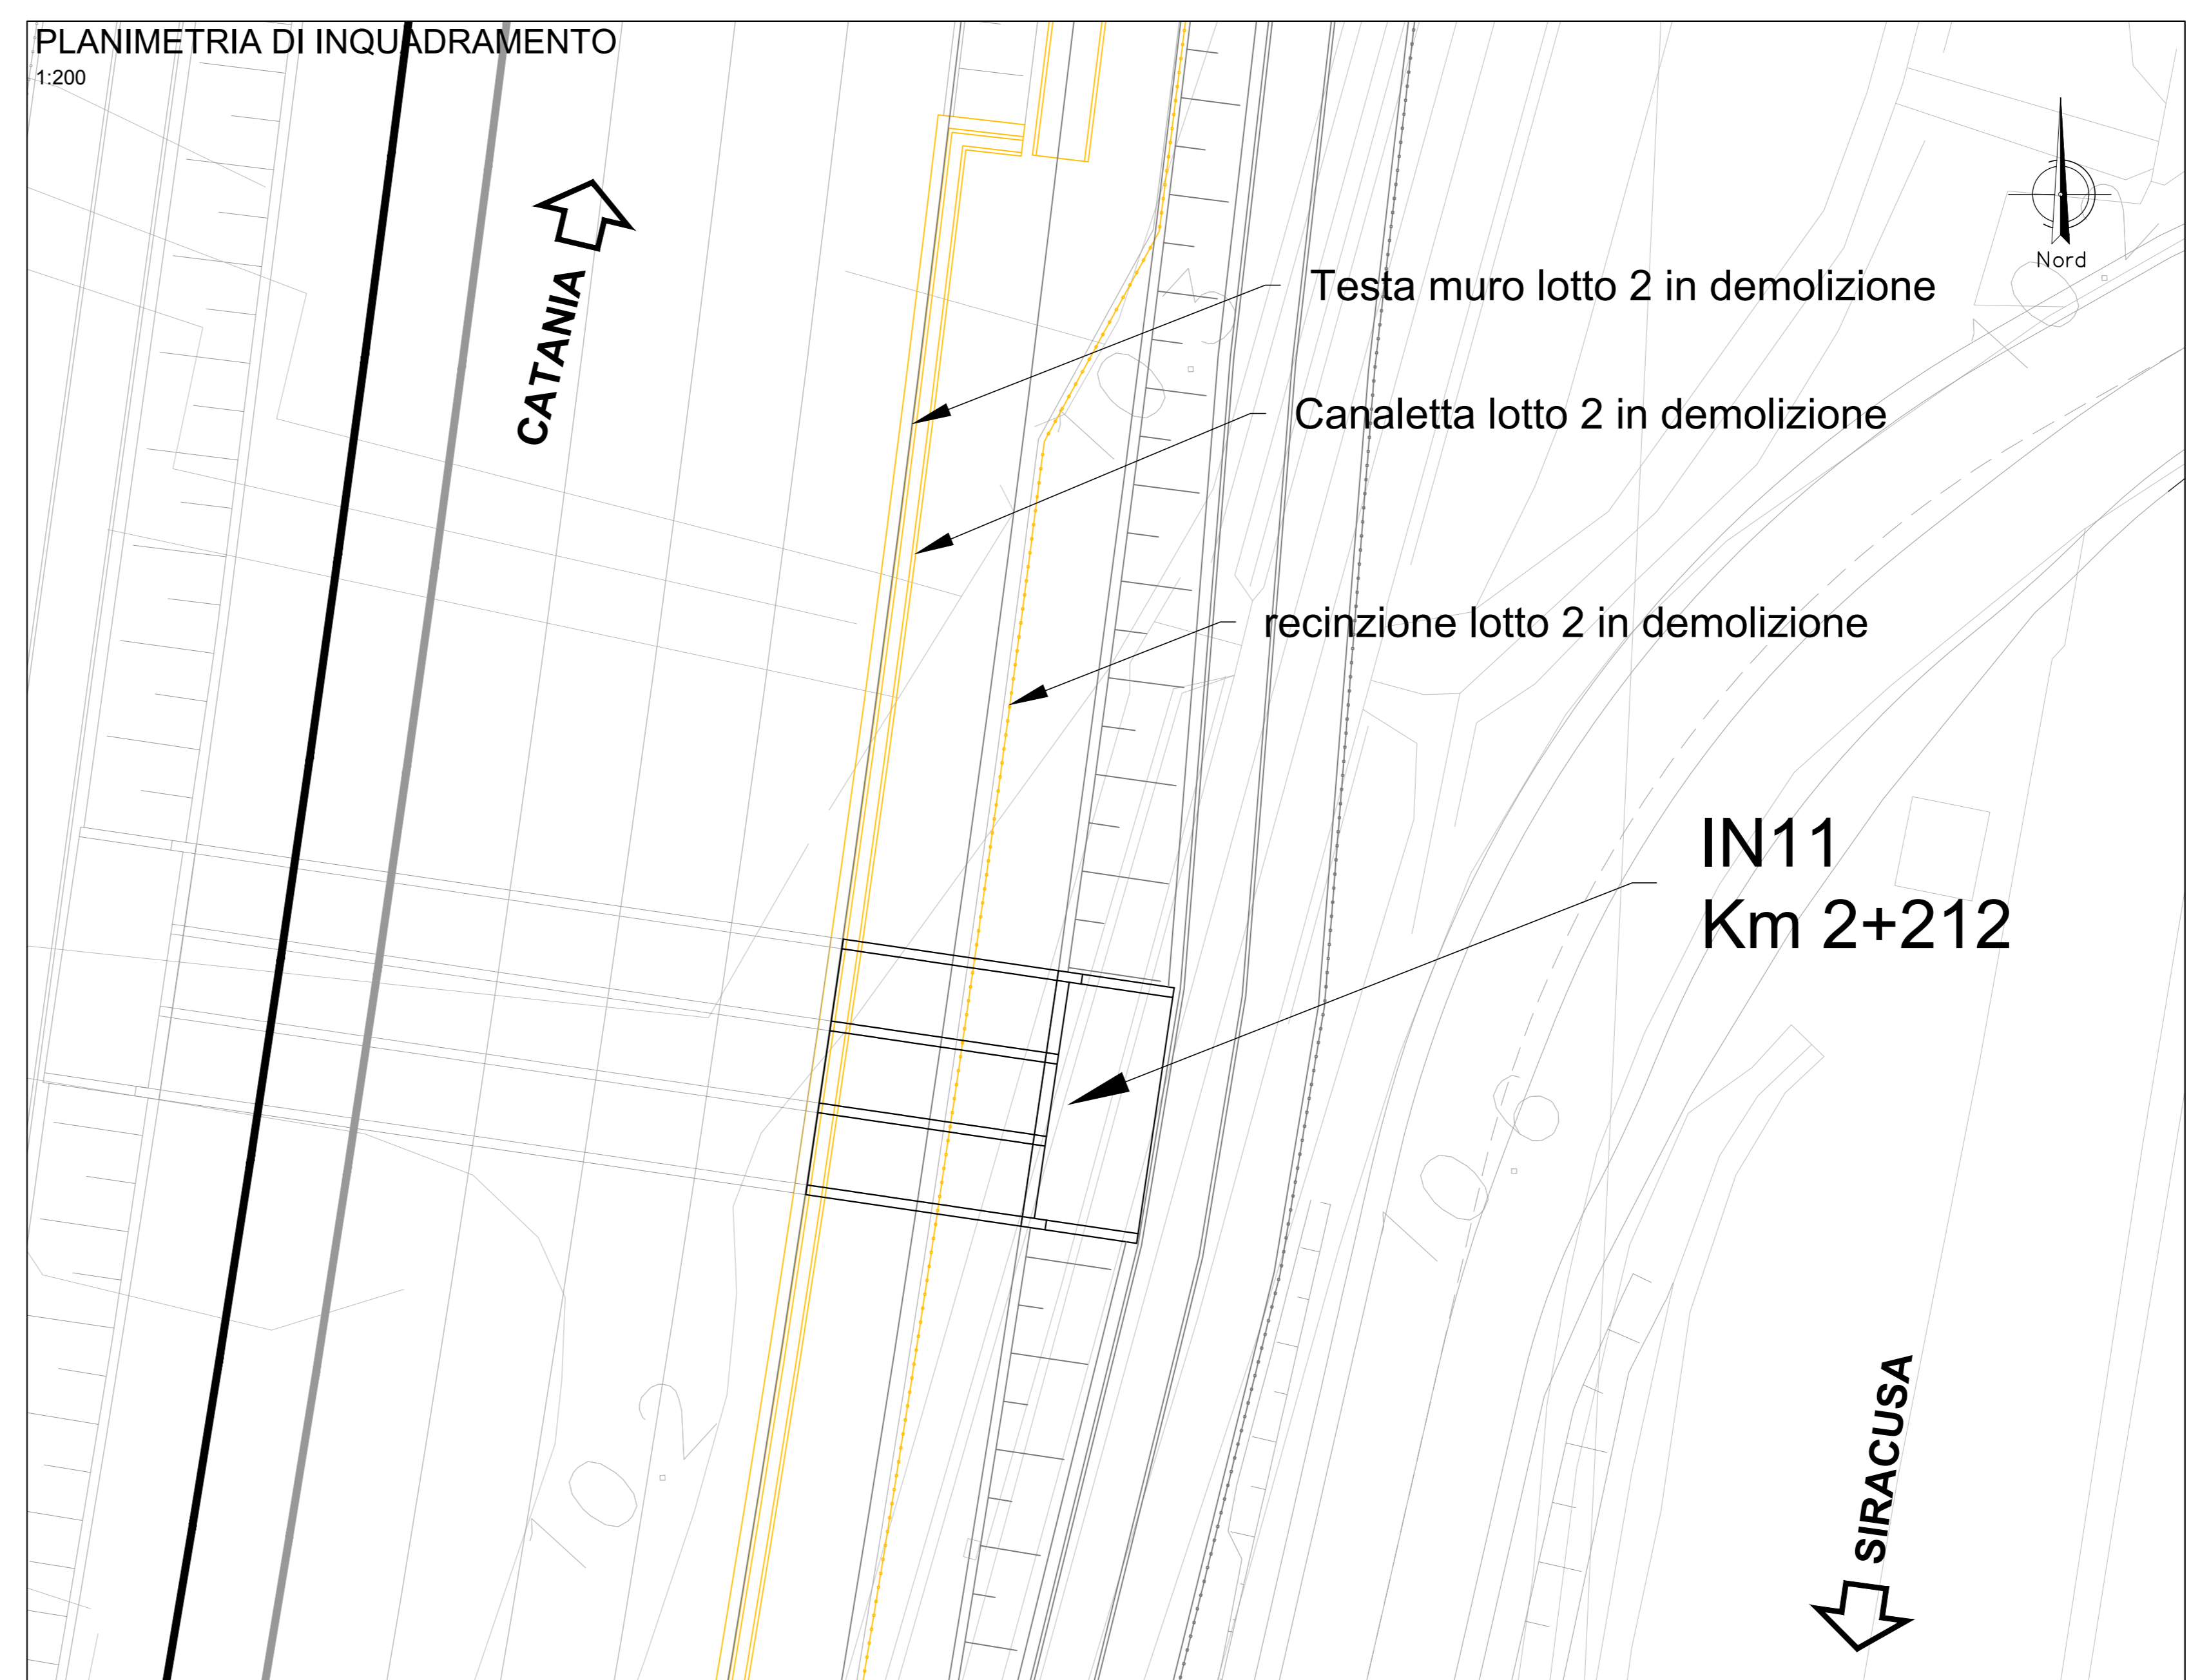

COMMITTENTE:

 RETE FERROVIARIA ITALIANA
 GRUPPO FERROVIE DELLO STATO ITALIANE

PROGETTAZIONE:

 GRUPPO FERROVIE DELLO STATO ITALIANE

DIRETTRICE FERROVIARIA MESSINA-CATANIA-PALERMO
 NODO DI CATANIA

U.O. INFRASTRUTTURE SUD

PROGETTO DEFINITIVO

INTERRAMENTO LINEA PER IL PROLUNGAMENTO DELLA PISTA
 DELL'AEROPORTO DI FONTANAROSSA E PER LA MESSA A STI DEL
 TRATTO DI LINEA INTERESSATO.
 MACROFASE FUNZIONALE 2
 LOTTO 3
 Seconda Fase Fascio A-P - OPERE CIVILI
 Tombini - IN11B tombino trasparenza - Pianta profilo e sezioni - Tav. 2/2

SCALA:
varie

| Rev. | Descrizione | Redatto | Data | Verificato | Data | Approvato | Data | Autorizzato | Data |
|------|---------------------|---------|------------|--------------|------------|--------------|------------|--------------|------------|
| A | Emissione esecutiva | L. Neri | Marzo 2020 | G. Quattrone | Marzo 2020 | G. Quattrone | Marzo 2020 | G. Quattrone | Marzo 2020 |

File: RS3H.0.3.D.78.PZ.IN.11.0.0.002.A n. Elab.: