




PIANTA SPICCATO IN12B  
SCALA 1:50

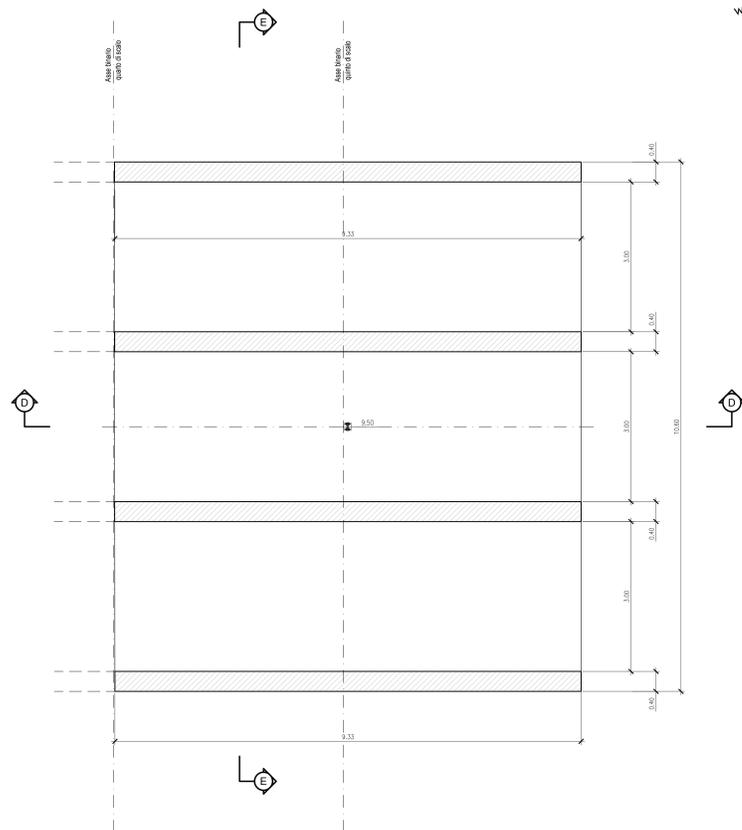


PLANIMETRIA DI INQUADRAMENTO  
1:200

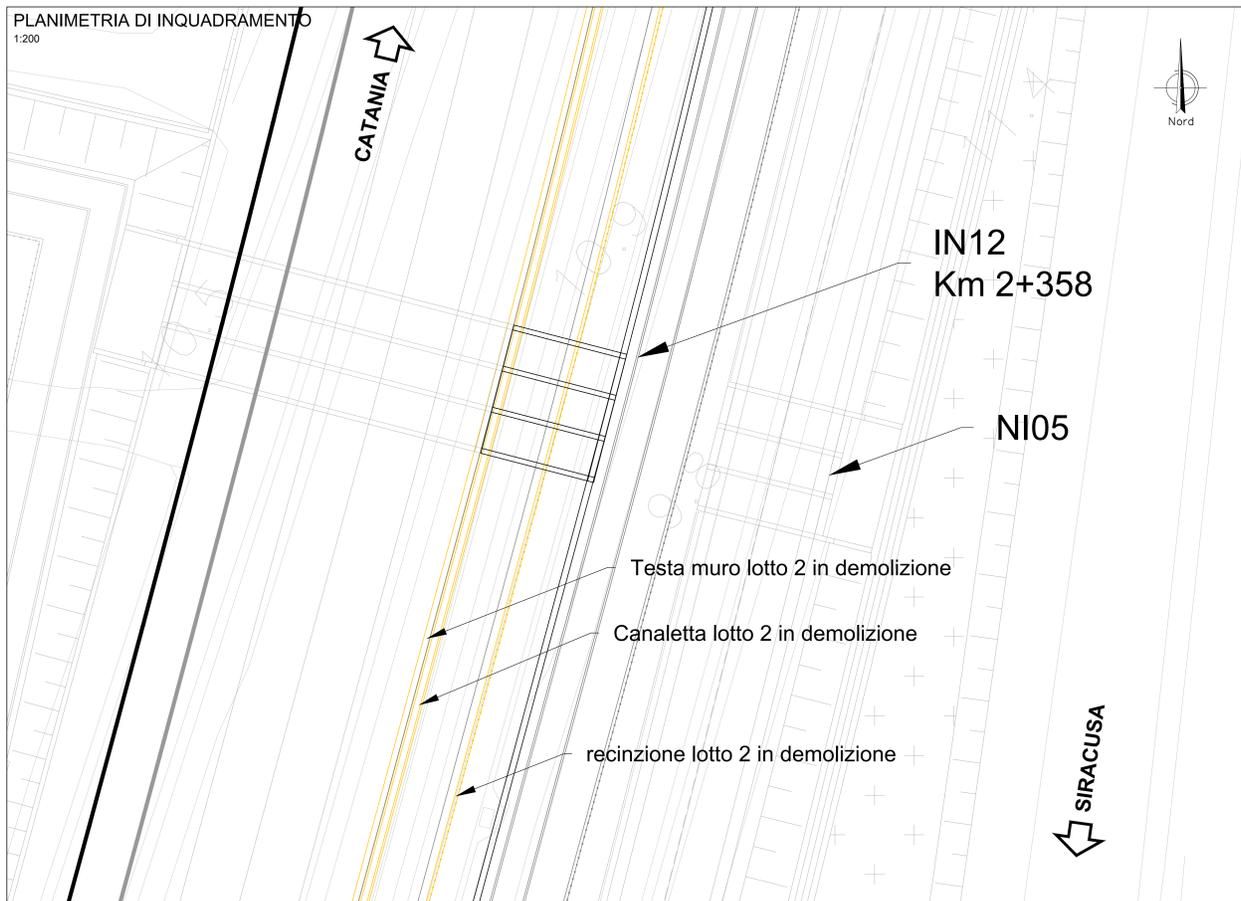

NOTE:  
- PER LE CARATTERISTICHE DEI MATERIALI SI VEDA L'ELABORATO RSH/0.3.D.78.DX.CC.00.0.001  
- PER LE INCIDENZE DI ARMATURA SI VEDA L'ELABORATO RSH/0.3.D.78.DX.CC.00.0.002  
- PER I PARTICOLARI COSTRUTTIVI SI VEDA L'ELABORATO RSH/0.3.D.78.DX.CC.00.0.003  
- PER LA ZONA DI TRANSIZIONE FARE RIFERIMENTO ALL'ELABORATO RSH/0.3.D.78.DX.CC.00.0.001

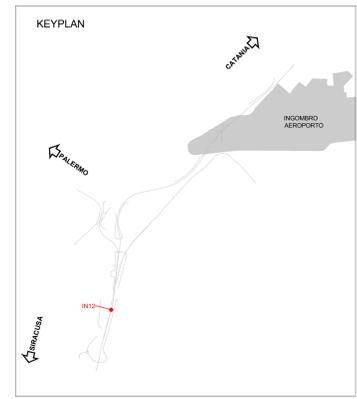

PIANTA VISTA DALL'ALTO  
SCALA 1:50

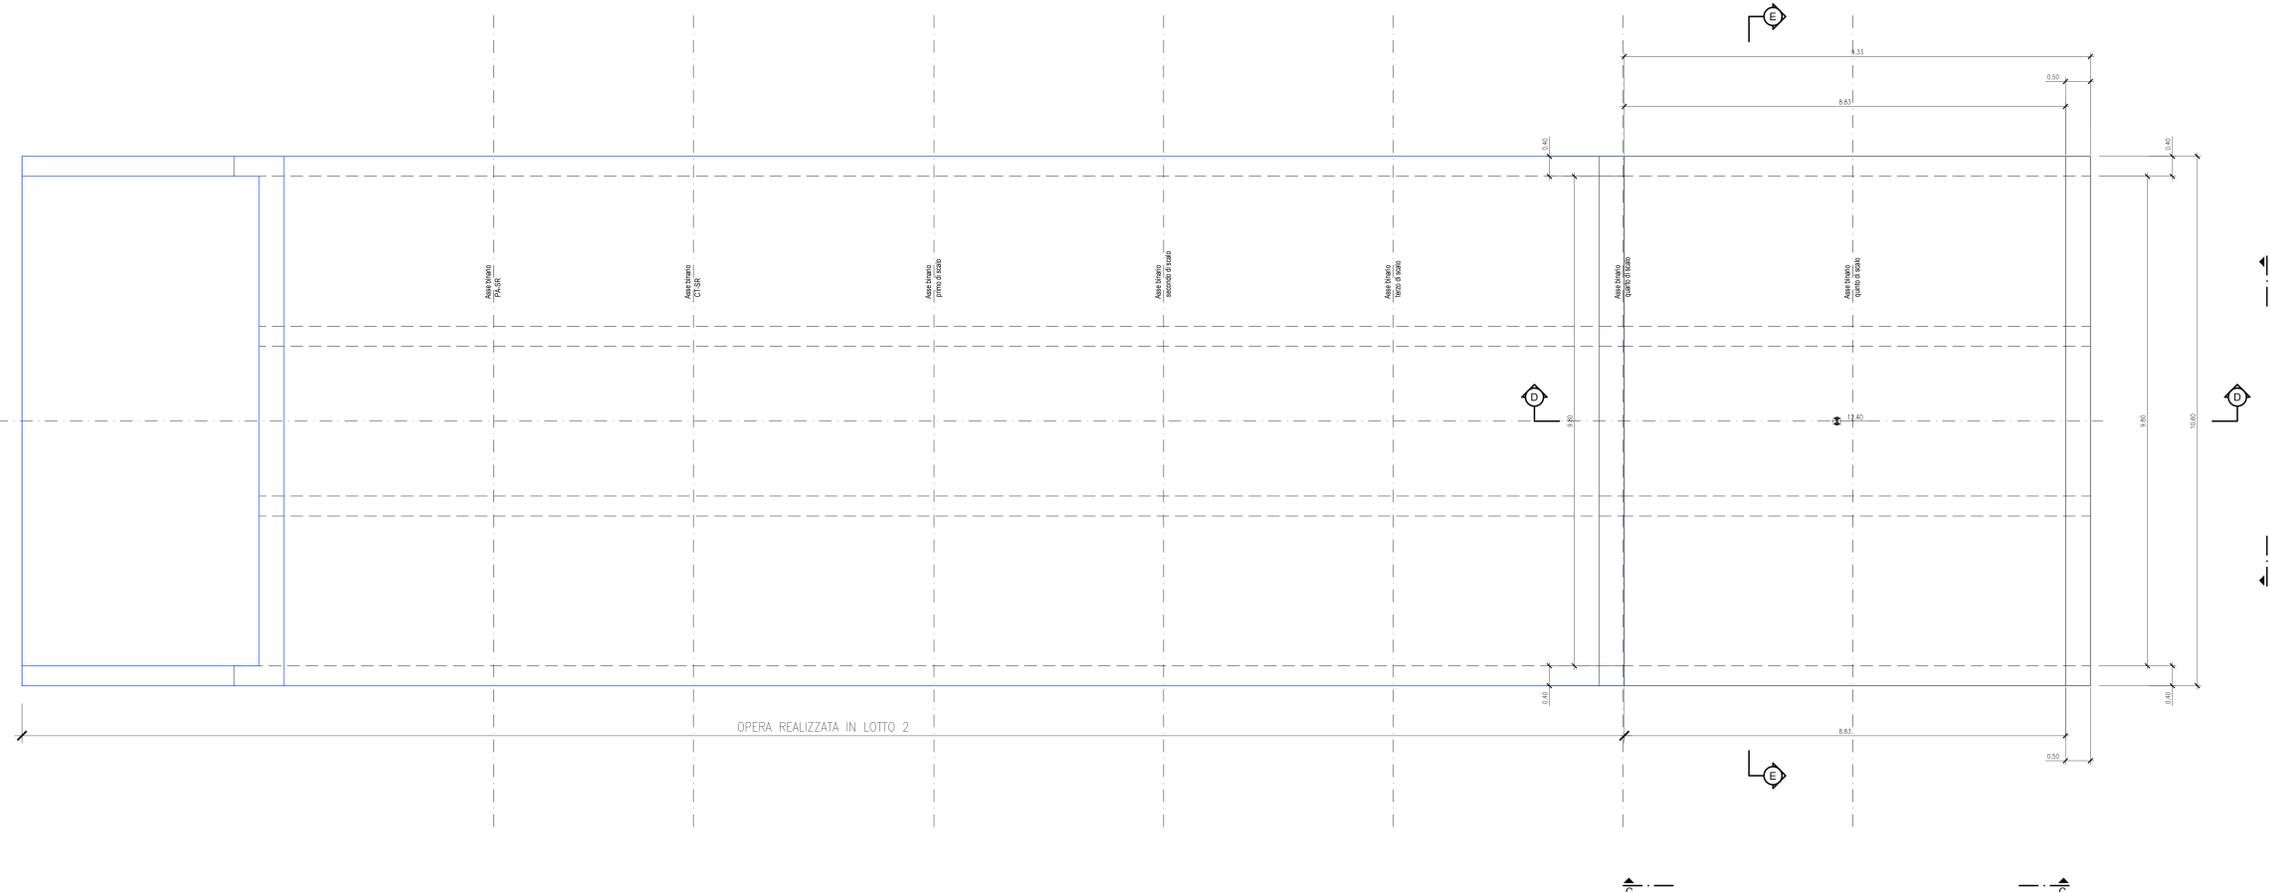

COMMITTENTE: **RFI** RETE FERROVIARIA ITALIANA GRUPPO FERROVIE DELLO STATO ITALIANE

PROGETTAZIONE: **ITALFER** GRUPPO FERROVIE DELLO STATO ITALIANE

**DIRETTRICE FERROVIARIA MESSINA-CATANIA-PALERMO NODO DI CATANIA**

**U.O. INFRASTRUTTURE SUD**

**PROGETTO DEFINITIVO**

**INTERRAMENTO LINEA PER IL PROLUNGAMENTO DELLA PISTA DELL'AEROPORTO DI FONTANAROSSA E PER LA MESSA A STI DEL TRATTO DI LINEA INTERESSATO.**

**MACROFASE FUNZIONALE 2**

**LOTTO 3**

**Seconda Fase Fascio A-P - OPERE CIVILI**

Tombini - IN12B tombino trasparenza - Pianta profilo e sezioni - Tav. 1/2

SCALA: varie

COMMESSA LOTTO FASE ENTE TIPO DOC. OPERA/DISCIPLINA PROG. REV.

RS3H 03 D 78 PZ IN1200 001 A

Rev.	Descrizione	Redatto	Data	Verificato	Data	Approvato	Data	Autorizzato	Data
A	Emissione esecutiva	L. Neri	Marzo 2020	G. Quattrone	Marzo 2020	G. Neri	Marzo 2020	G. Neri	Marzo 2020

File: RS3H.0.3.D.78.PZ.IN.12.0.0.001.A n. Elab.: