




SEZIONE D - LOTTO 3  
SCALA 1:50

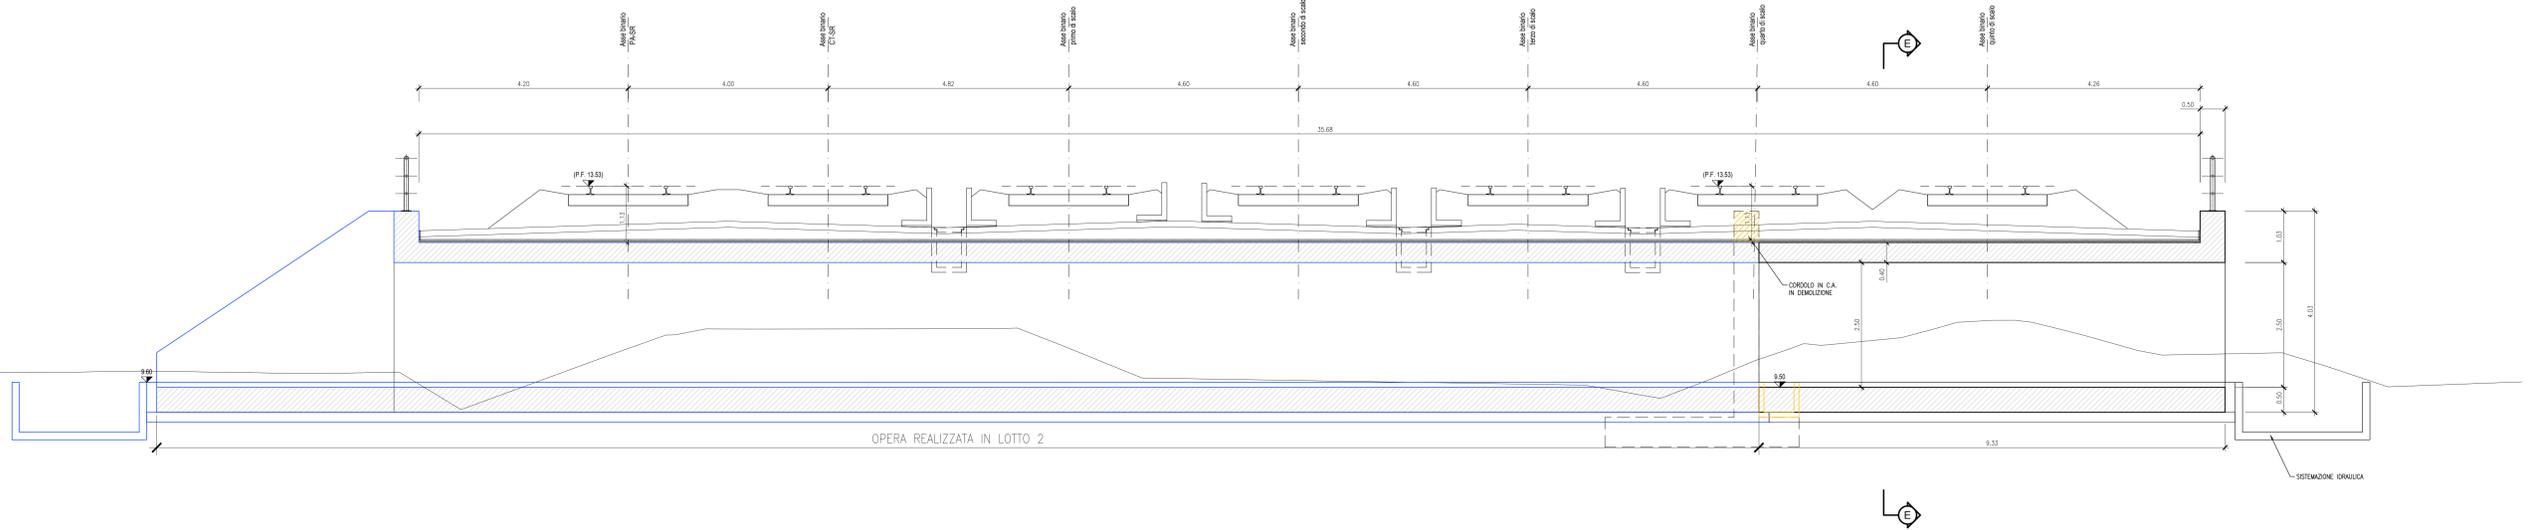



PLANIMETRIA DI INQUADRAMENTO  
1:200

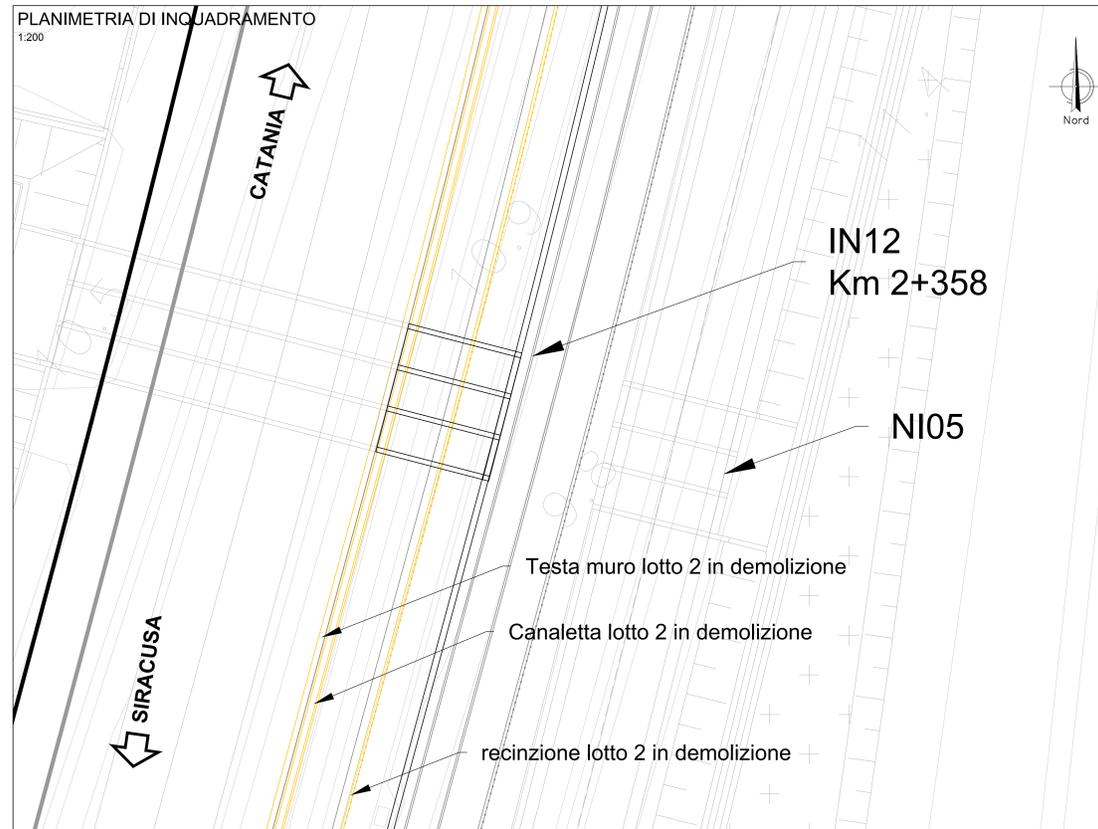

PROSPETTO E  
SCALA 1:50

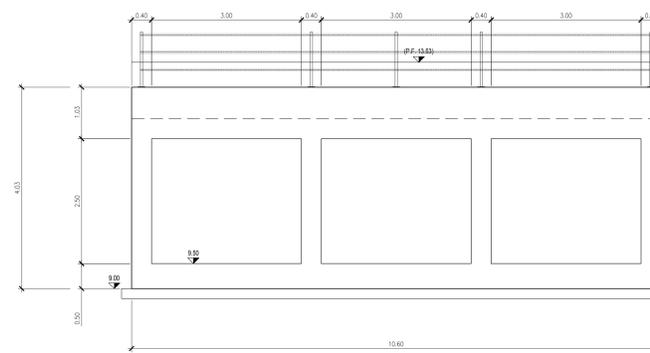


SEZIONE E  
SCALA 1:50

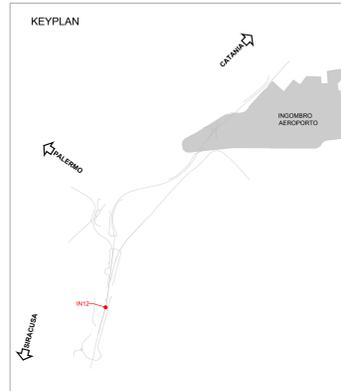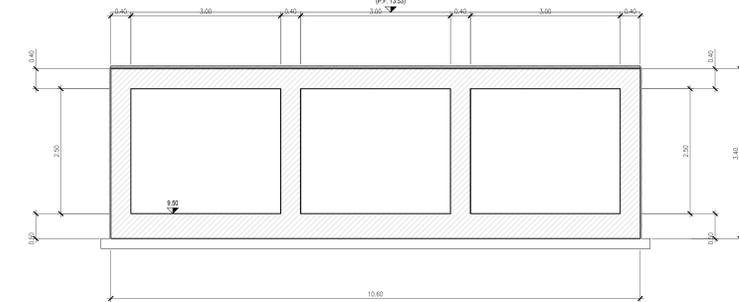

NOTE:  
- PER LE CARATTERISTICHE DEI MATERIALI SI VEDA L'ELABORATO RSH.0.3.D.78.DX.OC.00.0.001  
- PER LE INCIDENZE DI ARMATURA SI VEDA L'ELABORATO RSH.0.3.D.78.DX.OC.00.0.002  
- PER I PARTICOLARI COSTRUTTIVI SI VEDA L'ELABORATO RSH.0.3.D.78.DX.OC.00.0.001  
- PER LA ZONA DI TRANSIZIONE FARE RIFERIMENTO ALL'ELABORATO RSH.0.3.D.78.WA.VV.00.0.001

PROSPETTO C  
SCALA 1:50

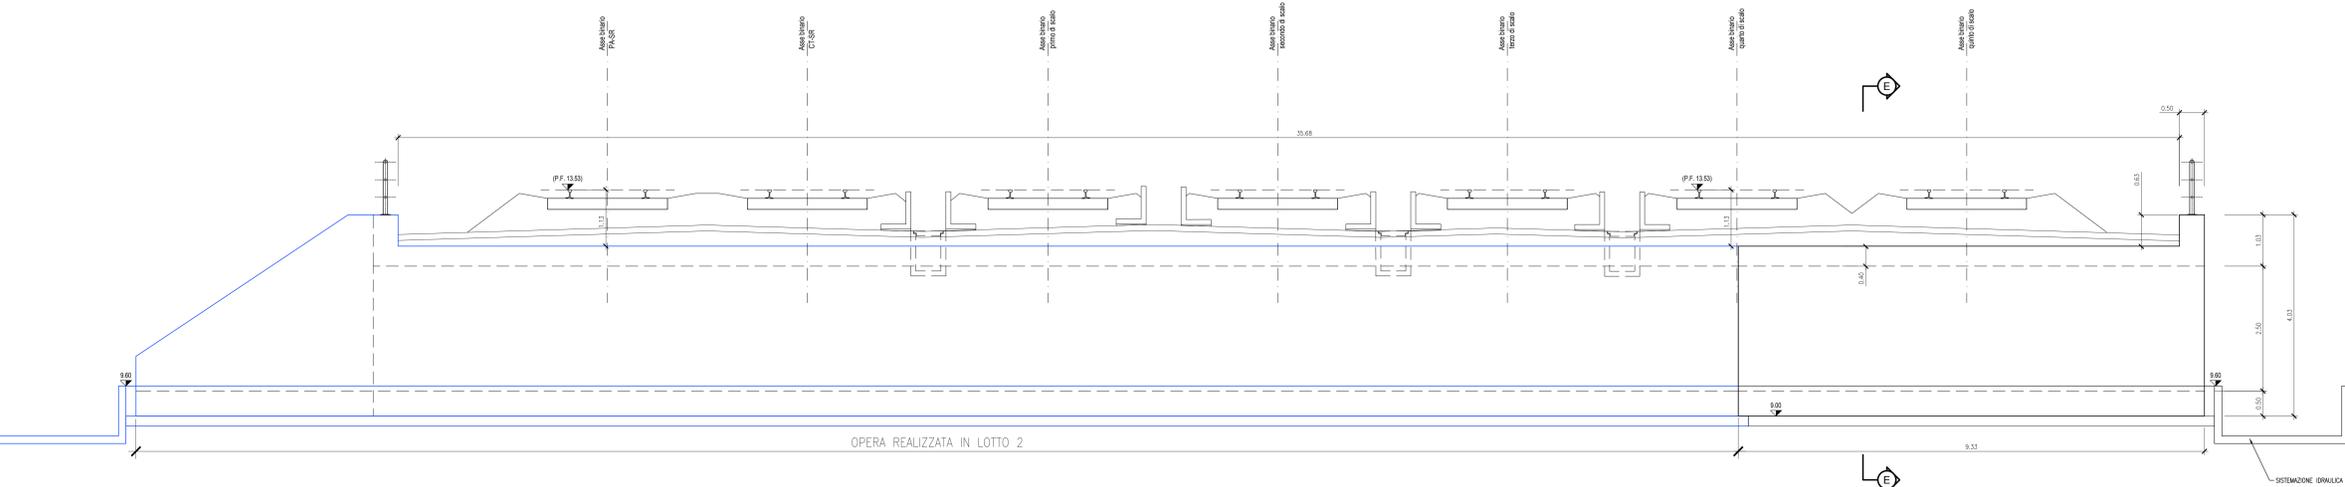

COMMITTENTE: **RFI** RETE FERROVIARIA ITALIANA GRUPPO FERROVIE DELLO STATO ITALIANE

PROGETTAZIONE: **ITALFER** GRUPPO FERROVIE DELLO STATO ITALIANE

DIRETTRICE FERROVIARIA MESSINA-CATANIA-PALERMO  
NODO DI CATANIA

U.O. INFRASTRUTTURE SUD

PROGETTO DEFINITIVO

INTERRAMENTO LINEA PER IL PROLUNGAMENTO DELLA PISTA DELL'AEROPORTO DI FONTANAROSSA E PER LA MESSA A STI DEL TRATTO DI LINEA INTERESSATO.  
MACROFASE FUNZIONALE 2  
LOTTO 3  
Seconda Fase Fascio A-P - OPERE CIVILI  
Tombini - IN12B tombino trasparenza - Pianta profilo e sezioni - Tav. 2/2

SCALA: varie

Rev.	Descrizione	Redatto	Data	Verificato	Data	Approvato	Data	Autorizzato	Data
A	Emissione esecutiva	L. Neri	Marzo 2020	G. Scudato	Marzo 2020	S. Neri	Marzo 2020	G. Scudato	Marzo 2020

File: RSH.0.3.D.78.FZ.IN.12.0.0.002.A n. Elab.: