




SEZIONE D - LOTTO 3

SCALA 1:50

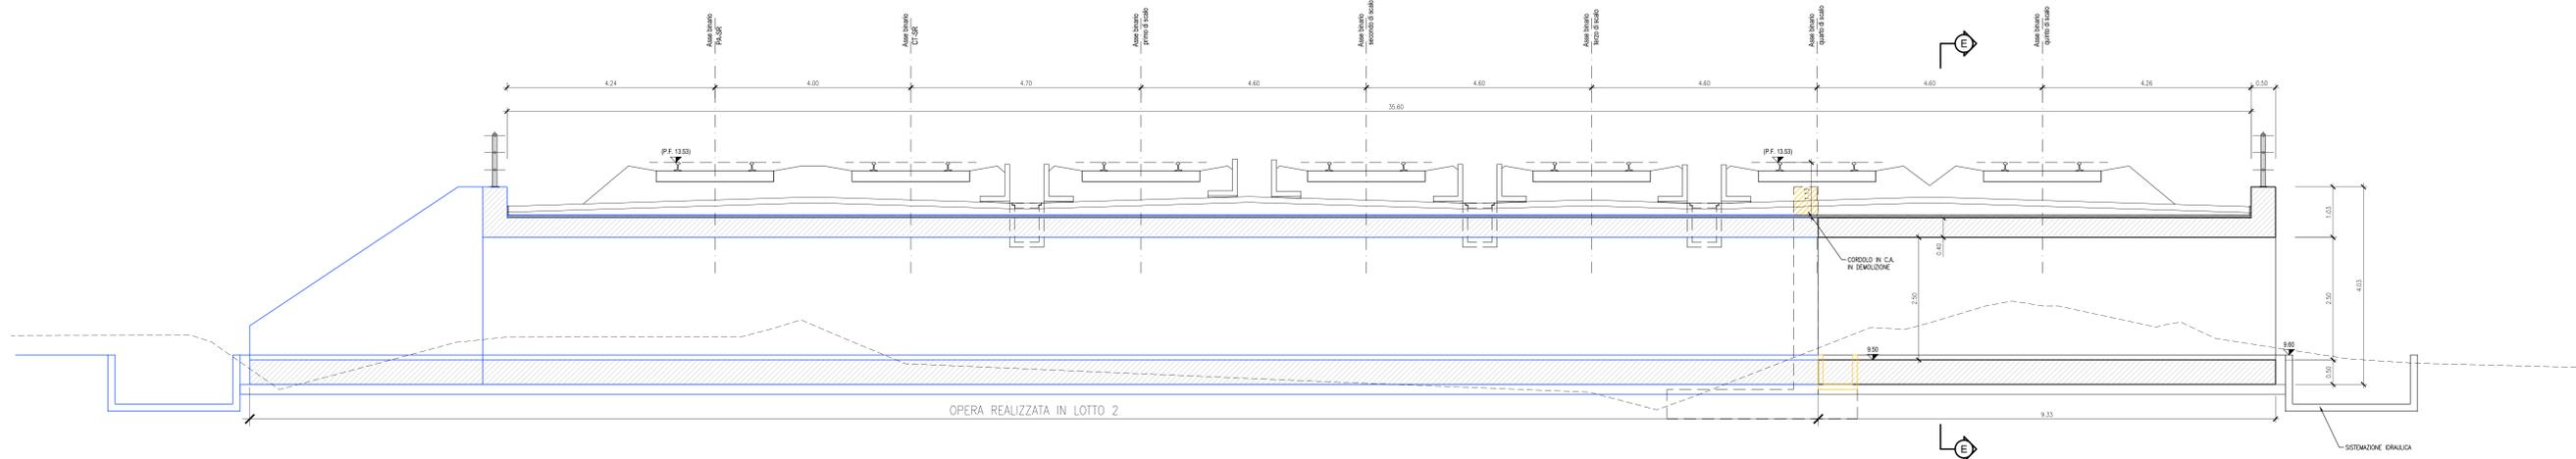


PROSPETTO C

SCALA 1:50

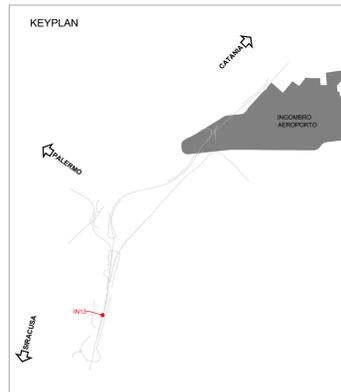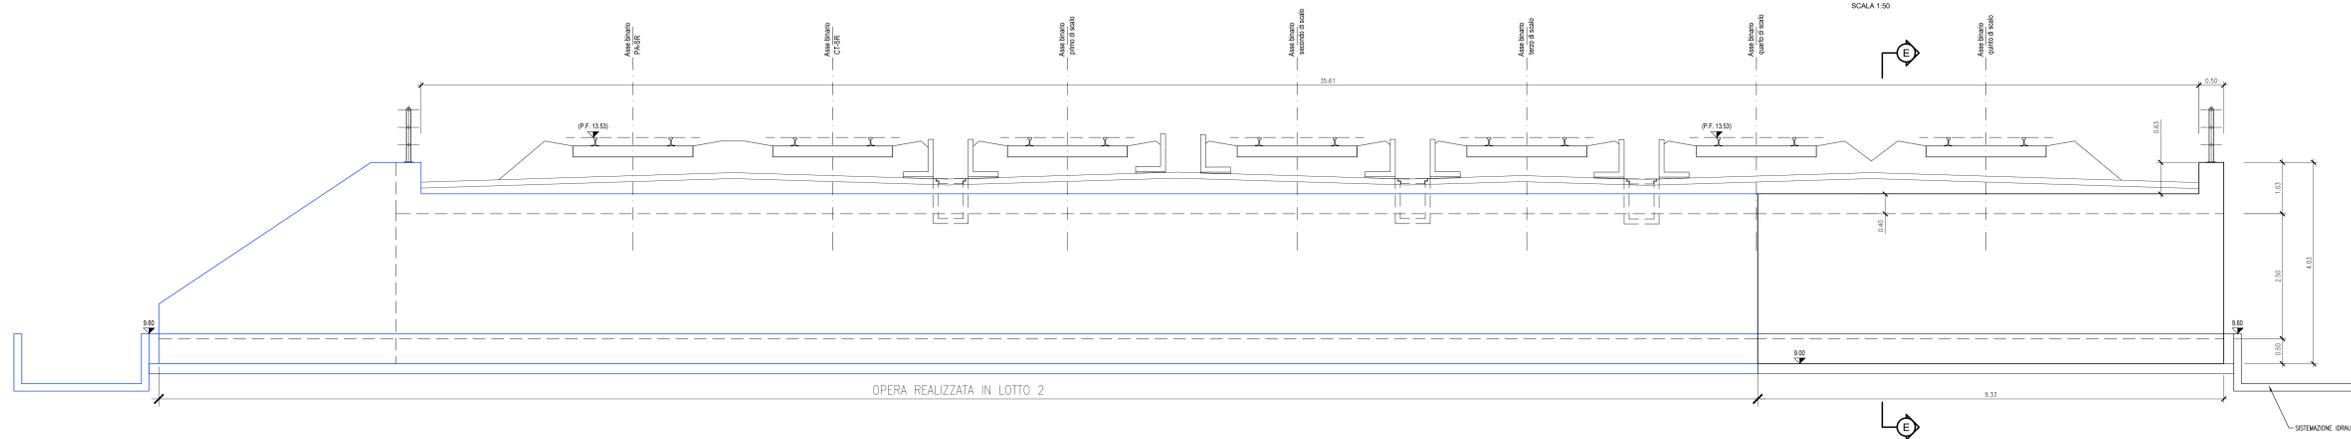


PROSPETTO E

SCALA 1:50

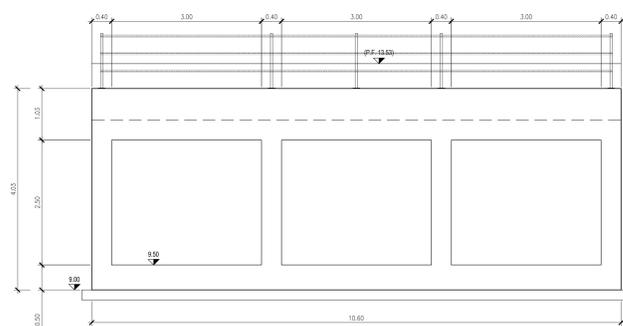


SEZIONE E

SCALA 1:50

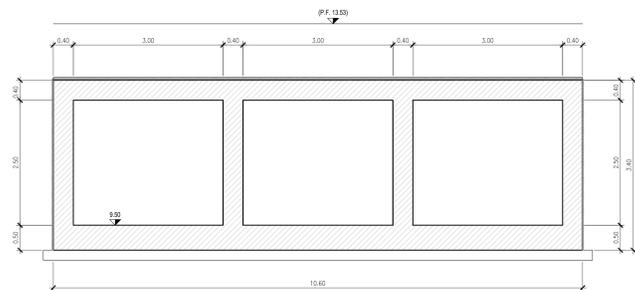

PLANIMETRIA DI INQUADRAMENTO

1:200

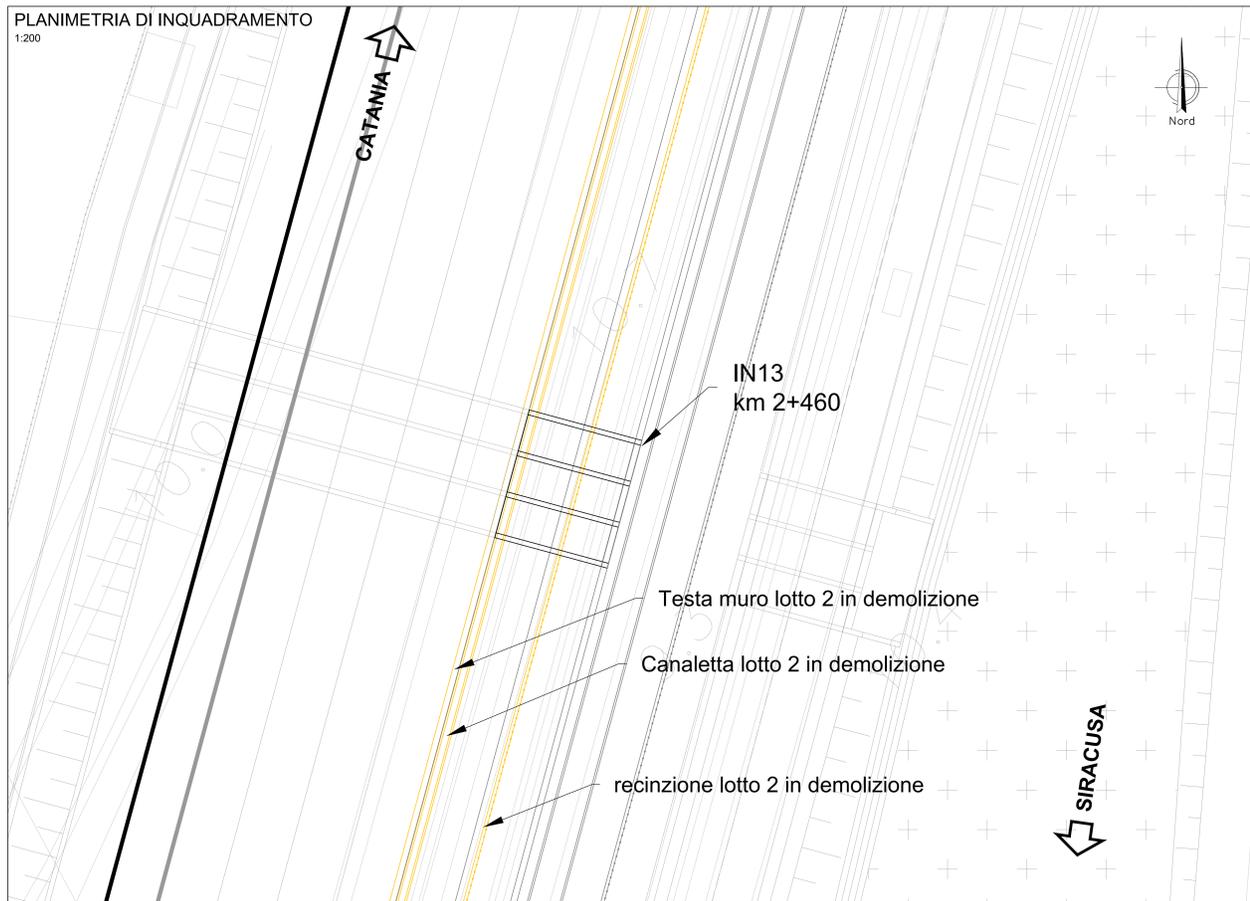

NOTE:
 - PER LE CARATTERISTICHE DEI MATERIALI SI VEDA L'ELABORATO RESH 0.3 D.78.DX.CC.00.0.001
 - PER LE INCIDENZE DI ARMATURA SI VEDA L'ELABORATO RESH 0.3 D.78.DX.CC.00.0.002
 - PER I PARTICOLARI COSTRUTTIVI SI VEDA L'ELABORATO RESH 0.3 D.78.BZ.CC.00.0.001
 - PER LA ZONA DI TRANSIZIONE FARE RIFERIMENTO ALL'ELABORATO RESH 0.3 D.78.WA.WV.00.0.001

COMMITTENTE: **RFI**
 RETE FERROVIARIA ITALIANA
 GRUPPO FERROVIE DELLO STATO ITALIANE

PROGETTAZIONE: **ITALFER**
 GRUPPO FERROVIE DELLO STATO ITALIANE

DIRETTRICE FERROVIARIA MESSINA-CATANIA-PALERMO
 NODO DI CATANIA

U.O. INFRASTRUTTURE SUD

PROGETTO DEFINITIVO

INTERRAMENTO LINEA PER IL PROLUNGAMENTO DELLA PISTA DELL'AEROPORTO DI FONTANAROSSA E PER LA MESSA A STI DEL TRATTO DI LINEA INTERESSATO.
 MACROFASE FUNZIONALE 2
 LOTTO 3
 Seconda Fase Fascio A-P - OPERE CIVILI
 Tombini - IN13B tombino trasparenza - Pianta profilo e sezioni - Tav. 2/2

SCALA: varie

COMMESSA LOTTO FASE ENTE TIPO DOC. OPERA/DISCIPLINA PROG. REV.
 RS3H 03 D 78 PZ IN1300 002 A

Rev.	Descrizione	Redatto	Data	Verificato	Data	Approvato	Data	Autorizzato	Data
A	Emissione esecutiva	L. Neri	Marzo 2020	G. D'Amico	Marzo 2020	S. Vercellotti	Marzo 2020	C. Di Bari	Marzo 2020

File: RS3H.0.3.D.78.PZ.IN.13.0.0.002.A n. Elab.: