

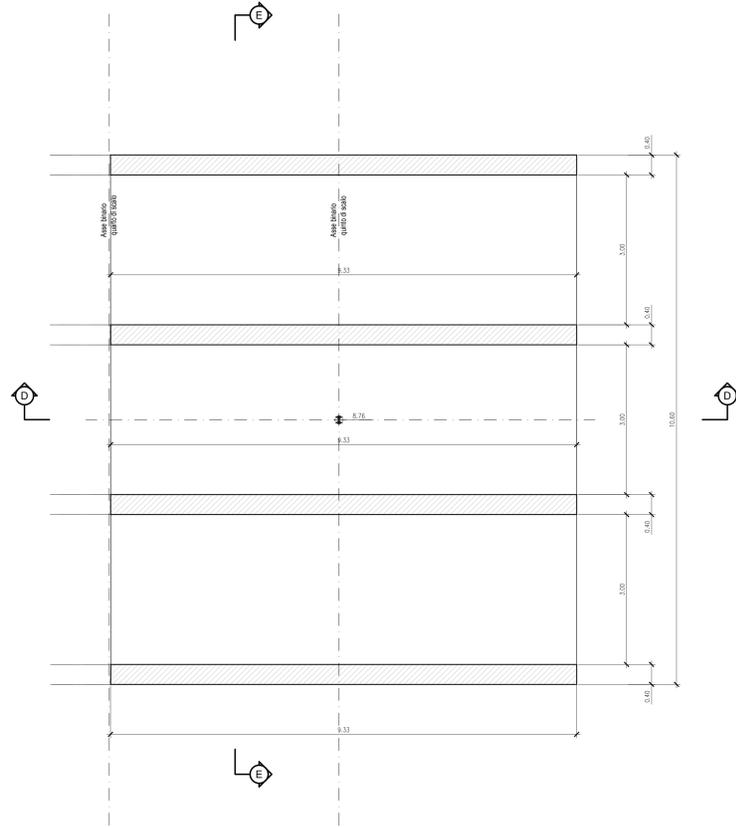



PIANTA SPICCATO IN14B  
SCALA 1:50

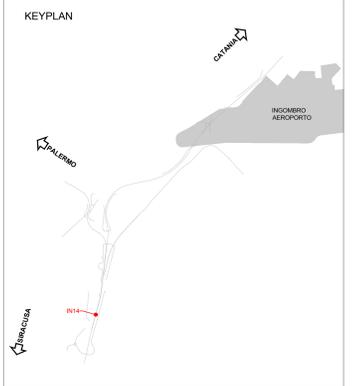

PLANIMETRIA DI INQUADRAMENTO  
1:200

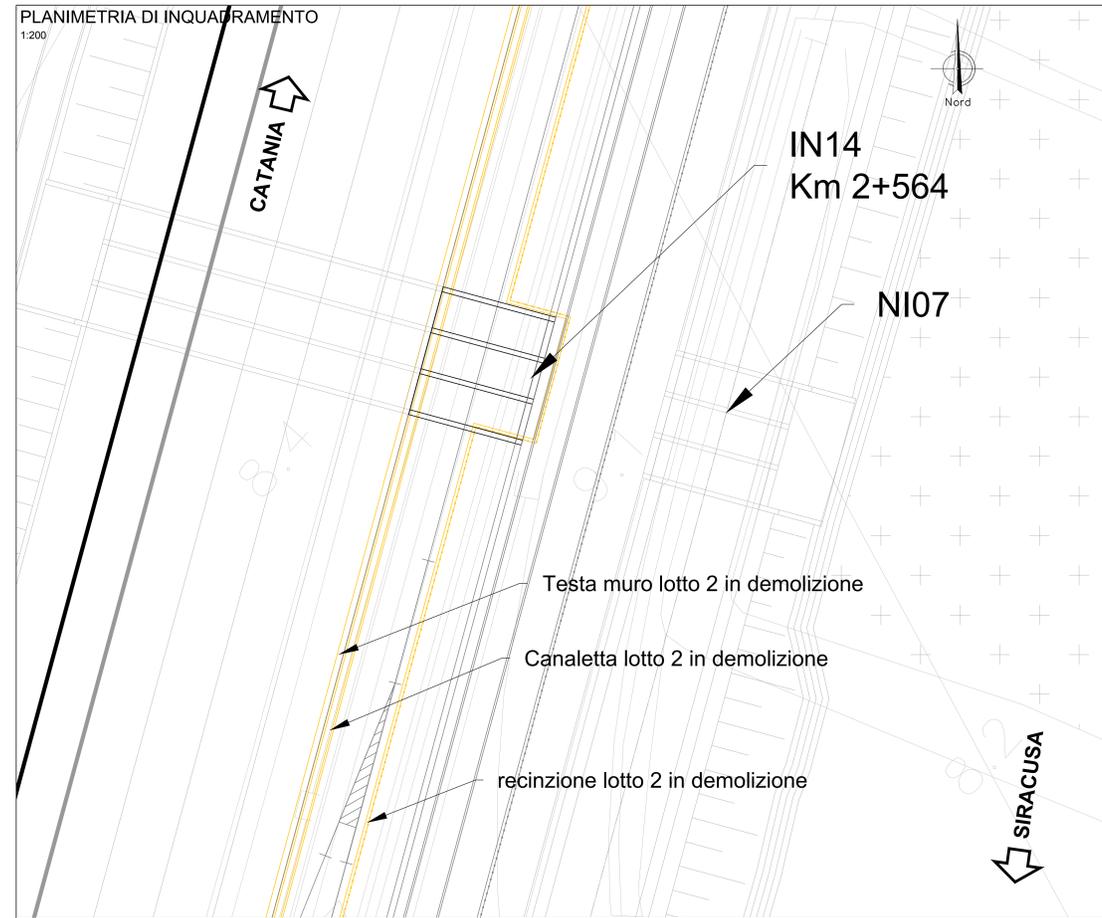

PIANTA VISTA DALL'ALTO IN14B  
SCALA 1:50

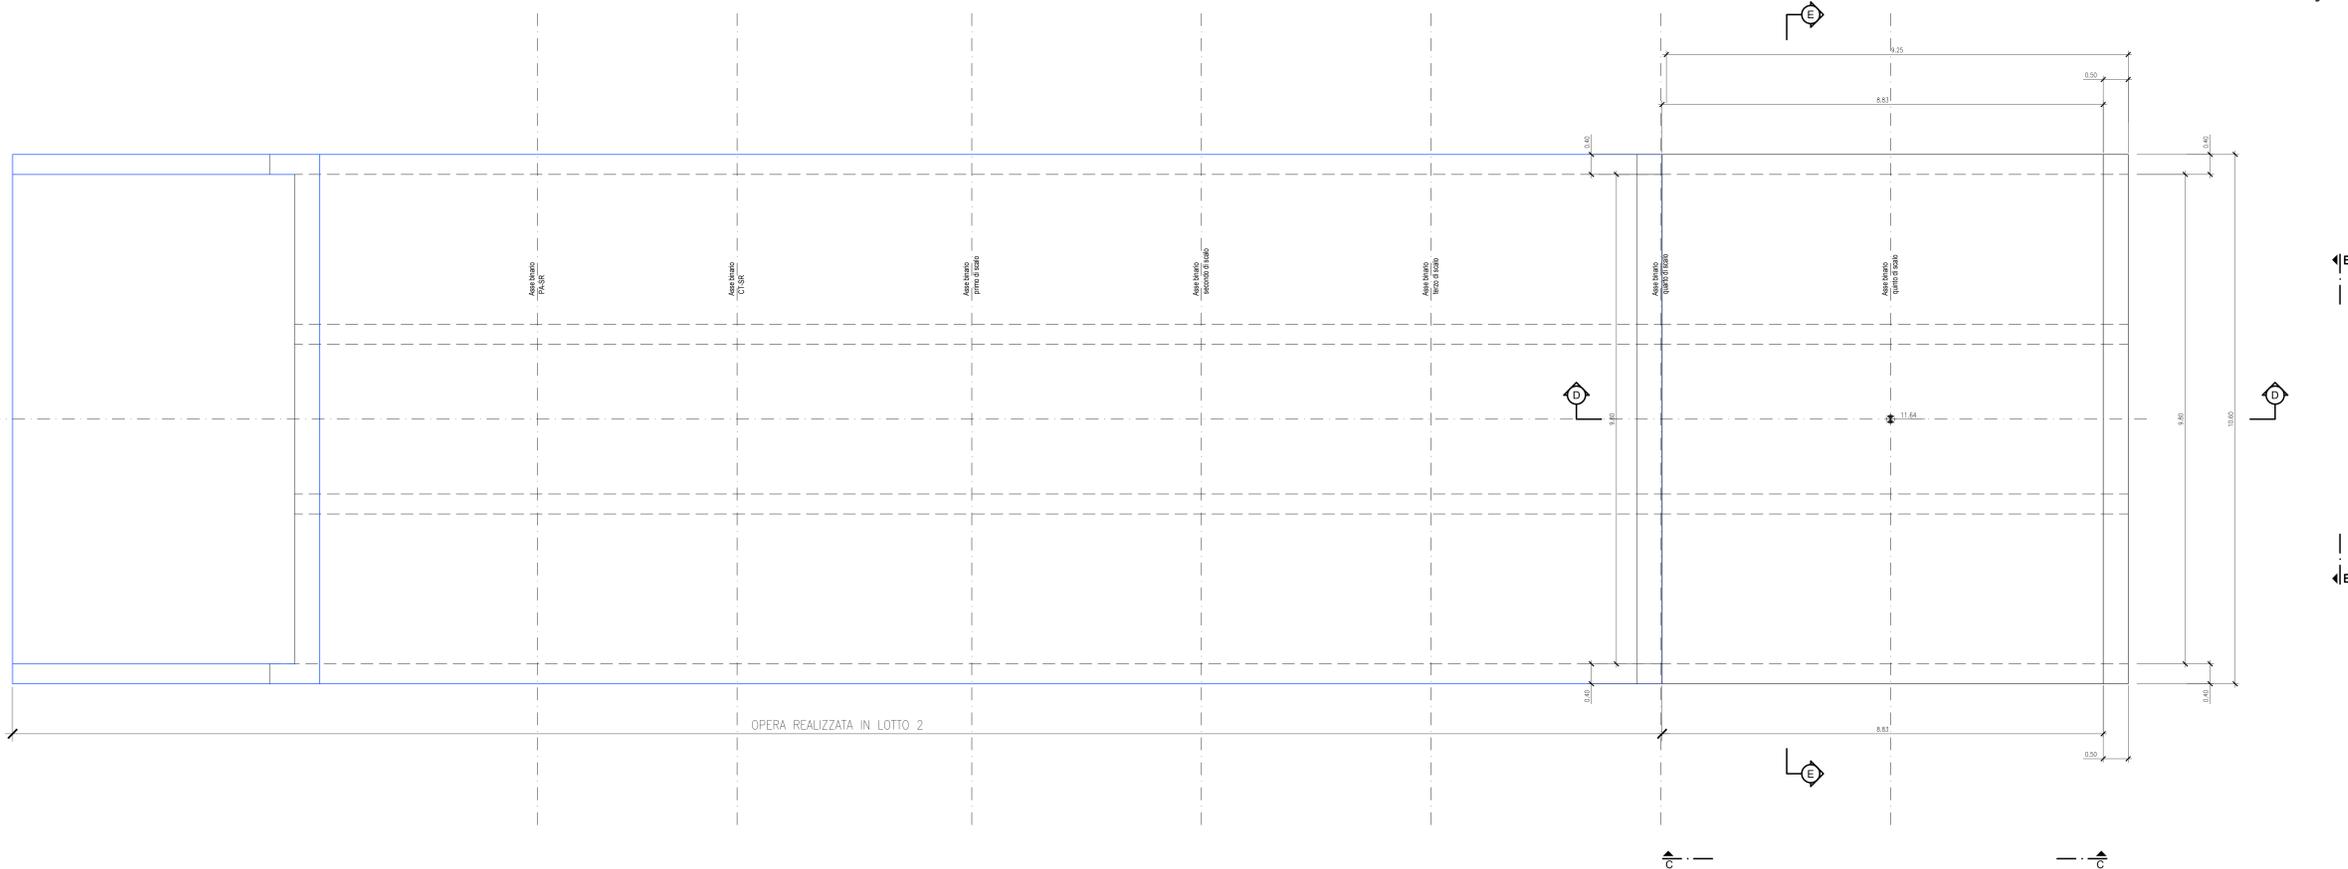

NOTE:  
 - PER LE CARATTERISTICHE DEI MATERIALI SI VEDA L'ELABORATO RS3H.0.3.D.78.DX.OC.00.0.001  
 - PER LE ACCIOMETE DI ARMATURA SI VEDA L'ELABORATO RS3H.0.3.D.78.DX.OC.00.0.002  
 - PER I PARTICOLARI COSTRUTTIVI SI VEDA L'ELABORATO RS3H.0.3.D.78.BZ.OC.00.0.001  
 - PER LA ZONA DI TRANSIZIONE FARE RIFERIMENTO ALL'ELABORATO RS3H.0.3.D.78.MA.VI.00.0.001

COMMITTENTE:  
  
 RETE FERROVIARIA ITALIANA  
 GRUPPO FERROVIE DELLO STATO ITALIANO

PROGETTAZIONE:  
  
 ITALFERR  
 GRUPPO FERROVIE DELLO STATO ITALIANO

DIRETTRICE FERROVIARIA MESSINA-CATANIA-PALERMO  
 NODO DI CATANIA

U.O. INFRASTRUTTURE SUD

PROGETTO DEFINITIVO

INTERRAMENTO LINEA PER IL PROLONGAMENTO DELLA PISTA  
 DELL'AEROPORTO DI FONTANAROSSA E PER LA MESSA A STI DEL  
 TRATTO DI LINEA INTERESSATO.  
 MACROFASE FUNZIONALE 2  
 LOTTO 3  
 Seconda Fase Fascio A-P - OPERE CIVILI  
 Tombini - IN14B tombino trasparenza - Pianta profilo e sezioni - Tav. 1/2

SCALA:  
varie

Rev.	Descrizione	Redatto	Data	Verificato	Data	Approvato	Data	Autorizzato	Data
A	Emissione esecutiva	L. Neri	Marzo 2020	D. Quattrone	Marzo 2020	G. Neri	Marzo 2020	D. Neri	Marzo 2020

File: RS3H.0.3.D.78.PZ.IN.14.0.0.001.A n. Elab.: 1