




SEZIONE D - LOTTO 3

SCALA 1:50

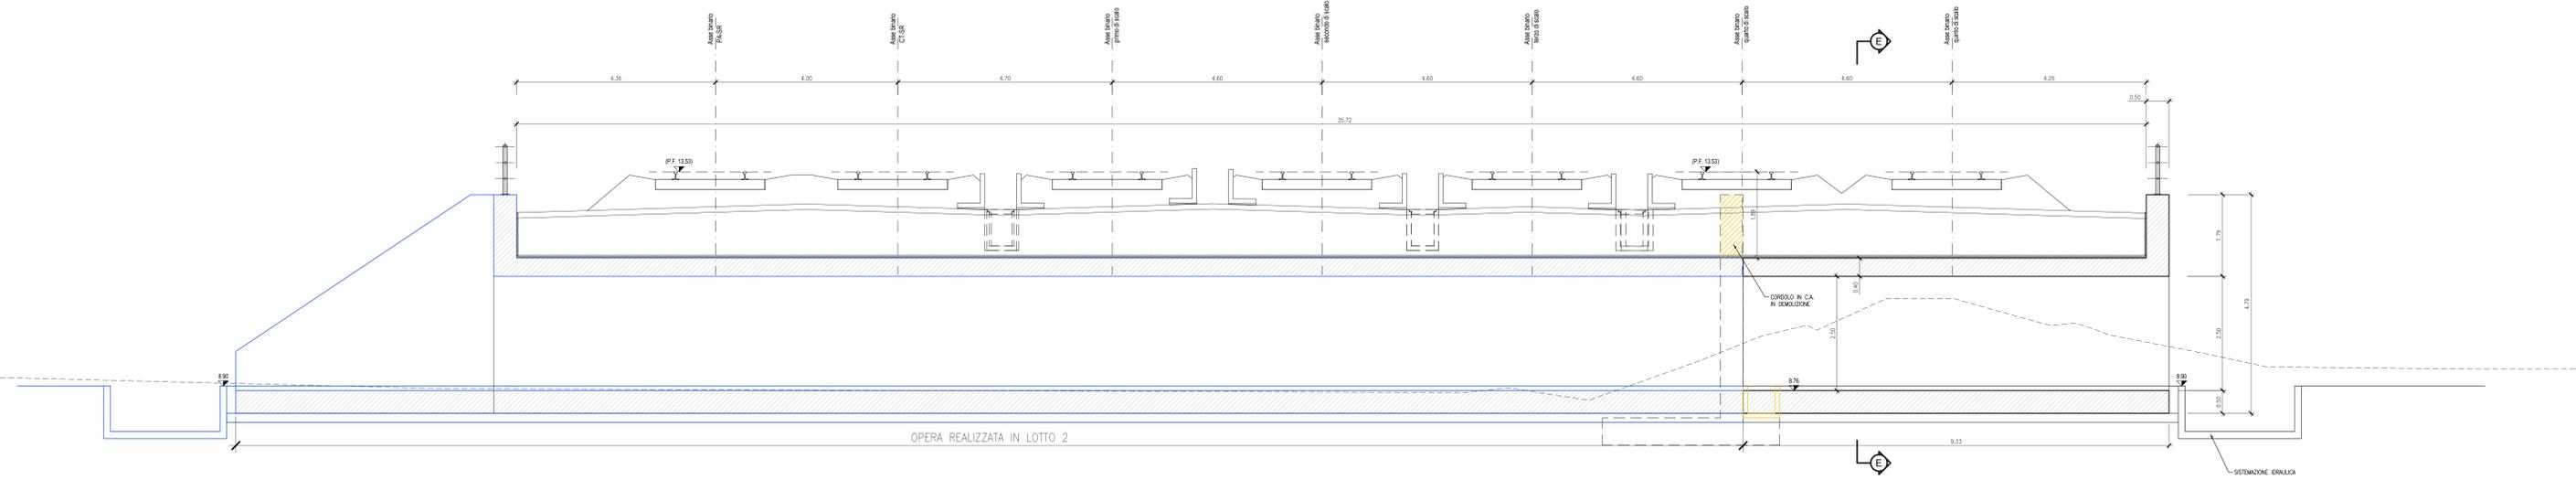


PROSPETTO C

SCALA 1:50

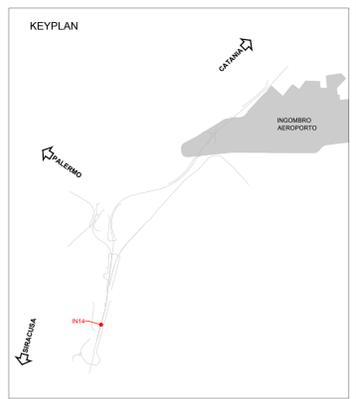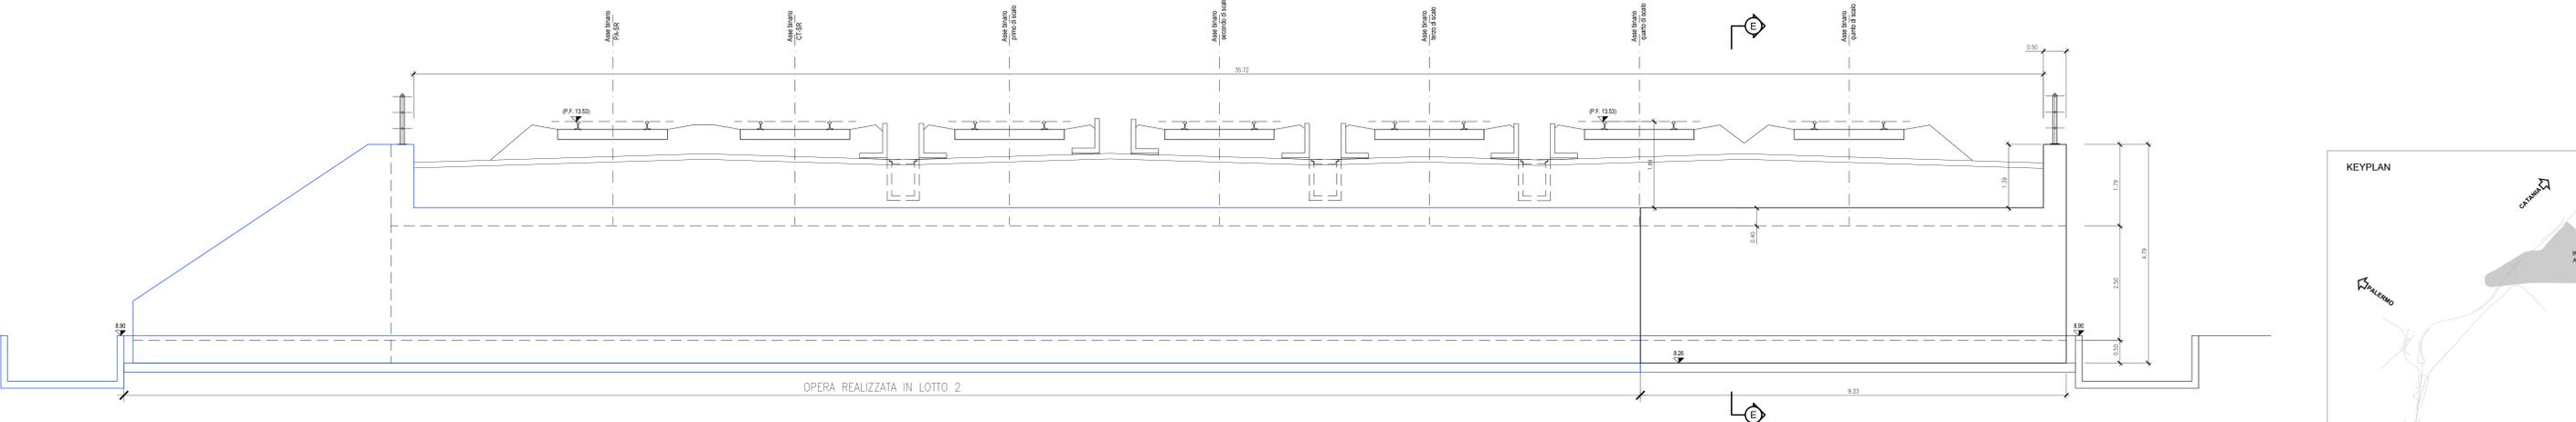


PROSPETTO E

SCALA 1:50

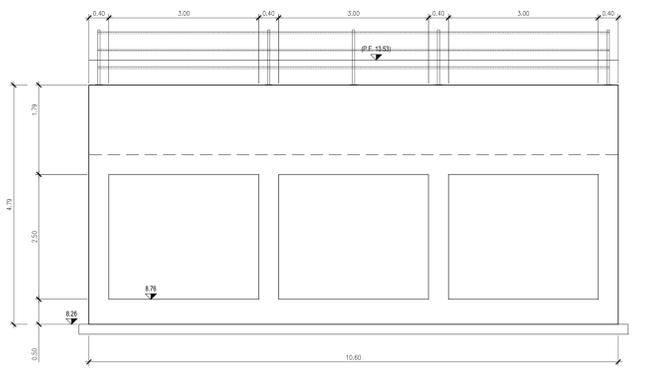


SEZIONE E

SCALA 1:50

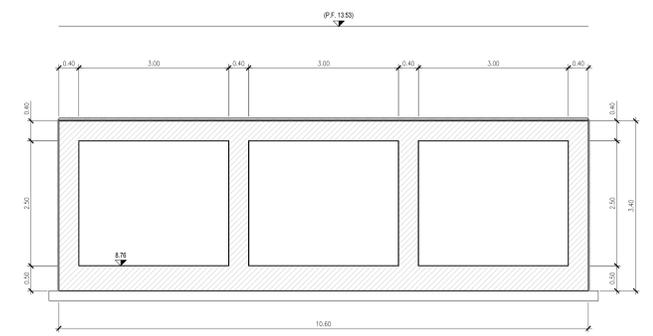

PLANIMETRIA DI INQUADRAMENTO

1:200

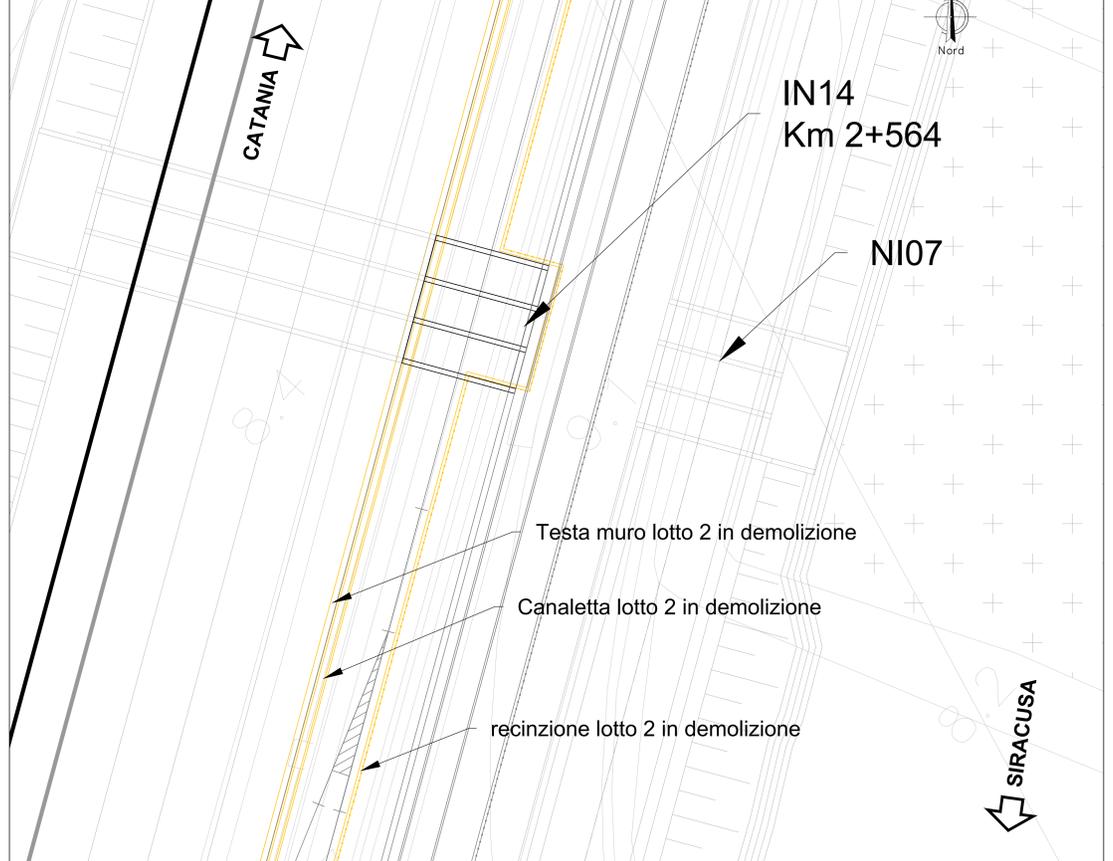

NOTE:
 - PER LE CARATTERISTICHE DEI MATERIALI SI VEDA L'ELABORATO RSH/0.3.0.78.DX.DC.00.0.001
 - PER LE ACCIDENTI DI ARMIATURE SI VEDA L'ELABORATO RSH/0.3.0.78.DX.DC.00.0.002
 - PER I PARTICOLARI COSTRUTTIVI SI VEDA L'ELABORATO RSH/0.3.0.78.DX.DC.00.0.001
 - PER LA ZONA DI TRANSIZIONE FARE RIFERIMENTO ALL'ELABORATO RSH/0.3.0.78.MA.VV.00.0.001

COMMITTENTE: **RFI** RETE FERROVIARIA ITALIANA GRUPPO FERROVIE DELLO STATO ITALIANO

PROGETTAZIONE: **ITALFER** GRUPPO FERROVIE DELLO STATO ITALIANO

DIRETTRICE FERROVIARIA MESSINA-CATANIA-PALERMO
 NODO DI CATANIA

U.O. INFRASTRUTTURE SUD

PROGETTO DEFINITIVO

INTERRAMENTO LINEA PER IL PROLUNGAMENTO DELLA PISTA DELL'AEROPORTO DI FONTANAROSSA E PER LA MESSA A STI DEL TRATTO DI LINEA INTERESSATO.

MACROFASE FUNZIONALE 2
 LOTTO 3
 Seconda Fase Fascio A-P - OPERE CIVILI
 Tombini - IN14B tombino trasparenza - Pianta profilo e sezioni - Tav. 2/2

SCALA: varie

| Rev. | Descrizione | Redatto | Data | Verificato | Data | Approvato | Data | Autorizzato | Data |
|------|---------------------|---------|------------|------------|------------|------------|------------|-------------|------------|
| A | Emissione esecutiva | L. Neri | 01/01/2021 | G. Scudato | 01/01/2021 | G. Scudato | 01/01/2021 | G. Scudato | 01/01/2021 |

File: RS3H.0.3.D.78.PZ.IN.14.0.0.002.A n. Elab.: 1