




SEZ. 0+250  
STATO DI FATTO  
SCALA 1:200

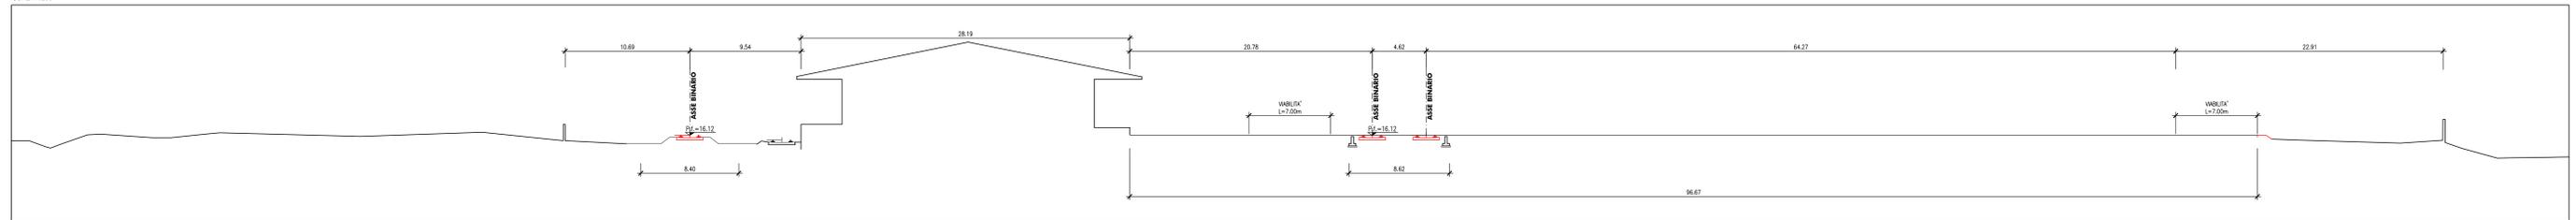


SEZ. 0+250  
STATO DI PROGETTO  
SCALA 1:200

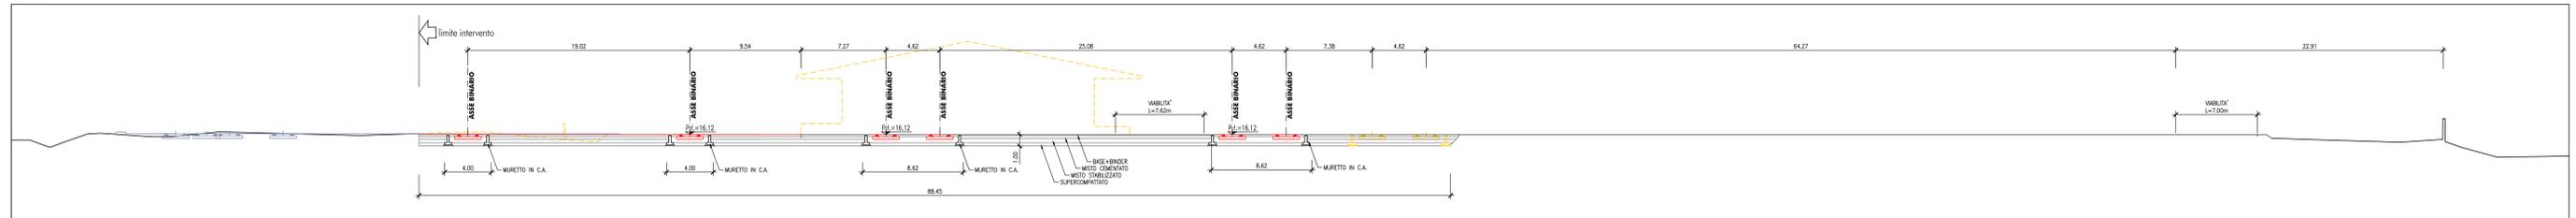


SEZ. 0+740  
STATO DI FATTO  
SCALA 1:200

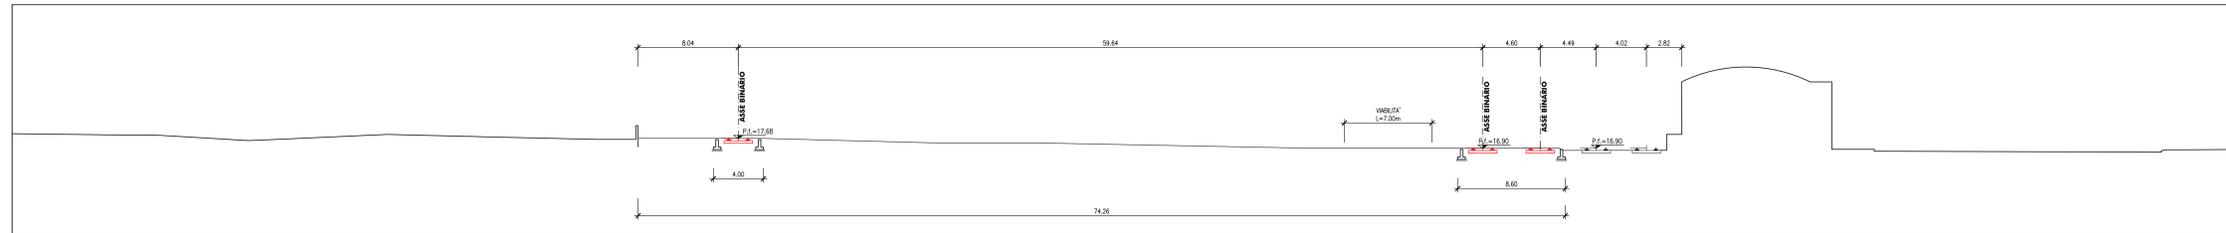


SEZ. 0+740  
STATO DI PROGETTO  
SCALA 1:200

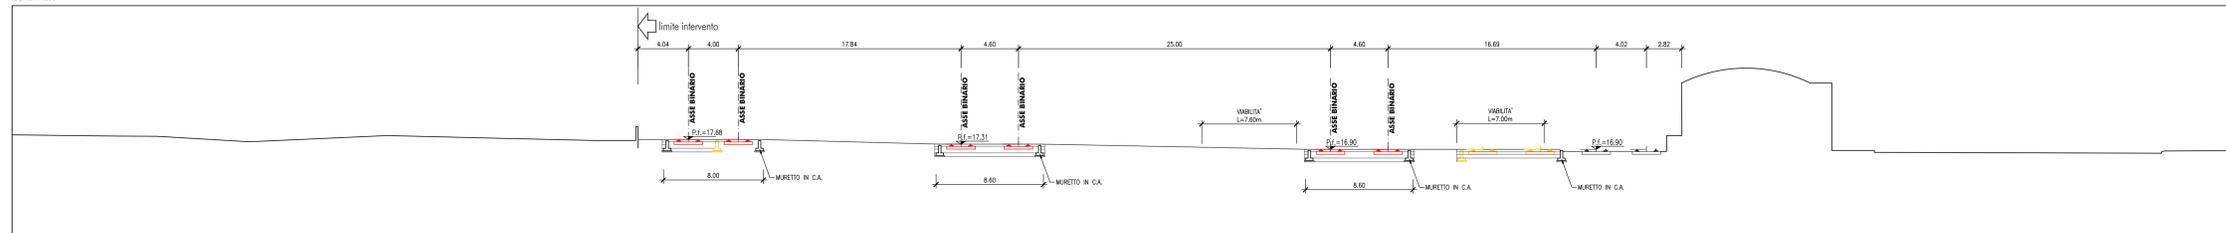

SEZ. 1+075  
STATO DI FATTO  
SCALA 1:200

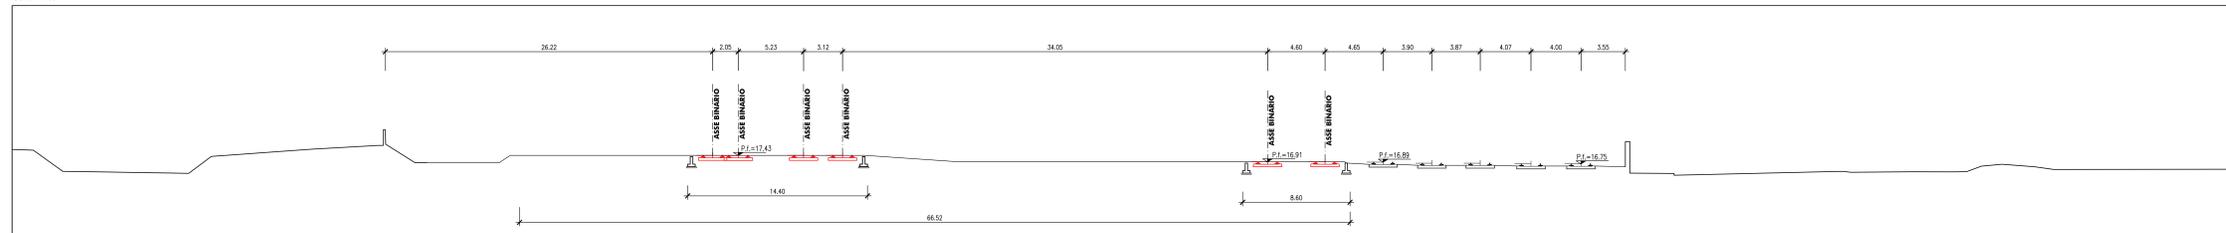

SEZ. 1+075  
STATO DI PROGETTO  
SCALA 1:200

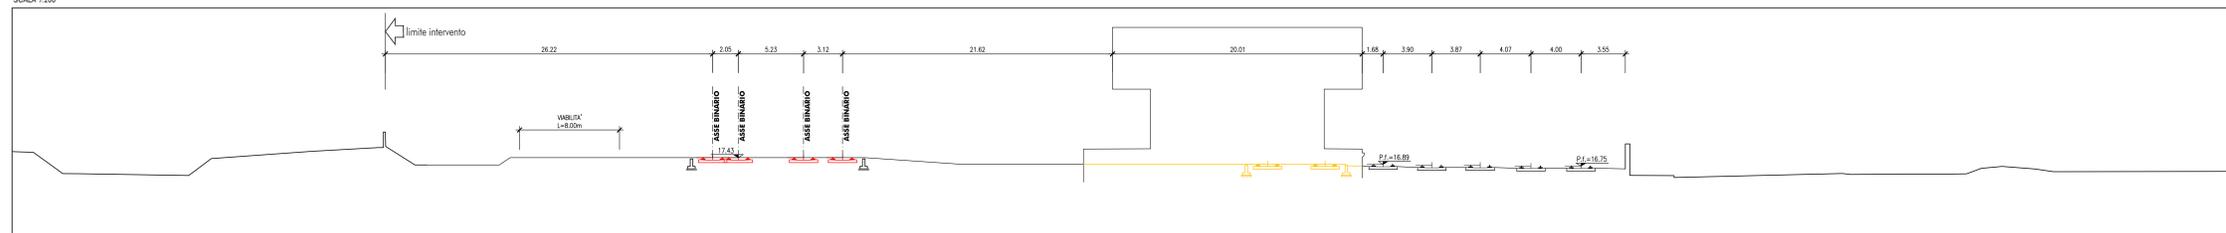

COMMITTENTE:   
 PROGETTAZIONE:   
**DIRETTRICE FERROVIARIA MESSINA-CATANIA-PALERMO**  
**NODO DI CATANIA**  
**U.O. INFRASTRUTTURE SUD**  
**PROGETTO DEFINITIVO**  
**INTERRAMENTO LINEA PER IL PROLUNGAMENTO DELLA PISTA**  
**DELL'AEROPORTO DI FONTANAROSSA E PER LA MESSA A STI DEL**  
**TRATTO DI LINEA INTERESSATO.**  
**MACROFASE FUNZIONALE 2**  
**LOTTO 3**  
**Terminal Merci Fase 2**  
**Sezioni caratteristiche piazzale**

SCALA: 1:200

COMMESSA LOTTO FASE ENTE TIPO DOC. OPERA/DISCIPLINA Progr. REV.  
 RS3H 03 D 78 PA PT0600 001 A

Rev.	Descrizione	Redatto	Data	Verificato	Data	Approvato	Data	Autorizzato Data
A	Emissione esecutiva	S. Tanti	Aprile 2020	C. Tanti	Aprile 2020	S. Tanti	Aprile 2020	

File: RS3H.0.3.D.78.PA.PT.06.0.0.001.A n. Elab.: