RIP. 1.22 SEZ.NUM. 32-2 PROGR. 20.000
SCA. 2.50 PARZ. 20.000

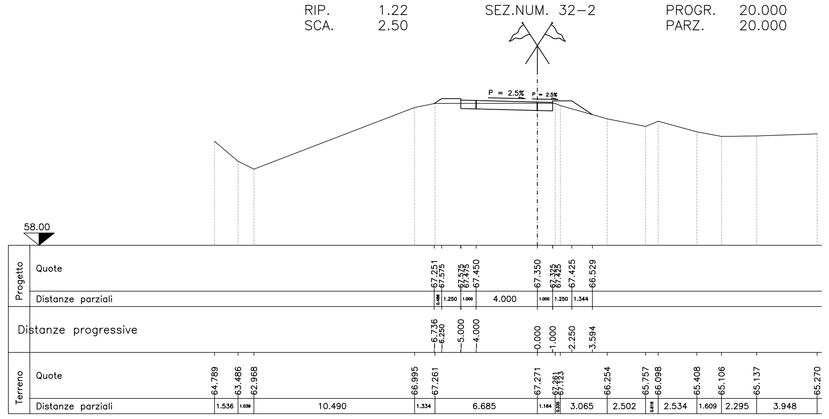

RIP. 1.43 SEZ.NUM. 32-3 PROGR. 40.000
SCA. 1.51 PARZ. 20.000

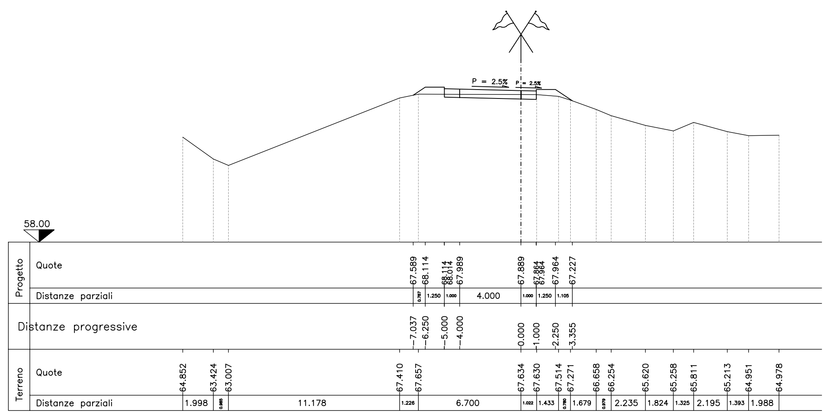

RIP. 5.62 SEZ.NUM. 32-4 PROGR. 60.000
SCA. 0.00 PARZ. 20.000

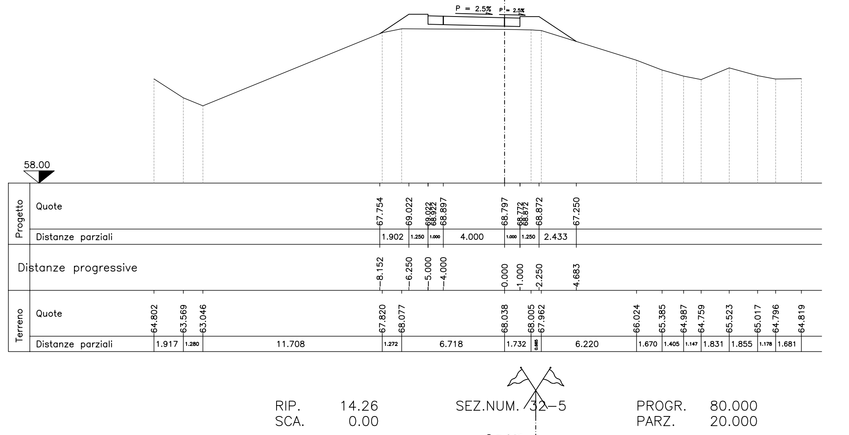

RIP. 14.26 SEZ.NUM. 32-5 PROGR. 80.000
SCA. 0.00 PARZ. 20.000

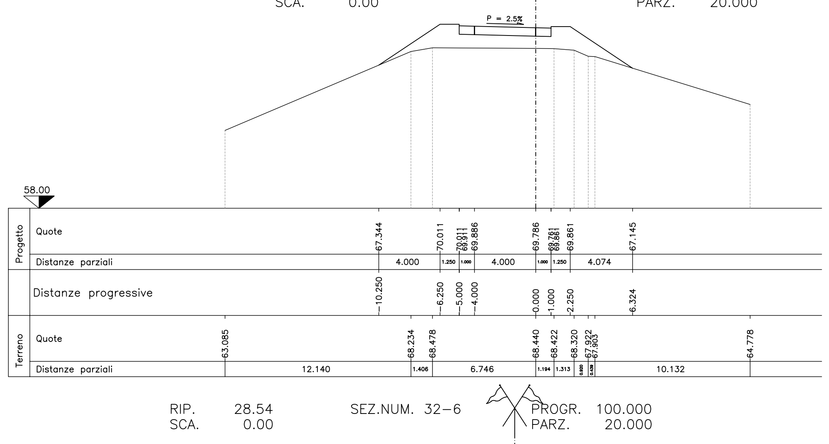

RIP. 28.54 SEZ.NUM. 32-6 PROGR. 100.000
SCA. 0.00 PARZ. 20.000

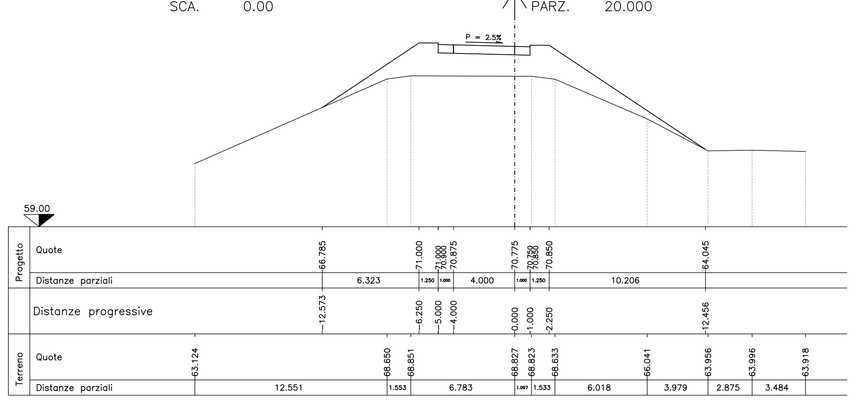

RIP. 75.76 SEZ.NUM. 32-7 PROGR. 136.924
SCA. 0.00 PARZ. 36.924

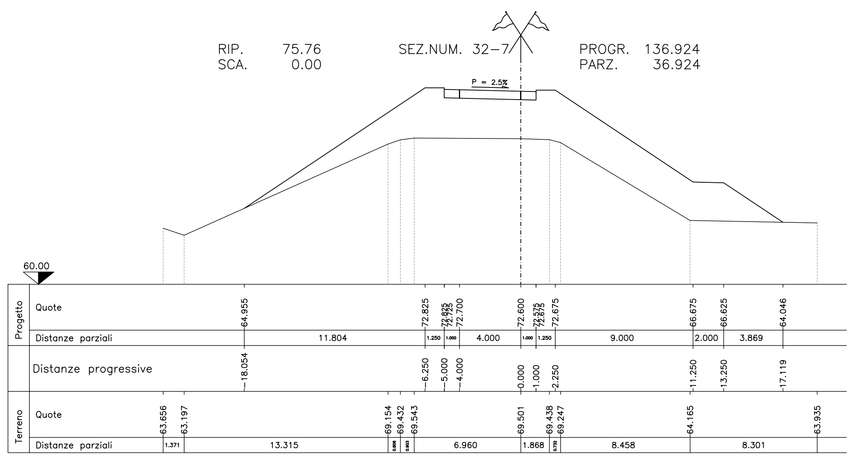

RIP. 103.85 SEZ.NUM. 32-8 PROGR. 158.849
SCA. 0.00 PARZ. 21.925

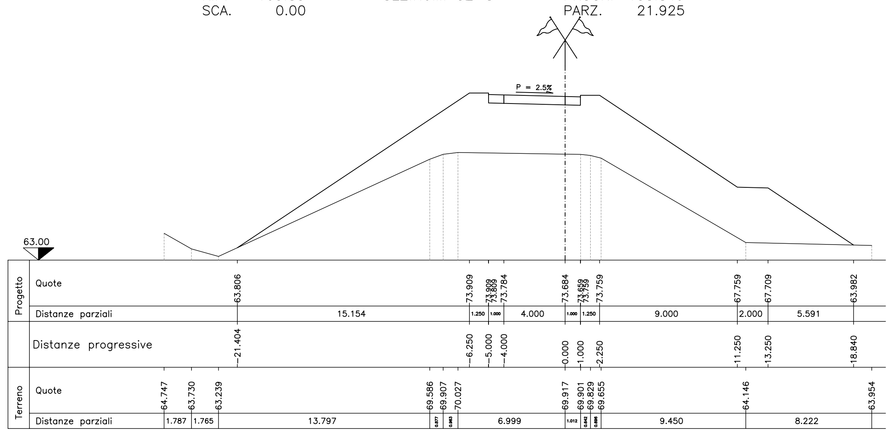

RIP. 128.79 SEZ.NUM. 32-9 PROGR. 177.264
SCA. 0.00 PARZ. 18.415

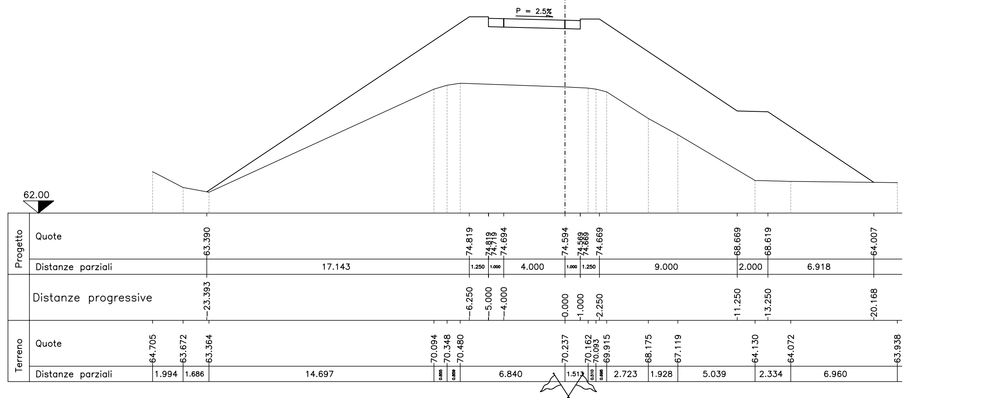

RIP. 164.58 SEZ.NUM. 32-10 PROGR. 193.831
SCA. 0.00 PARZ. 16.567

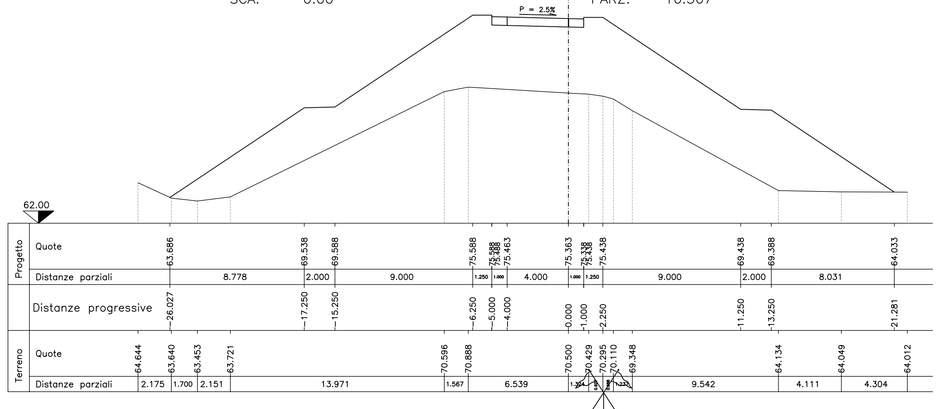

RIP. 171.42 SEZ.NUM. 32-11 PROGR. 203.885
SCA. 0.00 PARZ. 10.054

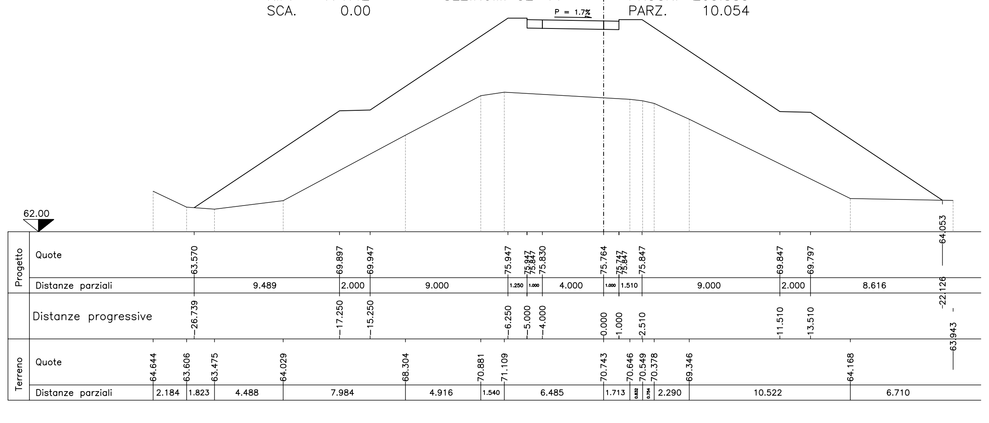

RIP. 131.61 SEZ.NUM. 32-14 PROGR. 266.990
SCA. 0.00 PARZ. 25.030

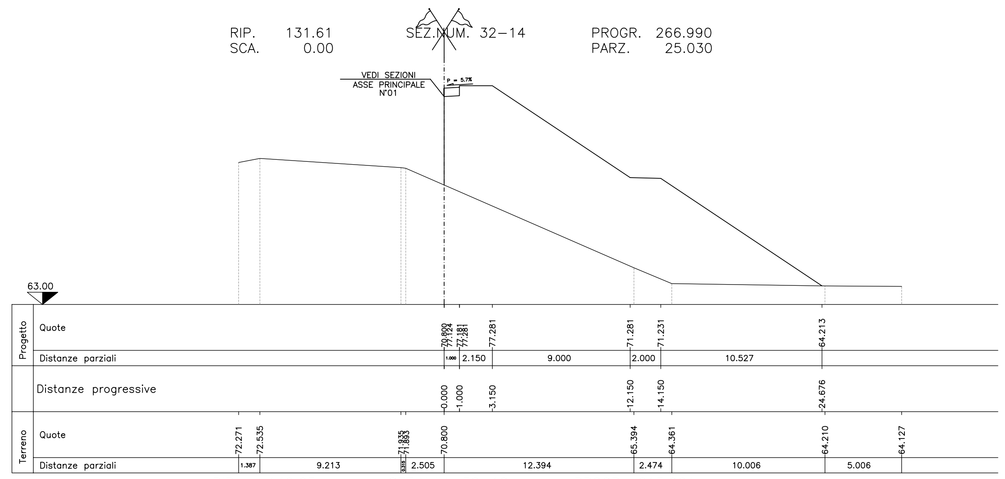

RIP. 140.63 SEZ.NUM. 32-12 PROGR. 215.964
SCA. 0.00 PARZ. 12.079

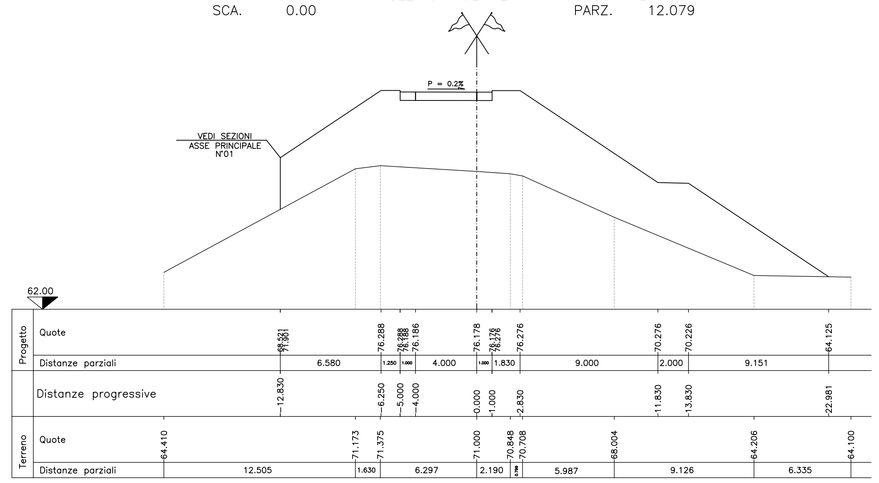

RIP. 134.22 SEZ.NUM. 32-13 PROGR. 241.960
SCA. 0.00 PARZ. 25.996

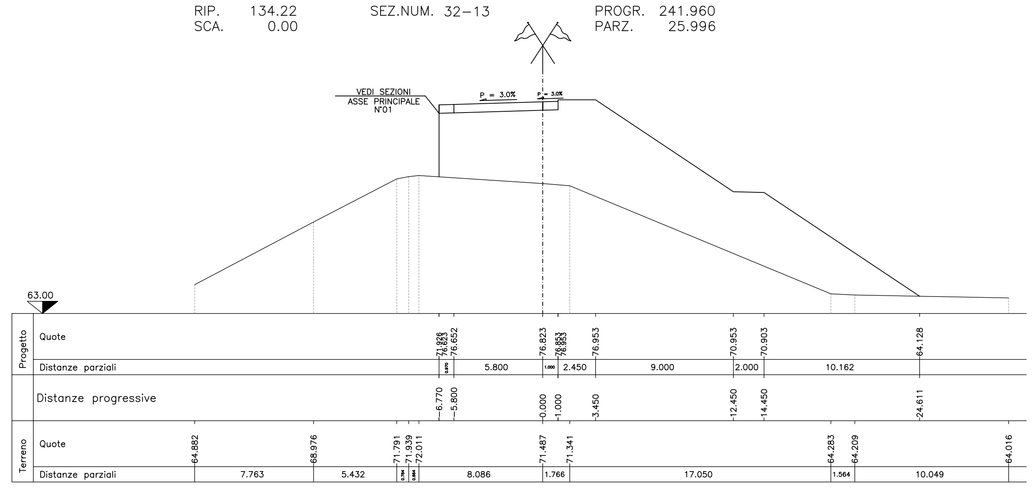

Anas SpA

DIREZIONE CENTRALE PROGETTAZIONE

S.S. N. 9 "Via Emilia"
Variante di Casalpusterlengo ed eliminazione passaggio a livello sulla SP ex S.S. N. 234

PROGETTO DEFINITIVO

CONTRIBUTI SPECIALISTICI

TECNOSTUDIO BIEFFE S.R.L. VIA MAZZETTI 7 FONTANELLATO (PR) — COMPONENTE STRADALE E STRUTTURALE; SICUREZZA, COORDINAMENTO, FASAGGI DI CANTIERE, MOVIMENTAZIONE DI CAVA; RILIEVI E COMPUTAZIONE

CONSORZIO MUZZA BASSA LODIGIANA VIA NINO DALL'ORO, 4 - LODI — COMPONENTE IDRAULICA

ARCH. MADDALENA GIOIA GIBELLI VIA SENATO, 45 MILANO — COMPONENTE PAESAGGISTICA ED AMBIENTALE

P I GIOVANNI PERRI VIA PRIORATO, 16 FONTANELLATO (PR) — COMPONENTE INFRASTRUTTURALE, TECNOLOGICA ED ILLUMINOTECNICA

CLTRA S.R.L. VIALE LOMBARDIA, 5 MILANO — IN COLLABORAZIONE CON **L.C.E. SRL** VIA DEI PLATANI, 7 OPERA — COMPONENTE TRASPORTISTICA ED ACUSTICA

I PROGETTISTI
Arch. Savino GARILLI PROVINCIA DI LODI
Iscritto all'Ordine degli Architetti della Provincia di Parma al n° 280

Ing. Antonio SIMONE COMUNE DI CASALPUSTERLENGO
Iscritto all'ordine degli Ingegneri della provincia di Foggia al n° 1270

IL GEOLOGO
Dott. Geol. Gianluca CANTARELLI
Iscritto all'Ordine dei Geologi dell'Emilia Romagna al n° 359
via Kindvik, 2
FIDENZA (PR)

COORDINATORE PER LA SICUREZZA IN FASE DI PROGETTAZIONE
Geom: Fiorenzo BERGAMASCHI
Iscritto al Collegio dei Geometri della Provincia di Parma al n° 1606
via Mazzetti, 7
FONTANELLATO (PR)

VISTO:IL RESPONSABILE DEL PROCEDIMENTO
Ing Massimo SIMONINI

DATA

PROTOCOLLO

SEZIONI TRASVERSALI ASSE 32

CODICE PROGETTO

REV.	DESCRIZIONE	DATA	VERIFICATO RESP. TECNICO	CONTROLLATO RESP. DIPARTIMENTO	APPROVATO RESP. DI SETTORE
D	RECEPIMENTO PRESCRIZIONI ISTRUTTORIA ANAS				
C	RECEPIMENTO PRESCRIZIONI CONFERENZA DEI SERVIZI	FEBBRAIO 2011			
B	VERIFICA DI OTTEMPERANZA AL DECRETO VIA	APRILE 2010			
A	PRIMA CONSEGNA PROGETTO	MARZO 2009			

Codice Elaborato: SA05 1552 — Data Revisione: MARZO 2009 — REV. A — FOGLIO 01 DI 01 — Scala: 1:200

NOME FILE: SA05 1552 SEZIONI TRASVERSALI ASSE 32.dwg