RIP. 8.30 SEZ.NUM. 34-1 PROGR. 0.000
SCA. 0.00 PARZ. 0.000

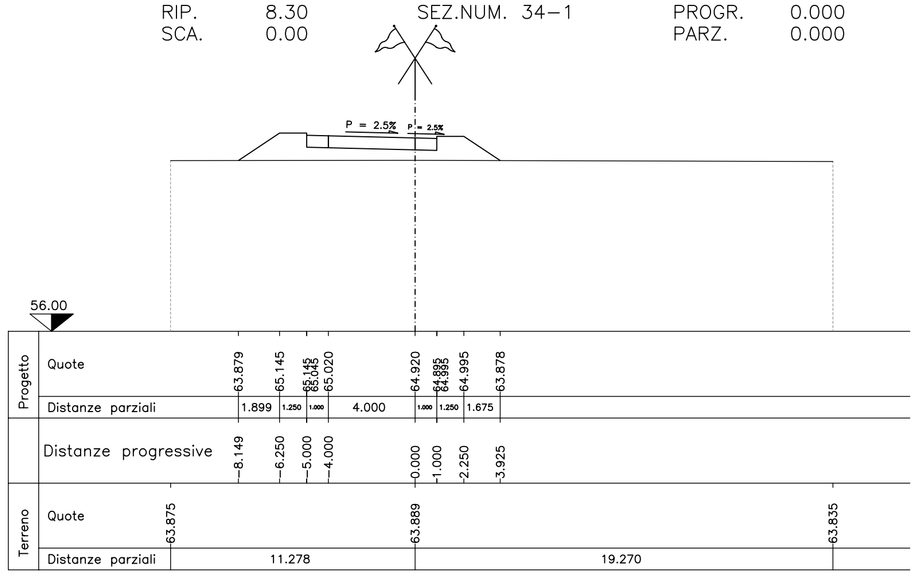

RIP. 8.50 SEZ.NUM. 34-2 PROGR. 19.466
SCA. 0.00 PARZ. 19.466

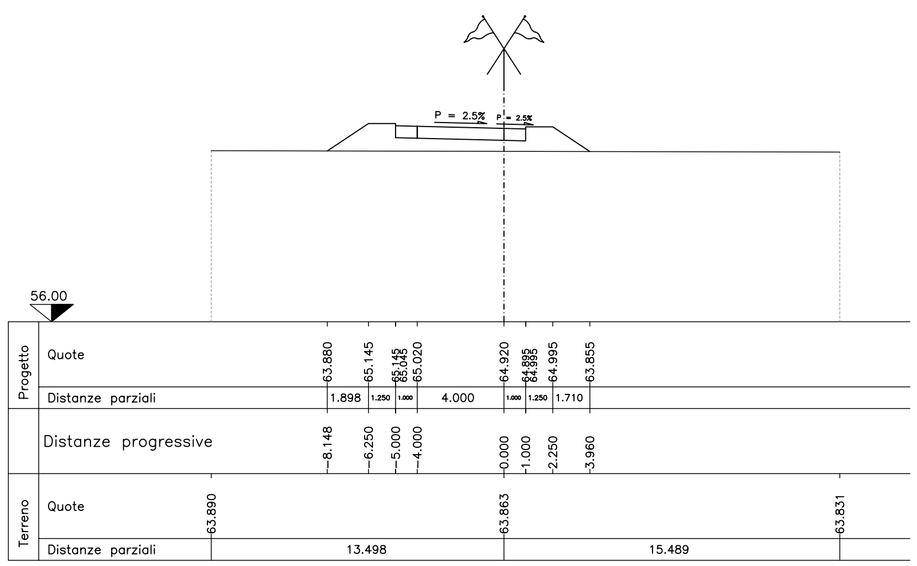

RIP. 7.84 SEZ.NUM. 34-3 PROGR. 29.013
SCA. 0.00 PARZ. 9.547

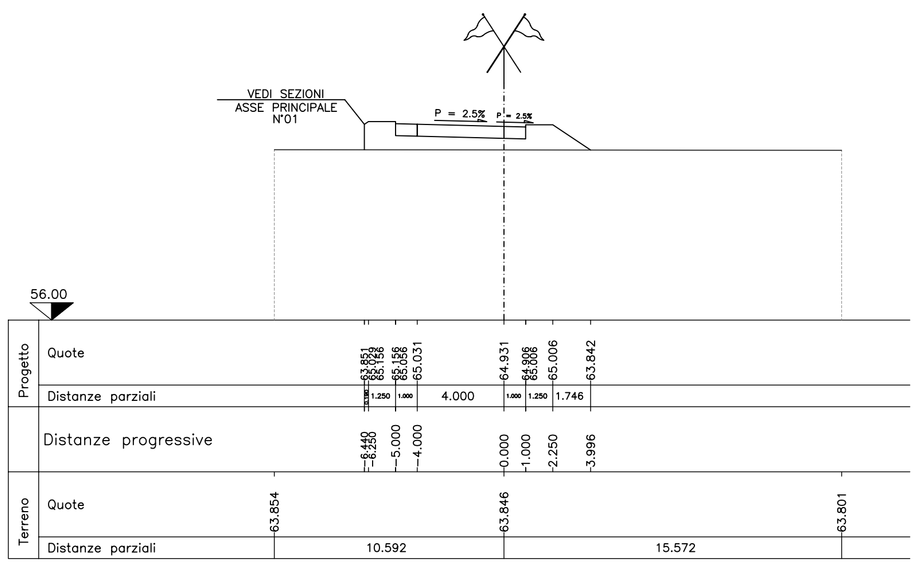

RIP. 9.74 SEZ.NUM. 34-4 PROGR. 44.431
SCA. 0.00 PARZ. 15.418

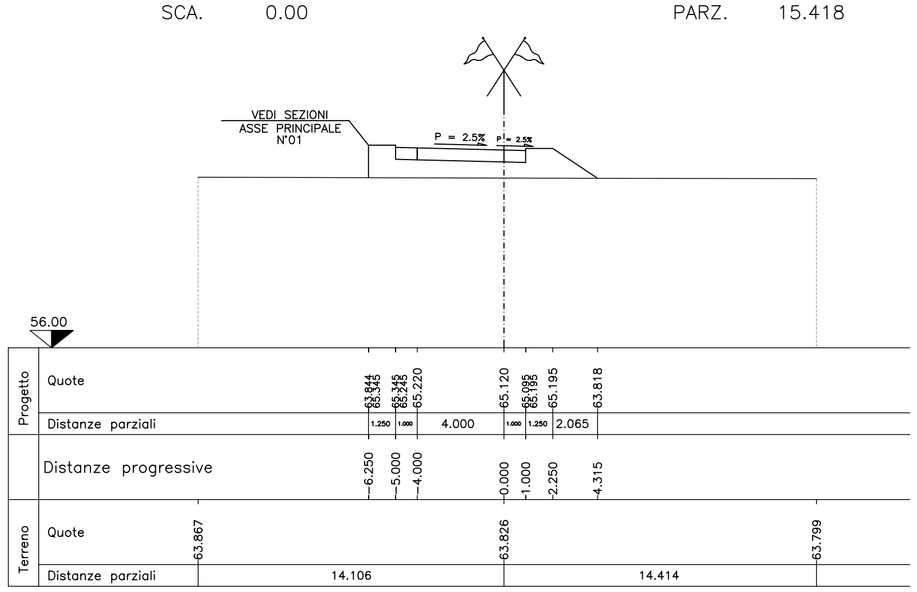

RIP. 19.61 SEZ.NUM. 34-5 PROGR. 69.396
SCA. 0.00 PARZ. 24.965

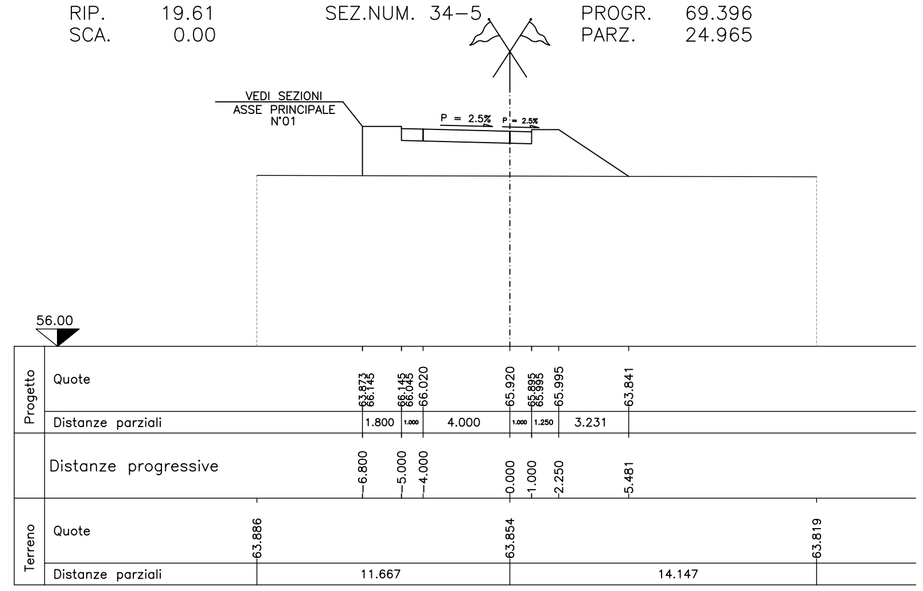

RIP. 33.80 SEZ.NUM. 34-6 PROGR. 94.360
SCA. 0.00 PARZ. 24.964

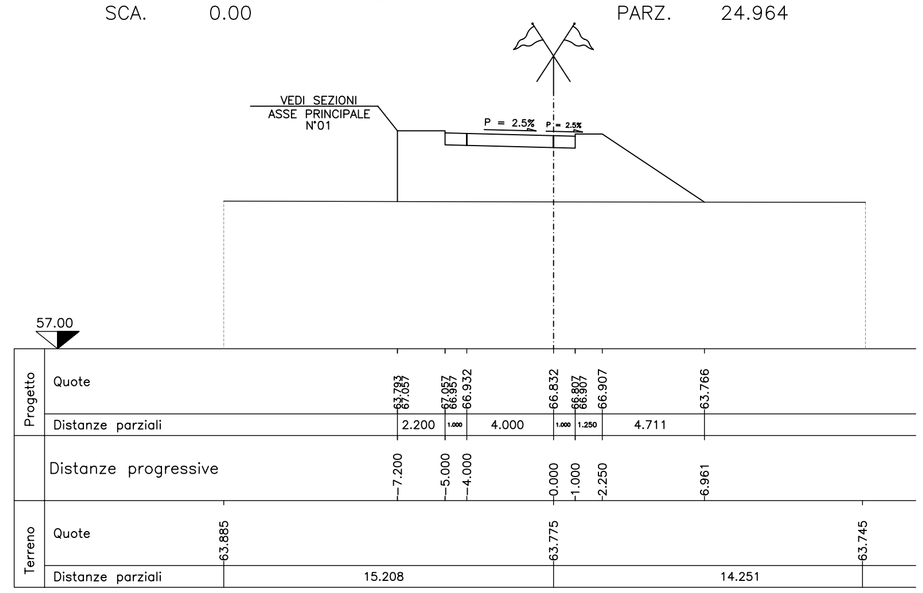

RIP. 43.95 SEZ.NUM. 34-7 PROGR. 119.325
SCA. 0.00 PARZ. 24.965

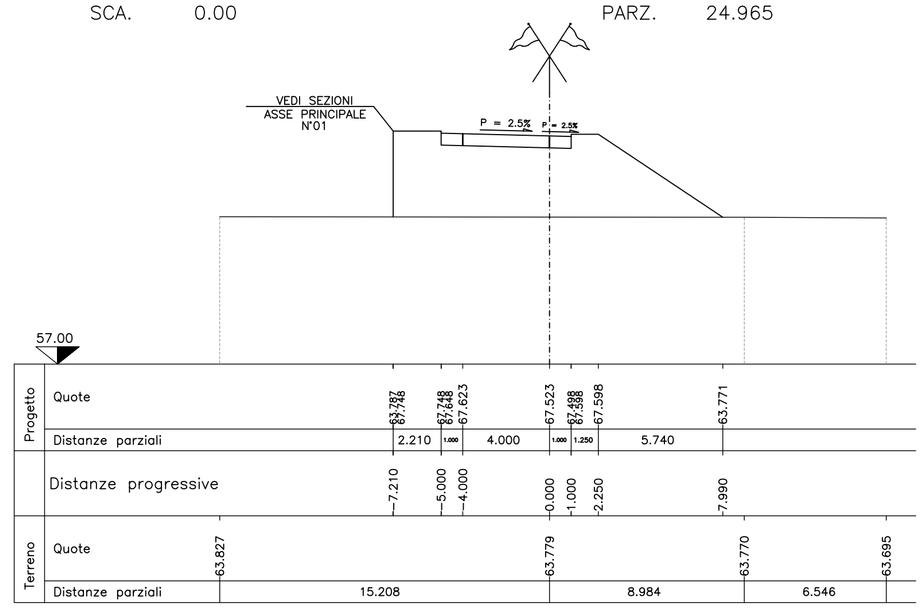

RIP. 49.33 SEZ.NUM. 34-8 PROGR. 145.394
SCA. 0.00 PARZ. 26.069

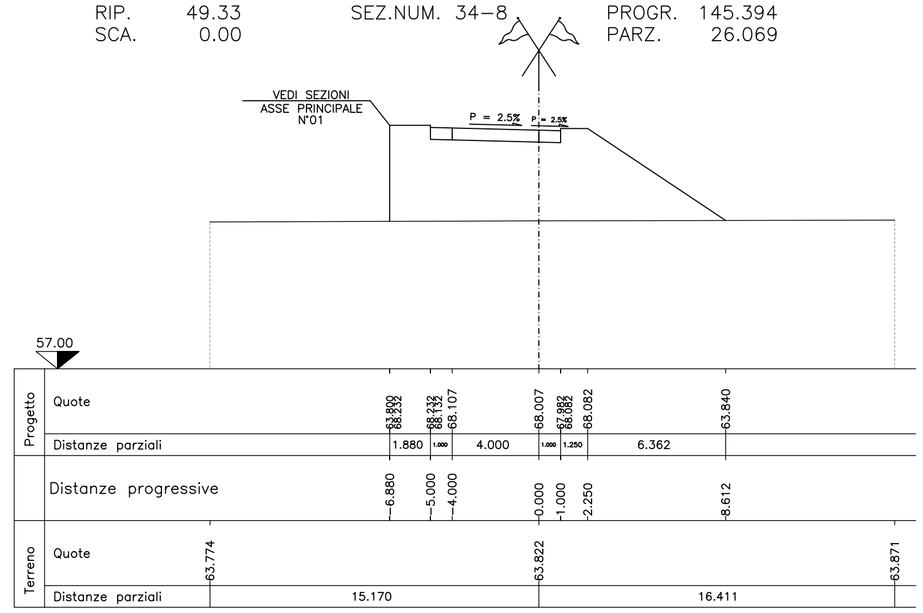

RIP. 49.78 SEZ.NUM. 34-9 PROGR. 169.254
SCA. 0.00 PARZ. 23.860

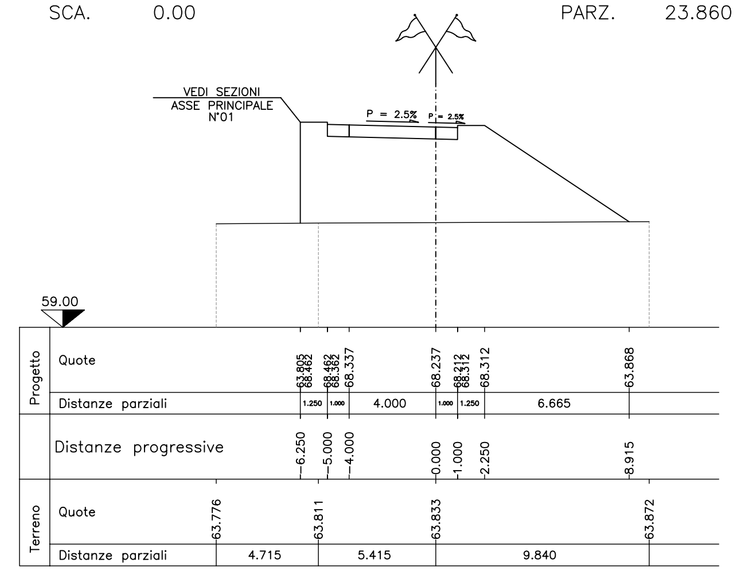

RIP. 53.71 SEZ.NUM. 34-10 PROGR. 194.218
SCA. 0.00 PARZ. 24.964

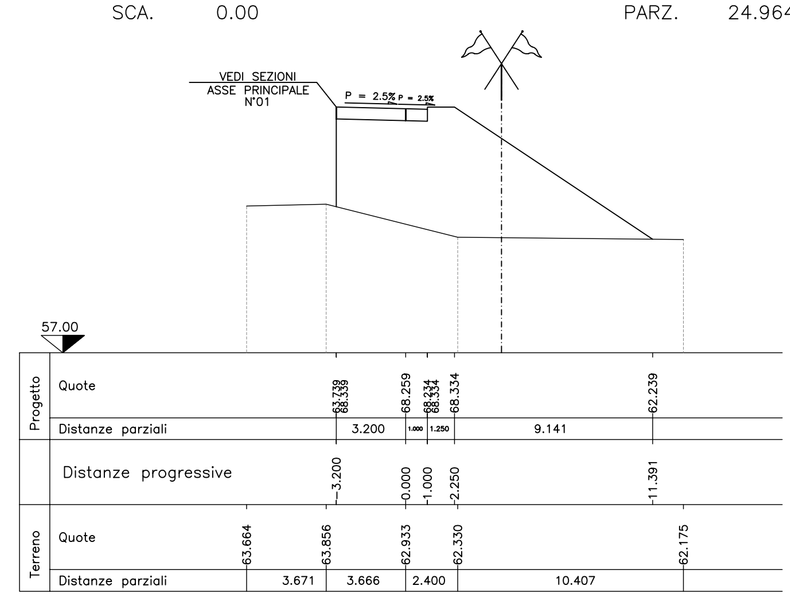

Anas SpA

DIREZIONE CENTRALE PROGETTAZIONE

S.S. N. 9 "Via Emilia"

Variante di Casalpusterlengo ed eliminazione passaggio a livello sulla SP ex S.S. N. 234

PROGETTO DEFINITIVO

CONTRIBUTI SPECIALISTICI

TECNOSTUDIO BIEFFE S.R.L. VIA MAZZETTI 7 FONTANELLATO (PR) — COMPONENTE STRADALE E STRUTTURALE; SICUREZZA, COORDINAMENTO, FASAGGI DI CANTIERE, MOVIMENTAZIONE DI CAVA; RILIEVI E COMPUTAZIONE

CONSORZIO MUZZA BASSA LODIGIANA VIA NINO DALL'ORO, 4 - LODI — COMPONENTE IDRAULICA

ARCH. MADDALENA GIOIA GIBELLI VIA SENATO,,45 MILANO — COMPONENTE PAESAGGISTICA ED AMBIENTALE

P I GIOVANNI PERRI VIA PRIORATO, 16 FONTANELLATO (PR) — COMPONENTE IMPIANTISTICA, TECNOLOGICA ED ILLUMINOTECNICA

CI.TRA S.R.L. VIALE LOMBARDIA, 5 MILANO, IN COLLABORAZIONE CON **L.C.E. SRL** VIA DEI PLATANI, 7 OPERA — COMPONENTE TRASPORTISTICA ED ACUSTICA

I PROGETTISTI
Arch. Savino GARILLI PROVINCIA DI LODI
Iscritto all'Ordine degli Architetti della Provincia di Piacenza al n° 280

Ing. Antonio SIMONE COMUNE DI CASALPUSTERLENGO
Iscritto all'ordine degli Ingegneri della provincia di Foggia al n° 1270

IL GEOLOGO
Dott. Geol. Gianluca CANTARELLI
Iscritto all'Ordine dei Geologi dell' Emilia Romagna al n° 359
via Malpelli, 2
FIDENZA (PR)

COORDINATORE PER LA SICUREZZA IN FASE DI PROGETTAZIONE
Geom: Fiorenzo BERGAMASCHI
Iscritto al Collegio dei Geometri della Provincia di Parma al n° 1606
via Mazzetti, 7
FONTANELLATO (PR)

VISTO:IL RESPONSABILE DEL PROCEDIMENTO
Ing Massimo SIMONINI

DATA

PROTOCOLLO

SEZIONI TRASVERSALI ASSE 34

CODICE PROGETTO

REV.	DESCRIZIONE	DATA	VERIFICATO RESP. TECNICO	CONTROLLATO RESP. D'ITINERARIO	APPROVATO RESP. DI SETTORE
D	RECEPIMENTO PRESCRIZIONI ISTRUTTORIA ANAS				
C	RECEPIMENTO PRESCRIZIONI CONFERENZA DEI SERVIZI	FEBBRAIO 2011			
B	VERIFICA DI OTTEMPERANZA AL DECRETO VIA	APRILE 2010			
A	PRIMA CONSEGNA PROGETTO	MARZO 2009			

Codice Elaborato: SA05 1555 — Data Revisione: MARZO 2009 — REV. A — FOGLIO 01 DI 01 — Scala: 1:200

NOME FILE: SA05 1555 SEZIONI TRASVERSALI ASSE 34.dwg