


KEY PLAN

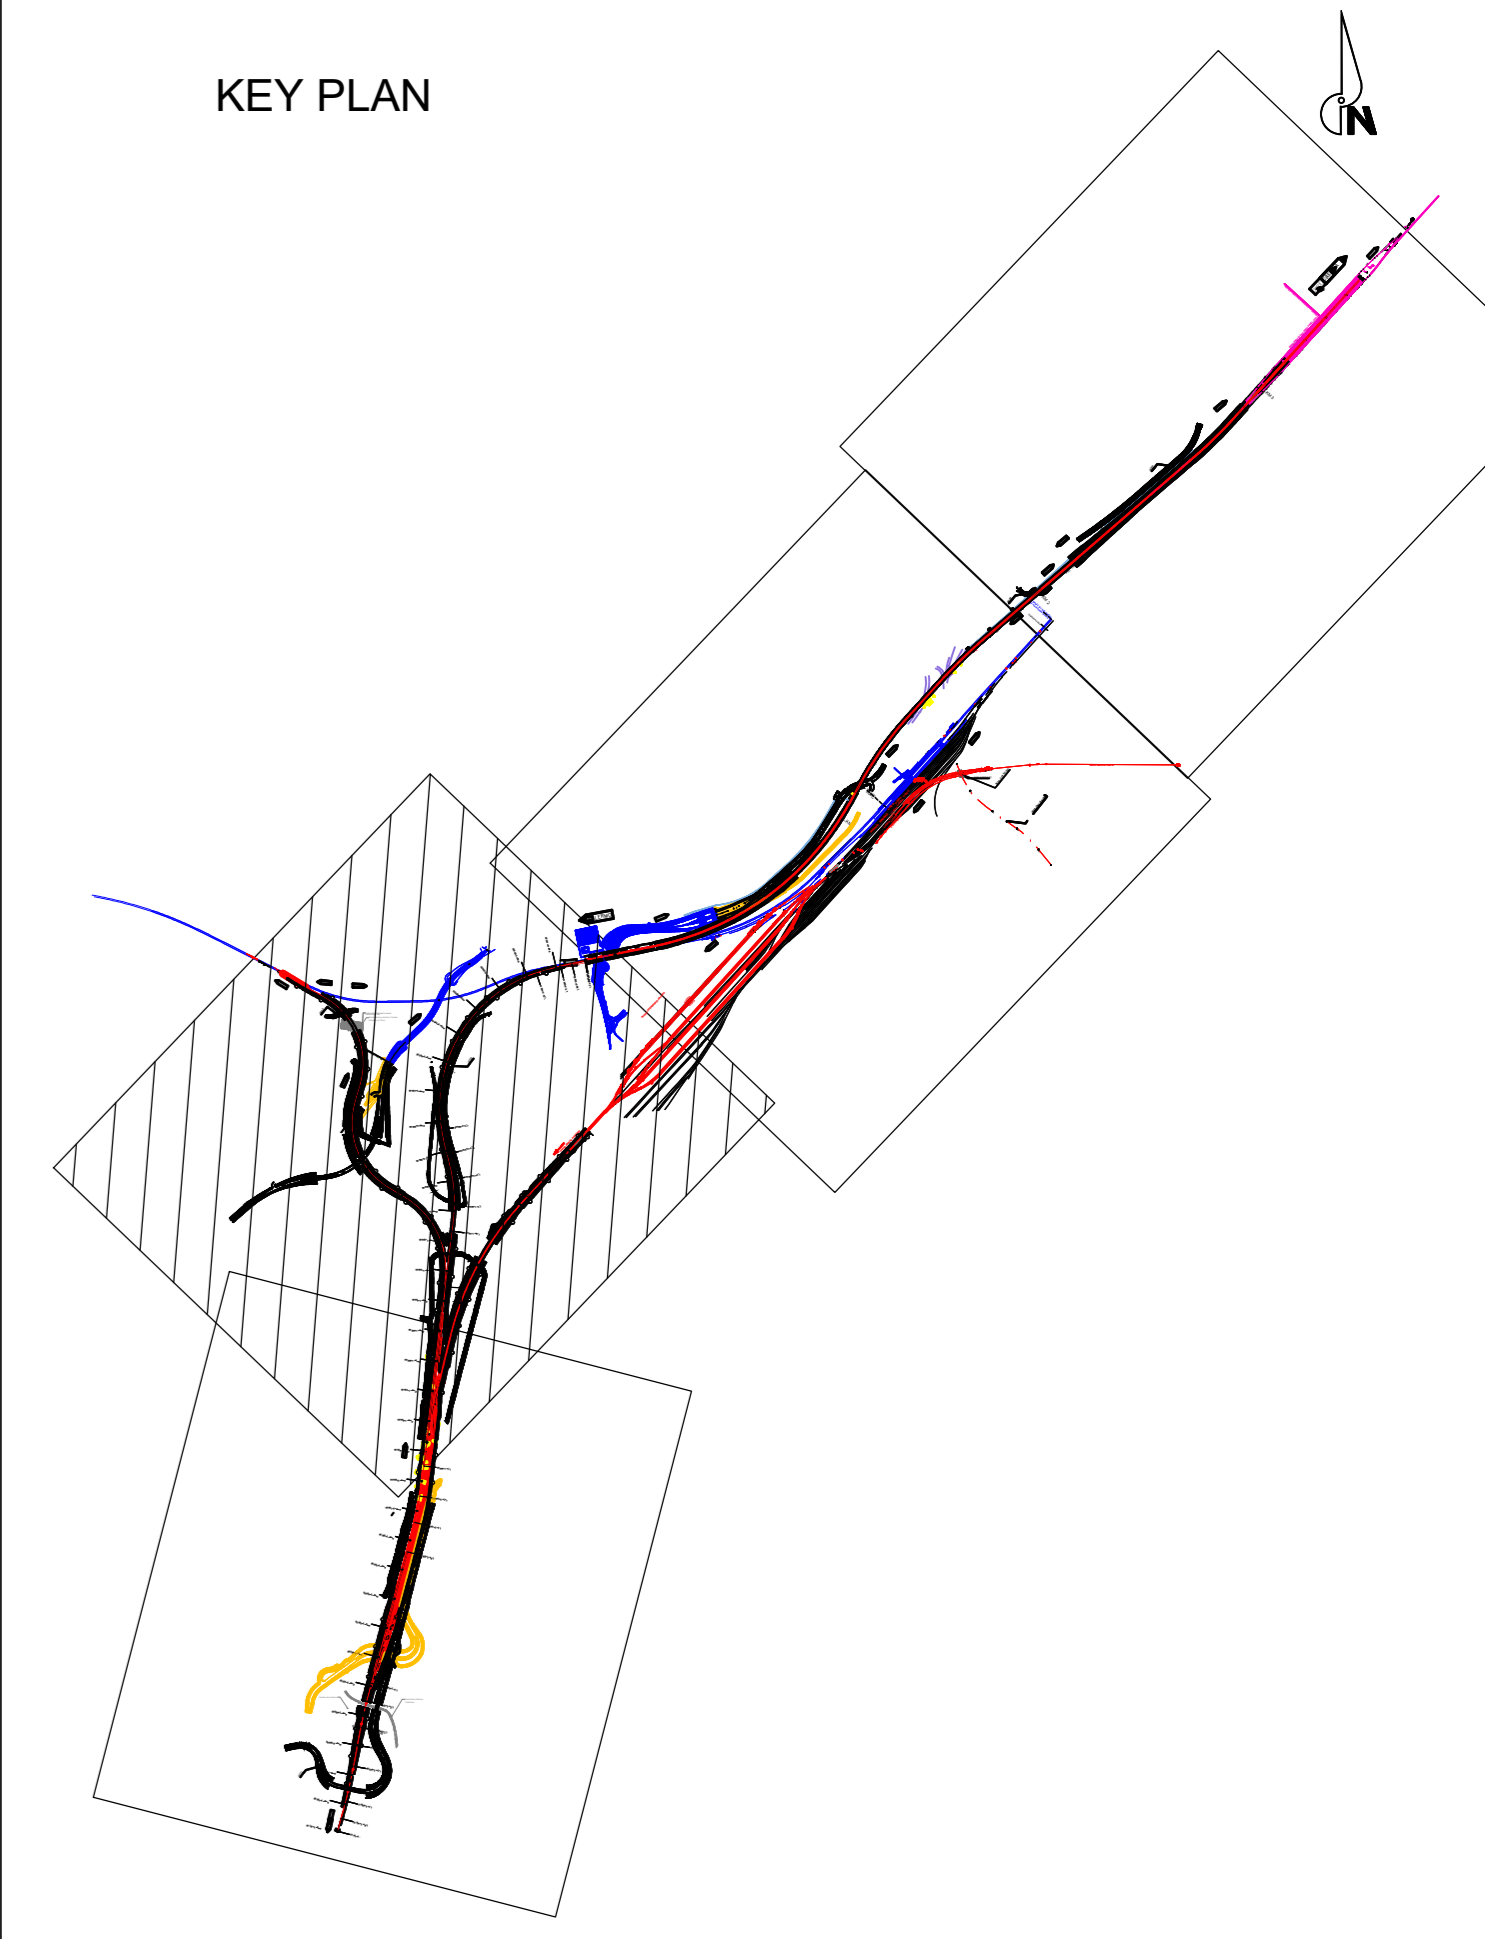

GRADI DI VISIBILITA' DEI SUOLI

	OTTIMA		BUONA
	SUFFICIENTE		SCARSA
	NULLA		

COMMITTENTE:
RFI
 RETE FERROVIARIA ITALIANA
 GRUPPO FERROVIE DELLO STATO ITALIANO

PROGETTAZIONE:
ITALFERR
 GRUPPO INNOVATI DELLO STATO ITALIANO

**DIRETTRICE FERROVIARIA MESSINA-CATANIA-PALERMO
 NODO DI CATANIA**

U.O. AMBIENTE ARCHITETTURA E TERRITORIO

PROGETTO PRELIMINARE

**INTERRAMENTO LINEA PER IL PROLUNGAMENTO DELLA PISTA
 DELL'AEROPORTO DI FONTANAROSSA**

CARTA DELLA RICOGNIZIONE E DELLA VISIBILITA' DEI SUOLI TAV. 2/4 SCALA: 1:2000

Rev.	Descrizione	Redatto	Data	Verificato	Data	Approvato	Data	Autorizzato Data
A	Emissione esecutiva	E. Di Biase	03/2019	E. Di Biase	03/2019	S. Ciarra	03/2019	03/2019

File: n. Elabor.: 4