


LEGENDA			
	CB - CANTIERE BASE		AUTOSTRADA
	CO - CANTIERE OPERATIVO		VIABILITA' PRINCIPALE
	AT - AREA TECNICA		VIABILITA' SECONDARIA
	AS - AREA DI STOCCAGGIO		VIABILITA' LOCALE
	DT - DEPOSITO TEMPORANEO		PISTA DI CANTIERE
	AR - CANTIERE DI ARMAMENTO ED ATTREZZAGGIO TECNOLOGICO		ACCESSO AI CANTIERI
	AREE DI CANTIERE A CURA ALTRO APPALTO - RADDOPPIO BICOCCA-CATANANUOVA		DIREZIONI
	AREE DI CANTIERE DI ALTRO INTERVENTO - INTERVENTI DI MACROFASE 2		CONO DI VISUALE
	OPERE DI PROGETTO DEL PRESENTE INTERVENTO E AREA DI LAVORO		LINEA FERROVIARIA DI PROGETTO
	AREE DI LAVORO OPERE IN SOTTERRANEO		LINEA FERROVIARIA PROGETTO IN SOTTERRANEO
	DIREZIONE DI AVANZAMENTO SCAVO A FORO CIECO GALLERIA ARTIFICIALE		LINEA FERROVIARIA ESISTENTE
	FUTURO AMPLIAMENTO PISTA AEROPORTO - A CURA ALTRO INTERVENTO		OPERE E LINEA FERROVIARIA DI PROGETTO A CURA ALTRO APPALTO - RADDOPPIO BICOCCA-CATANANUOVA
	DEMOLIZIONI		OPERE E LINEA FERROVIARIA DI PROGETTO A CURA ALTRO INTERVENTO - INTERVENTI DI MACROFASE 2

Nota: Nel tratto di nuova sede ferroviaria potenzialmente interferente con il cono di volo (tra le km 1+200 e 1+950), tutte le lavorazioni dovranno essere eseguite con macchinari la cui quota superiore operativa non deve superare la quota dei pali TE della linea ferroviaria esistente. Tutte le lavorazioni che andranno oltre tale quota, dovranno essere eseguite durante il periodo di chiusura notturna dell'aeroporto (dalle 23.00 alle 6.00).

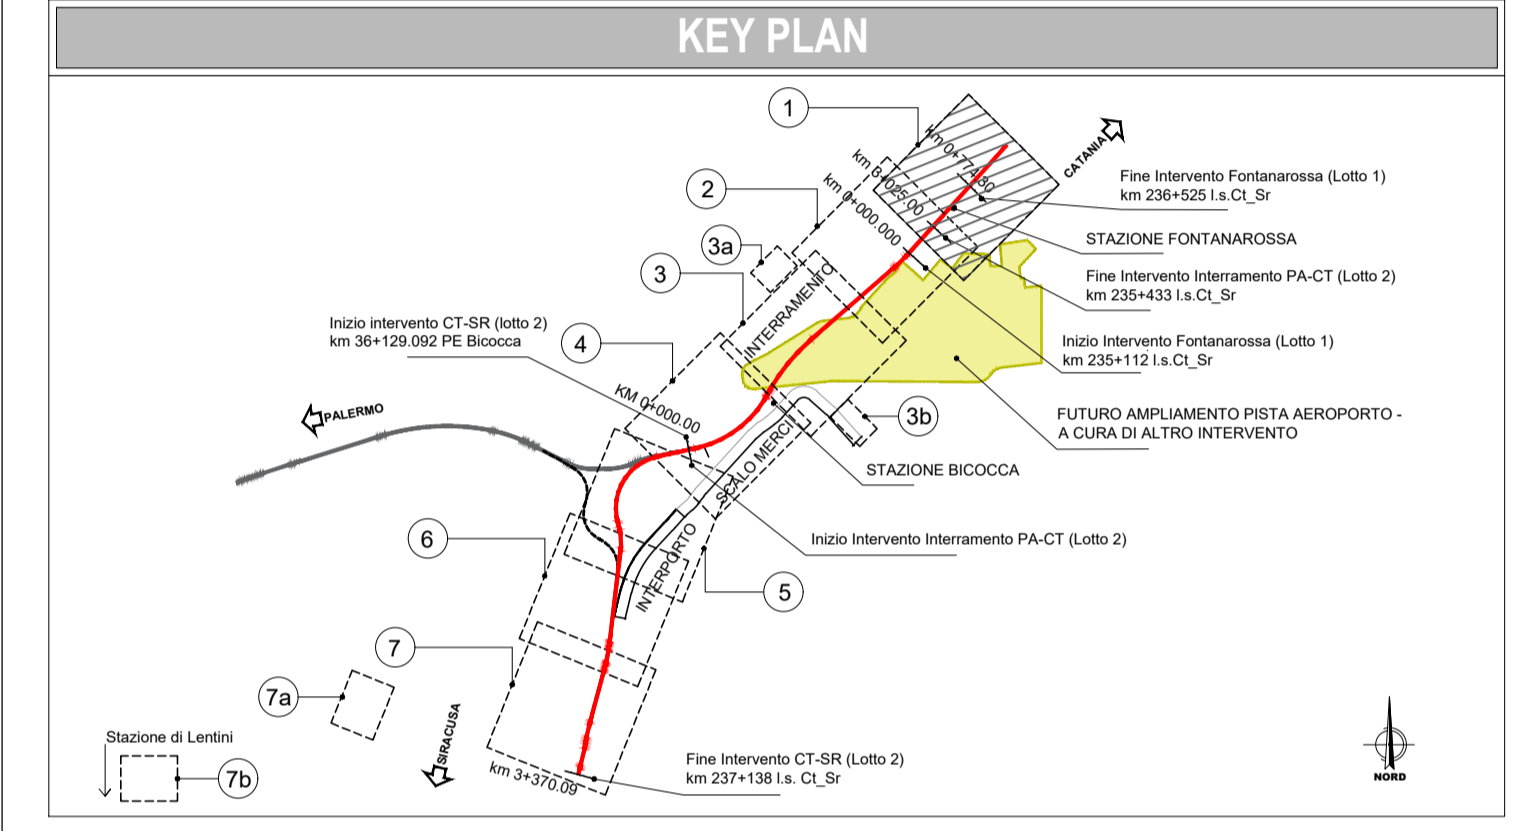

COMMITTENTE:

RFI
RETE FERROVIARIA ITALIANA
GRUPPO FERROVIE DELLO STATO ITALIANE

PROGETTAZIONE:

ITAFERR
GRUPPO FERROVIE DELLO STATO ITALIANE

DIRETTRICE FERROVIARIA MESSINA-CATANIA-PALERMO NODO DI CATANIA

U.O. ARCHITETTURA, AMBIENTE E TERRITORIO - CANTIERIZZAZIONE

PROGETTO DEFINITIVO

INTERRAMENTO LINEA PER IL PROLUNGAMENTO DELLA PISTA DELL'AEROPORTO DI FONTANAROSSA E PER LA MESSA A STI DEL TRATTO DI LINEA INTERESSATO.

MACROFASE FUNZIONALE 1

Planimetria con indicazione delle aree di cantiere e della relativa viabilità di accesso - Tav. 1 di 7

SCALA:
1 : 2000

COMMESSA	LOTTO	FASE	ENTE	TIPO DOC.	OPERA/DISCIPLINA	PROGR.	REV.
RS3H	02	D	53	P6	CA0000	001	B

Rev.	Descrizione	Redatto	Data	Verificato	Data	Approvato	Data	Autorizzato	Data
B	Emissione esecutiva		Luglio 2021		Luglio 2021	S. Vanfori	Luglio 2021	S. Maccari	Luglio 2021

File: _____ n. Elab.: _____