RIP. 36.83 SEZ.NUM. 43-24 PROGR. 329.80
SCA. 0.00 PARZ. 4.80

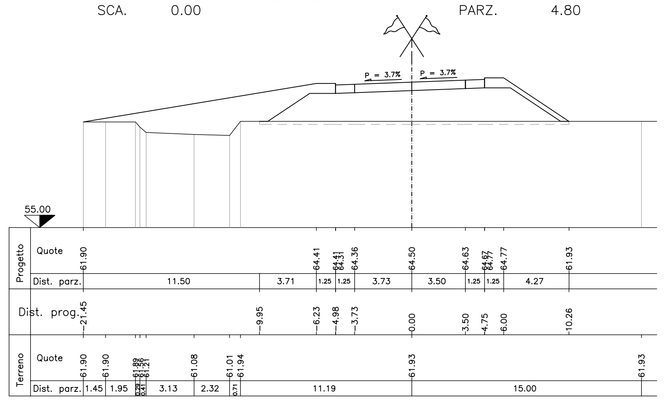

RIP. 43.10 SEZ.NUM. 43-30 PROGR. 410.20
SCA. 0.00 PARZ. 0.02

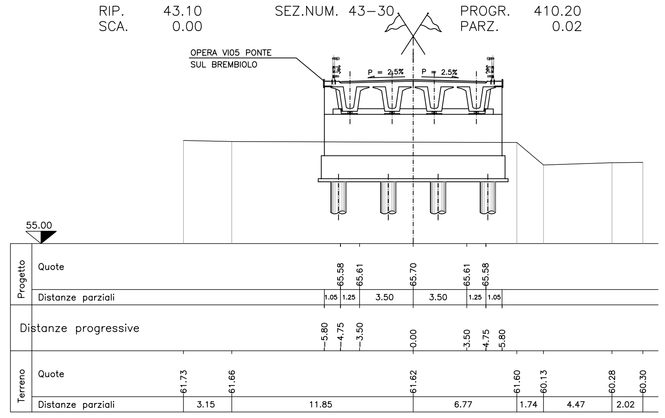

RIP. 16.72 SEZ.NUM. 43-36 PROGR. 525.00
SCA. 0.00 PARZ. 25.00

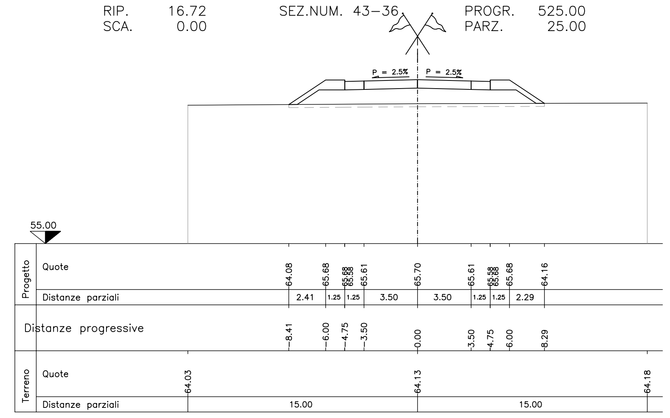

RIP. 13.63 SEZ.NUM. 43-41 PROGR. 628.66
SCA. 0.00 PARZ. 7.50

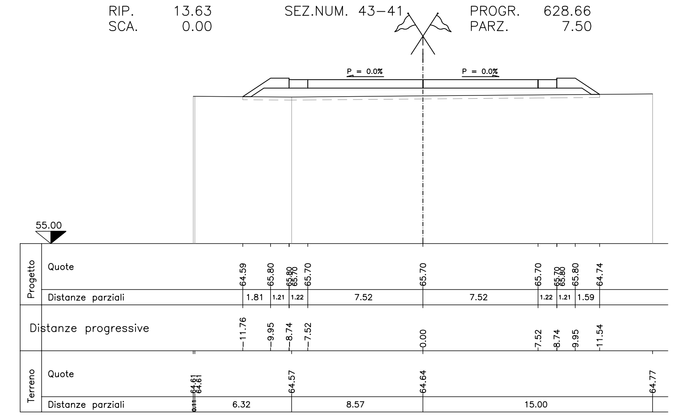

RIP. 44.98 SEZ.NUM. 43-25 PROGR. 350.00
SCA. 0.00 PARZ. 20.20

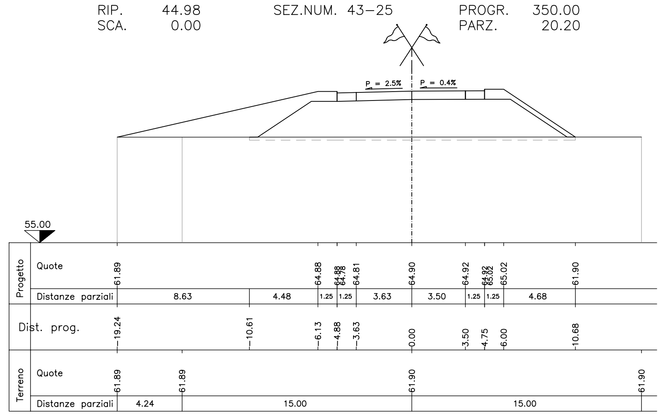

RIP. 23.81 SEZ.NUM. 43-31 PROGR. 441.30
SCA. 0.00 PARZ. 31.10

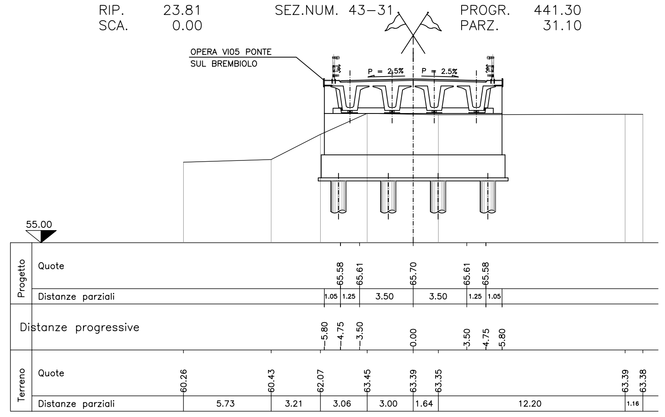

RIP. 13.53 SEZ.NUM. 43-37 PROGR. 550.00
SCA. 0.00 PARZ. 25.00

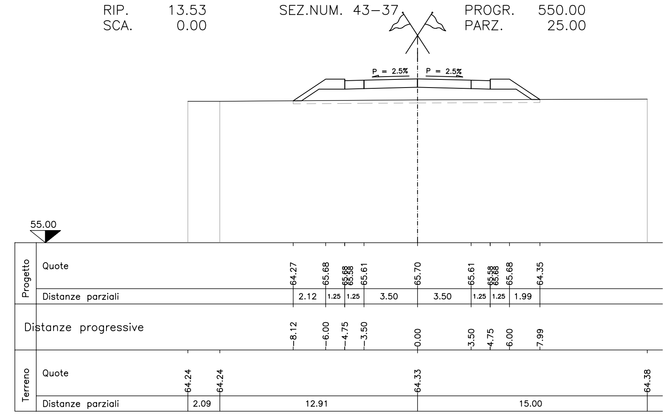

SEZ.NUM. 43-42 PROGR. 652.66
PARZ. 24.00

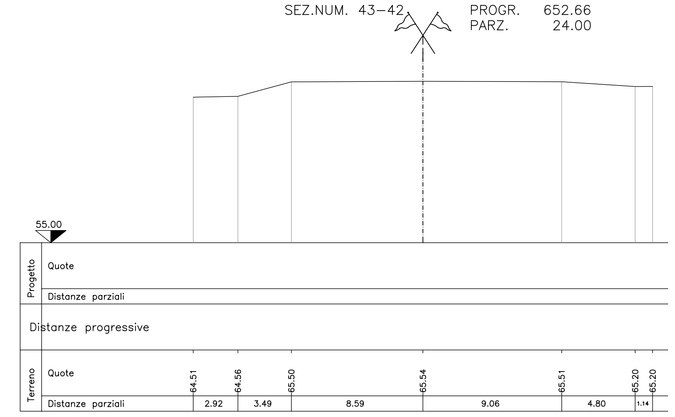

RIP. 52.57 SEZ.NUM. 43-26 PROGR. 368.08
SCA. 0.00 PARZ. 18.08

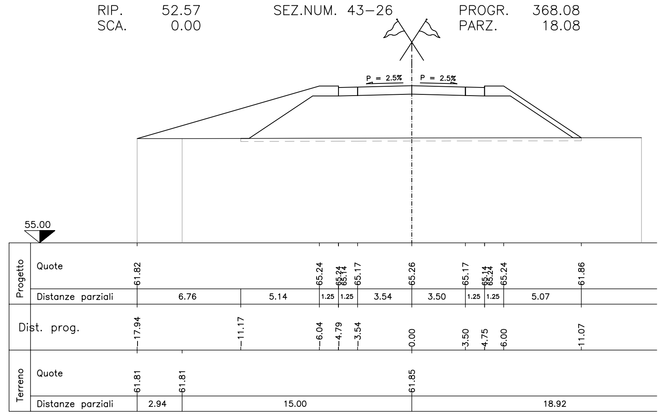

RIP. 46.02 SEZ.NUM. 43-32 PROGR. 441.32
SCA. 0.00 PARZ. 0.02

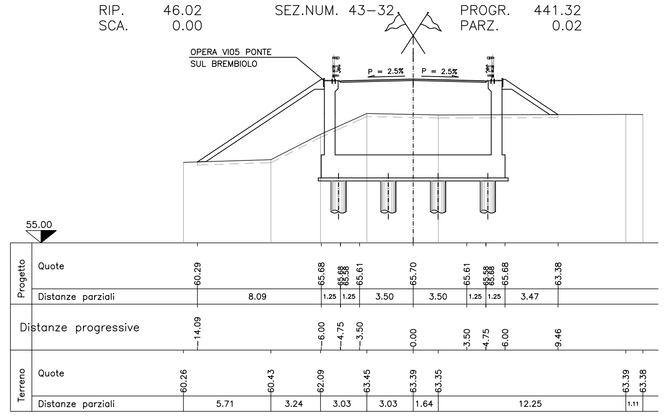

RIP. 11.88 SEZ.NUM. 43-38 PROGR. 575.00
SCA. 0.00 PARZ. 25.00

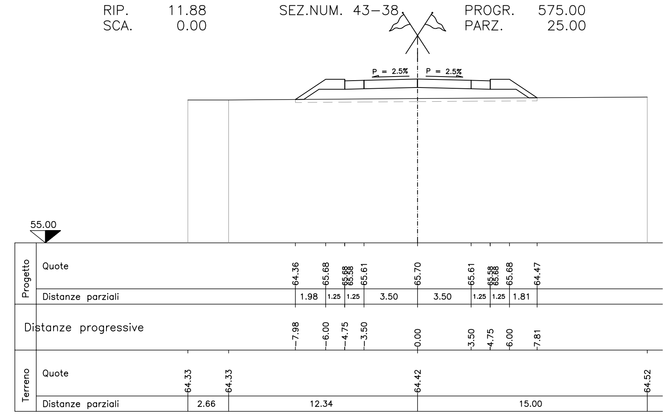

RIP. 56.04 SEZ.NUM. 43-27 PROGR. 375.00
SCA. 0.00 PARZ. 6.92

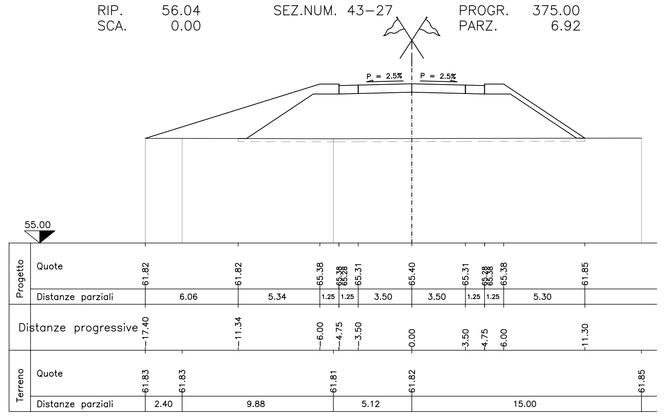

RIP. 30.75 SEZ.NUM. 43-33 PROGR. 453.90
SCA. 0.00 PARZ. 12.58

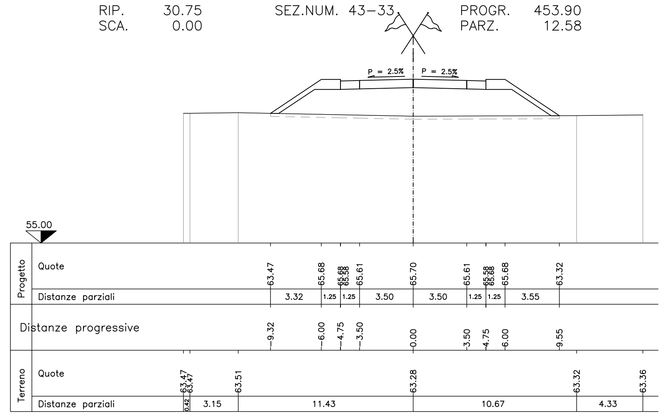

RIP. 10.38 SEZ.NUM. 43-39 PROGR. 600.00
SCA. 0.00 PARZ. 25.00

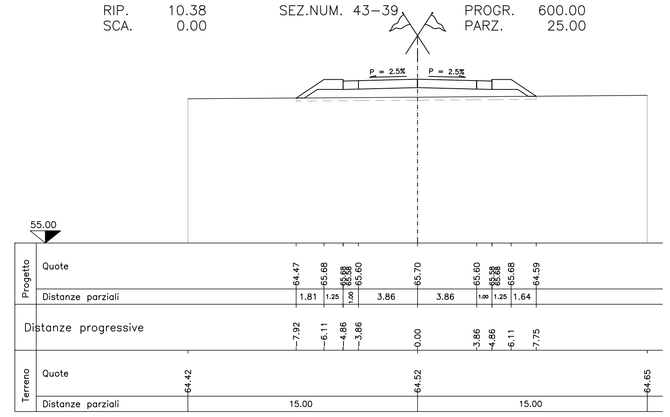

RIP. 63.32 SEZ.NUM. 43-28 PROGR. 397.60
SCA. 0.00 PARZ. 22.60

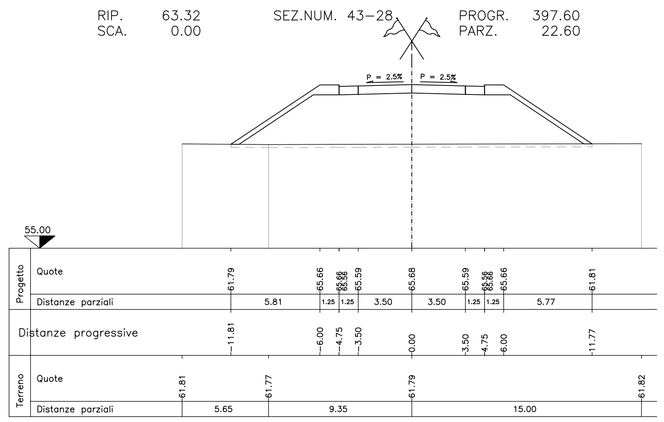

RIP. 26.15 SEZ.NUM. 43-34 PROGR. 475.00
SCA. 0.00 PARZ. 21.10

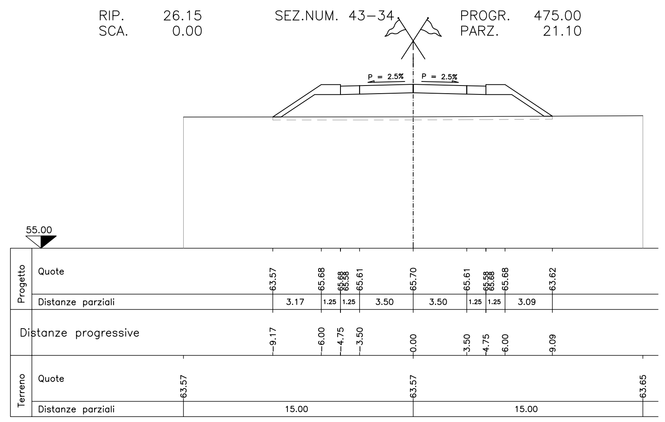

RIP. 10.76 SEZ.NUM. 43-39A PROGR. 611.17
SCA. 0.00 PARZ. 11.17

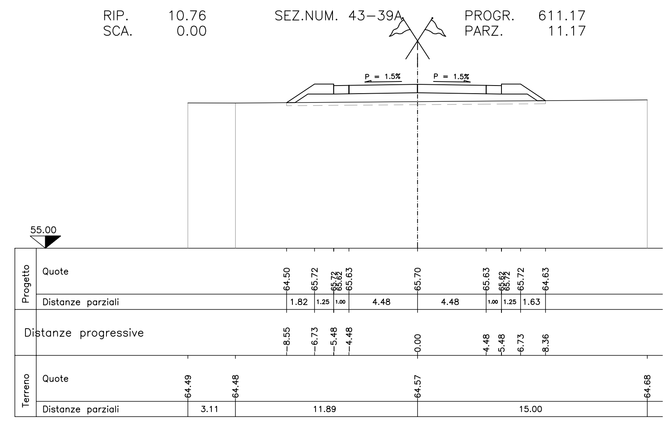

RIP. 75.40 SEZ.NUM. 43-29 PROGR. 410.18
SCA. 0.00 PARZ. 12.58

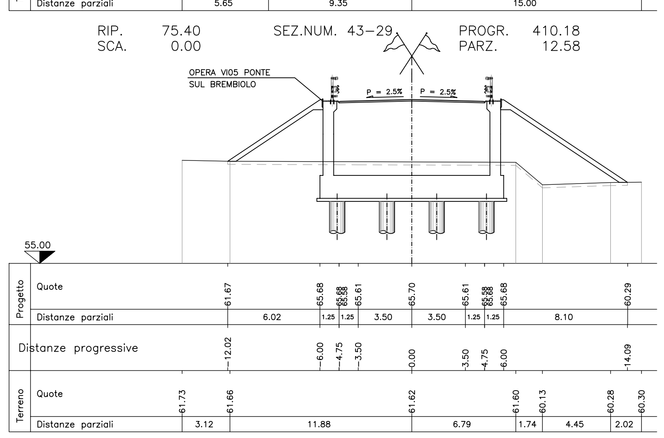

RIP. 21.76 SEZ.NUM. 43-35 PROGR. 500.00
SCA. 0.00 PARZ. 25.00

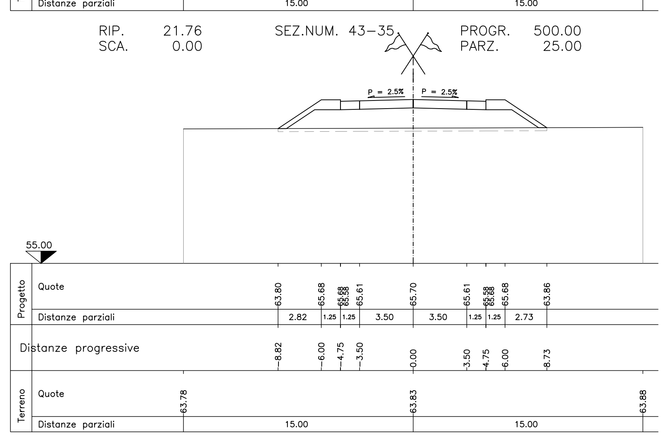

RIP. 11.25 SEZ.NUM. 43-40 PROGR. 621.16
SCA. 0.00 PARZ. 9.99

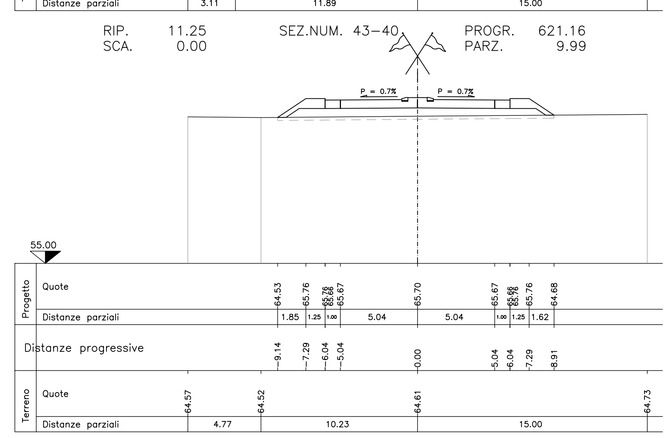

Anas SpA

DIREZIONE CENTRALE PROGETTAZIONE

S.S. N. 9 "Via Emilia"

Variante di Casalpusterlengo ed eliminazione passaggio a livello sulla SP ex S.S. N. 234

PROGETTO DEFINITIVO

CONTRIBUTI SPECIALISTICI

TECNOSTUDIO BIEFFE S.R.L. VIA MAZZETTI 7 FONTANELLATO (PR) — COMPONENTE STRADALE E STRUTTURALE: SICUREZZA, COORDINAMENTO, FASAGGI DI CANTIERE, MOVIMENTAZIONE DI CAVA: RILIEVI E COMPUTAZIONE

CONSORZIO MUZZA BASSA LODIGIANA VIA NINO DALL'ORO, 4 - LODI — COMPONENTE IDRAULICA

ARCH. MADDALENA GIOIA GIBELLI VIA SENATO, 45 MILANO — COMPONENTE PAESAGGISTICA ED AMBIENTALE

P I GIOVANNI PERRI VIA PROVINATO, 19 FONTANELLATO (PR) — COMPONENTE IMPIANTISTICA, TECNOLOGICA ED ILLUMINOTECNICA

CI.TRA S.R.L. VIALE LOMBARDIA, 5 MILANO
con sede operativa in
L.C.E. SRL VIA DEI PLATANI, 7 OPERA — COMPONENTE TRASPORTISTICA ED ACUSTICA

I PROGETTISTI
Arch. Savino GARILLI PROVINCIA DI LODI
Iscritto all'Ordine degli Architetti della Provincia di Piacenza al n° 280

Ing. Antonio SIMONE COMUNE DI CASALPUSTERLENGO
Iscritto all'ordine degli Ingegneri della provincia di Lodi al n° 1270

IL GEOLOGO
Dott. Geol. Gianluca CANTARELLI
Iscritto all'Ordine dei Geologi dell'Emilia Romagna al n° 359
via Matteotti, 2
FIDENZA (PR)

COORDINATORE PER LA SICUREZZA IN FASE DI PROGETTAZIONE
Geom. Fiorenzo BERGAMASCHI
Iscritto all'Ordine dei Geometri della Provincia di Parma al n° 1606
via Mazzetti, 7
FONTANELLATO (PR)

VISTO IL RESPONSABILE DEL PROCEDIMENTO
Ing Massimo SIMONINI

DATA

PROTOCOLLO

SEZIONI TRASVERSALI ASSE 43 DA SEZ. 43-24 A SEZ. 43-42

CODICE PROGETTO

REV.	DESCRIZIONE	DATA	VERIFICATO RESP. TECNICO	CONTROLLATO RESP. DITTA/ENTE	APPROVATO RESP. DI SETTORE
D	RECEPIMENTO PRESCRIZIONI ISTRUTTORIA ANAS				
C	RECEPIMENTO PRESCRIZIONI CONFERENZA DEI SERVIZI	FEBBRAIO 2011			
B	VERIFICA DI OTTEMPERANZA AL DECRETO VIA	APRILE 2010			
A	PRIMA CONSEGNA PROGETTO	MARZO 2009			

Codice Elaborato: SA05 1557 — Data Revisione: FEBBRAIO 2011 — REV. C — FOGLIO 01 DI 01 — Scala: 1:200

NOME FILE SA05-1557_01 SEZT A43 TAV.2-2.PDF