


LEGENDA

Progetto

- Tratti allo scoperto
- Tratti in galleria
- Tratti in viadotto
- Ingombro Aeroporto Fontanarossa
- Opere oggetto di altro appalto

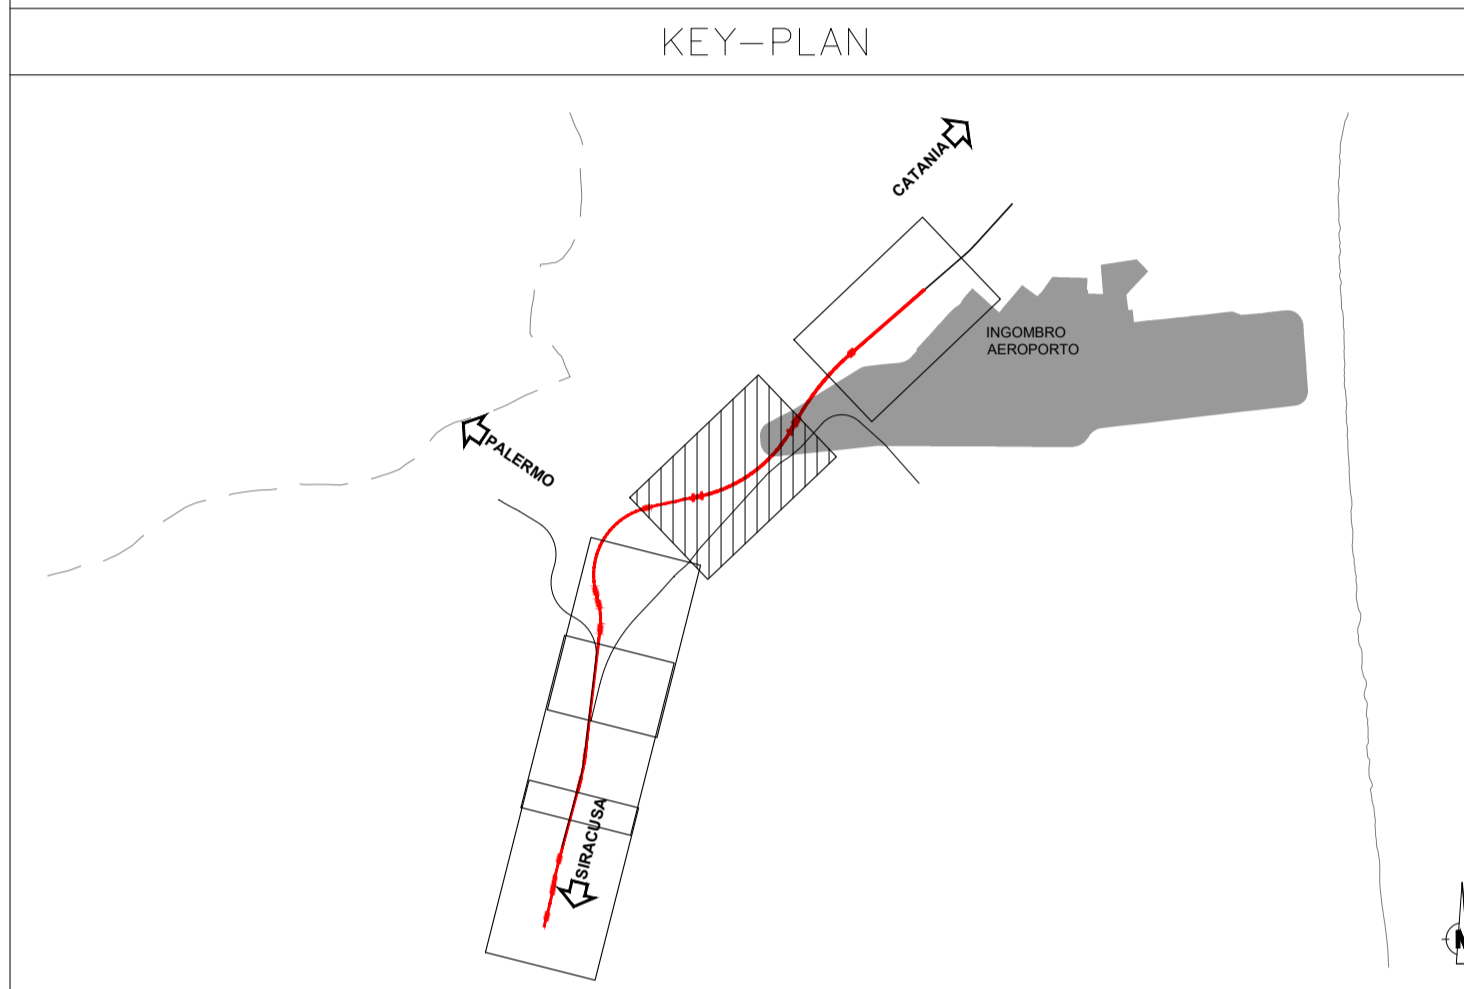

COMMITTENTE:

PROGETTAZIONE:

**DIRETTRICE FERROVIARIA MESSINA-CATANIA-PALERMO
NODO DI CATANIA**

U.O. AMBIENTE, ARCHITETTURA E TERRITORIO

PROGETTO DEFINITIVO

**INTERRAMENTO LINEA PER IL PROLUNGAMENTO DELLA PISTA
DELL'AEROPORTO DI FONTANAROSSA E PER LA MESSA A STI DEL
TRATTO DI LINEA INTERESSATO**

**MACROFASE FUNZIONALE 1
LOTTO 2**

OPERE A VERDE DI MITIGAZIONE E COMPENSAZIONE AMBIENTALE

Planimetria degli interventi di mitigazione e compensazione ambientale - tav. 2/5

SCALA:
1:2.000

COMMESSA	LOTTO	FASE	ENTE	TIPO DOC.	OPERA/DISCIPLINA	PROGR.	REV.
RS3H	02	D	22	P6	IA0000	002	B

Rev.	Descrizione	Redatto	Data	Verificato	Data	Approvato	Data	Autorizzato	Data
A	Emissione esecutiva	F. ROCCHI	MAR 2020	F. PETRELLI G. DAJELLI	MAR 2020	S. VANFORI	MAR 2020	C. ERCOLANI	Luglio 2021
B	Emissione per Cds VIA	F. TAMBURINI	LUG 2021	F. PETRELLI P. QUARANTA	LUG 2021	S. VANFORI	LUG 2021		

File: RS3H02D22P6IA000002B.dwg n. Elab.:

MODULO D - FILARE ALBERATO
scala 1:250

MODULO B - MACCHIA ARBOREA ARBUSTIVA
scala 1:250

TIPOLOGIE di IMPIANTO	CARATTERISTICHE delle PIANTE		SPECIE UTILIZZATE			SESTO di IMPIANTO		WBS DI PROGETTO
	Alberi	Arbusti	Arboree	Arbustive	Erbacee	Alberi	Arbusti	
Ripristino uso ante operam	-	-	-	-	<ul style="list-style-type: none"> Ampelodesmos mauritanicus Festuca rubra Festuca pratensis Festuca heterophylla Lotus corniculatus Poa pratensis Trifolium pratense Vicia cracca 	-	-	IA01 da Km 2+572 a km 1+787
Mod. A Idrosemina esclusiva	-	-	-	-	-	-	-	IA02 da Km 0+020 a km 0+973
Mod. B Macchia arborea arbustiva	h min - max 0.4 m - 0.8 m età min. 2 anni	h min - max 0.4 m - 0.8 m età min. 2 anni	<ul style="list-style-type: none"> Arbutus unedo Quercus coccifera 	<ul style="list-style-type: none"> Rhamnus alaternus Phillyrea angustifolia Viburnum tinus 	<ul style="list-style-type: none"> Potentilla recta Trifolium campestre Trifolium pratense Vicia cracca 	n° 6 alberi ogni 225 mq	n° 28 arbusti ogni 225 mq	IA03 da Km 0+540 a km 1+355
Mod. C Sistemazione spondale	-	h min - max 0.4 m - 0.8 m età min. 2 anni	-	<ul style="list-style-type: none"> Laurus nobilis Vitex agnus-castus 	specifiche per il Mod. C <ul style="list-style-type: none"> Rubia perigrina Smilax aspera Salvia triloba rip. 16 sp./mq 	-	n° 4 piantule ogni 36 mq	IA04 da Km 1+355 a km 2+175
Mod. D Filare alberato	h min - max 0.6 m - 0.8 m età min. 2 anni	-	<ul style="list-style-type: none"> Ceratonia siliqua Olea europea var. sylvestris 	-	-	n° 4 alberi ogni 144 mq	-	IA05 da Km 2+229 a km 2+362 IA06 da Km 2+814 a km 3+200