


**Progetto**

- Tratti allo scoperto
- Tratti in galleria
- Tratti in viadotto
- Ingombro Aeroporto Fontanarossa
- Opere oggetto di altro appalto

**LEGENDA**

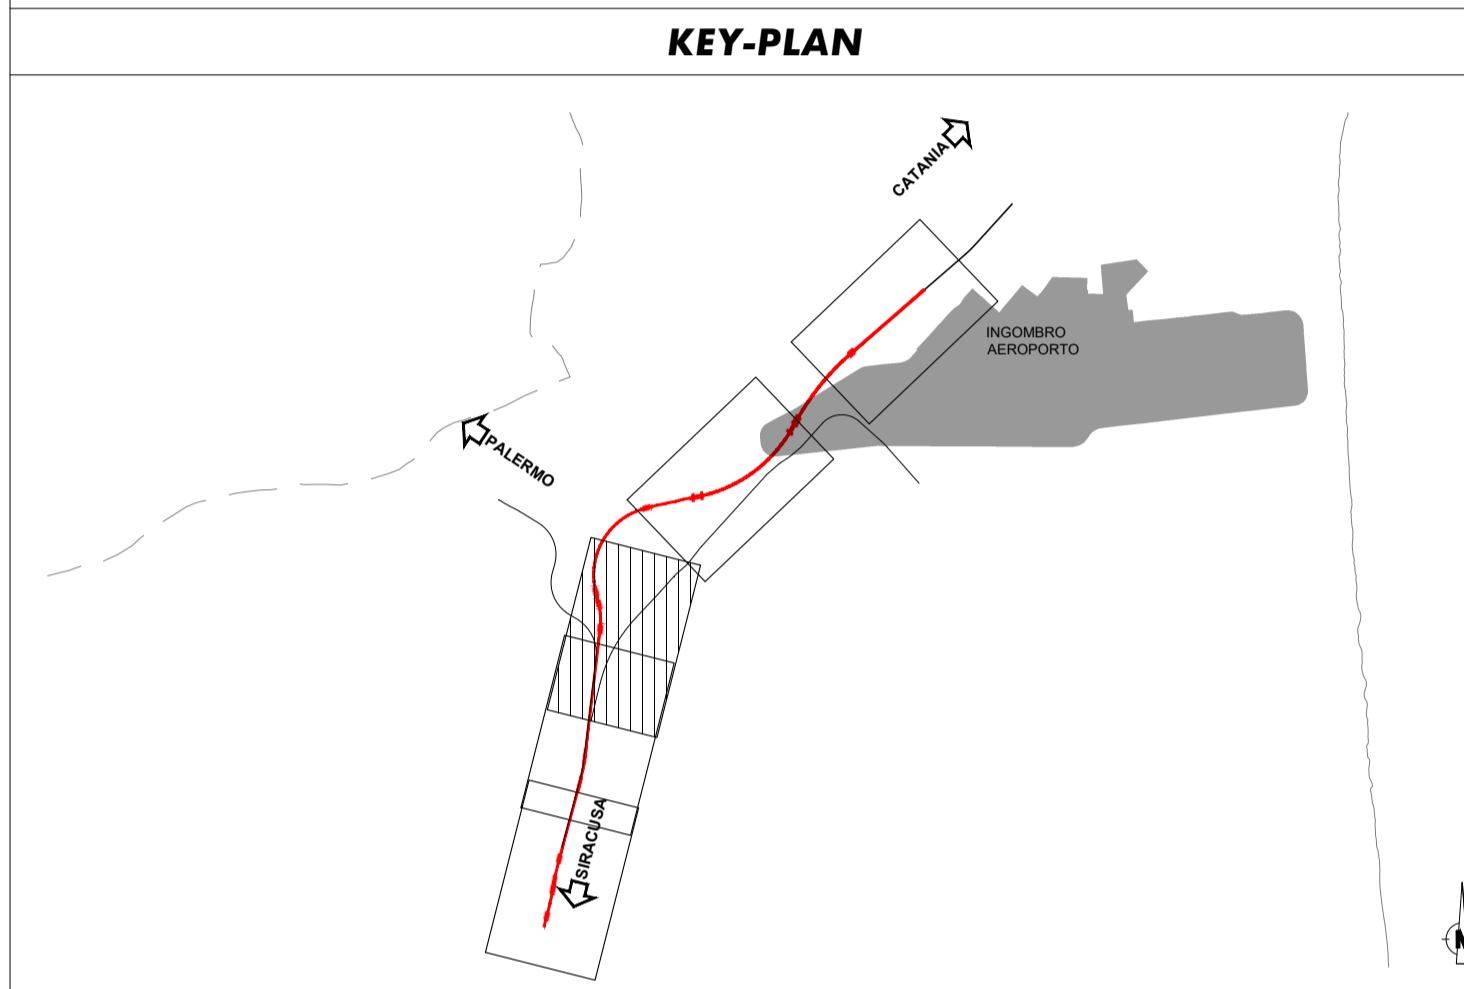

COMMITTENTE:

PROGETTAZIONE:

**DIRETTRICE FERROVIARIA MESSINA-CATANIA-PALERMO  
NODO DI CATANIA**

**U.O. AMBIENTE, ARCHITETTURA E TERRITORIO**

**PROGETTO DEFINITIVO**

**INTERRAMENTO LINEA PER IL PROLUNGAMENTO DELLA PISTA  
DELL'AEROPORTO DI FONTANAROSSA E PER LA MESSA A STI DEL  
TRATTO DI LINEA INTERESSATO**

**MACROFASE FUNZIONALE 1  
LOTTO 2**


**OPERE A VERDE DI MITIGAZIONE E COMPENSAZIONE AMBIENTALE**  
Planimetria degli interventi di mitigazione e compensazione ambientale - tav. 3/5

SCALA:  
**1:2.000**

COMMESSA	LOTTO	FASE	ENTE	TIPO DOC.	OPERA/DISCIPLINA	PROGR.	REV.
RS3H	02	D	22	P6	IA0000	003	B

Rev.	Descrizione	Redatto	Data	Verificato	Data	Approvato	Data	Autorizzato Data
A	Emissione esecutiva	F. ROCCHI	MAR 2020	F. PETRELLI G. DAJELLI	MAR 2020	S. VANFIORI	MAR 2020	C. ERCOLANI Luglio 2021
B	Emissione per Cds VIA	F. TAMBURINI	LUG 2021	F. PETRELLI P. QUARANTA	LUG 2021	S. VANFIORI	LUG 2021	

MODULO C - SISTEMAZIONE SPONDALE  
scala 1:25

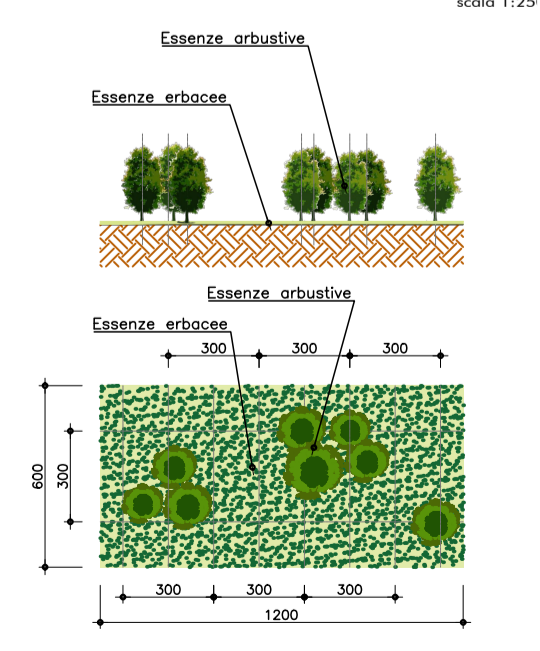

TIPOLOGIE DI IMPIANTO		CARATTERISTICHE delle PIANTE		SPECIE UTILIZZATE		SESTO di IMPIANTO	
		Alberi	Arbusti	Arboree	Arbustive	Alberi	Arbusti
Mod. A	Ripristino uso ante operam	-	-	-	-	-	-
Mod. B	Idrosemina esclusiva	-	-	-	-	-	-
Mod. C	Macchia arborea arbustiva	h min - max 0.4 m - 0.8 m età min. 2 anni	h min - max 0.4 m - 0.8 m età min. 2 anni	<ul style="list-style-type: none"> <li>Arbutus unedo</li> <li>Quercus coccifera</li> </ul>	<ul style="list-style-type: none"> <li>Rhamnus alaternus</li> <li>Phillyrea angustifolia</li> <li>Viburnum tinus</li> </ul>	n° 6 alberi ogni 225 mq	n° 28 arbusti ogni 225 mq
Mod. C	Sistemazione spondale	-	h min - max 0.4 m - 0.8 m età min. 2 anni	-	<ul style="list-style-type: none"> <li>Laurus nobilis</li> <li>Vitex agnus-castus</li> </ul>	-	n° 4 piantule ogni 36 mq
Mod. D	Filare alberato	h min - max 0.6 m - 0.8 m età min. 2 anni	-	<ul style="list-style-type: none"> <li>Ceratonia siliqua</li> <li>Olea europea var. sylvestris</li> </ul>	<ul style="list-style-type: none"> <li>Rubia perigrina</li> <li>Smilax aspera</li> <li>Salvia triloba</li> <li>rip. 16 sp./mq</li> </ul>	n° 4 alberi ogni 144 mq	-

**WBS DI PROGETTO**

- IA01 da Km 2+572 a km 1+787
- IA02 da Km 0+020 a km 0+973
- IA03 da Km 0+540 a km 1+355
- IA04 da Km 1+355 a km 2+175
- IA05 da Km 2+229 a km 2+362
- IA06 da Km 2+814 a km 3+200