

**B**  
3.295 mq

**A**  
375 mq

**B**  
775 mq

**D**  
170.0 ml

**C**  
2.650 mq

**C**  
1.695 mq

**A**  
5.090 mq

**C**  
1.595 mq


**LEGENDA**

Progetto

- Tratti allo scoperto
- Tratti in galleria
- Tratti in viadotto
- Ingombro Aeroporto Fontanarossa
- Opere oggetto di altro appalto

**WBS DI PROGETTO**

IA01 da Km 2+572 a km 1+787
IA02 da Km 0+020 a km 0+973
IA03 da Km 0+540 a km 1+355
IA04 da Km 1+355 a km 2+175
IA05 da Km 2+229 a km 2+362
IA06 da Km 2+814 a km 3+200

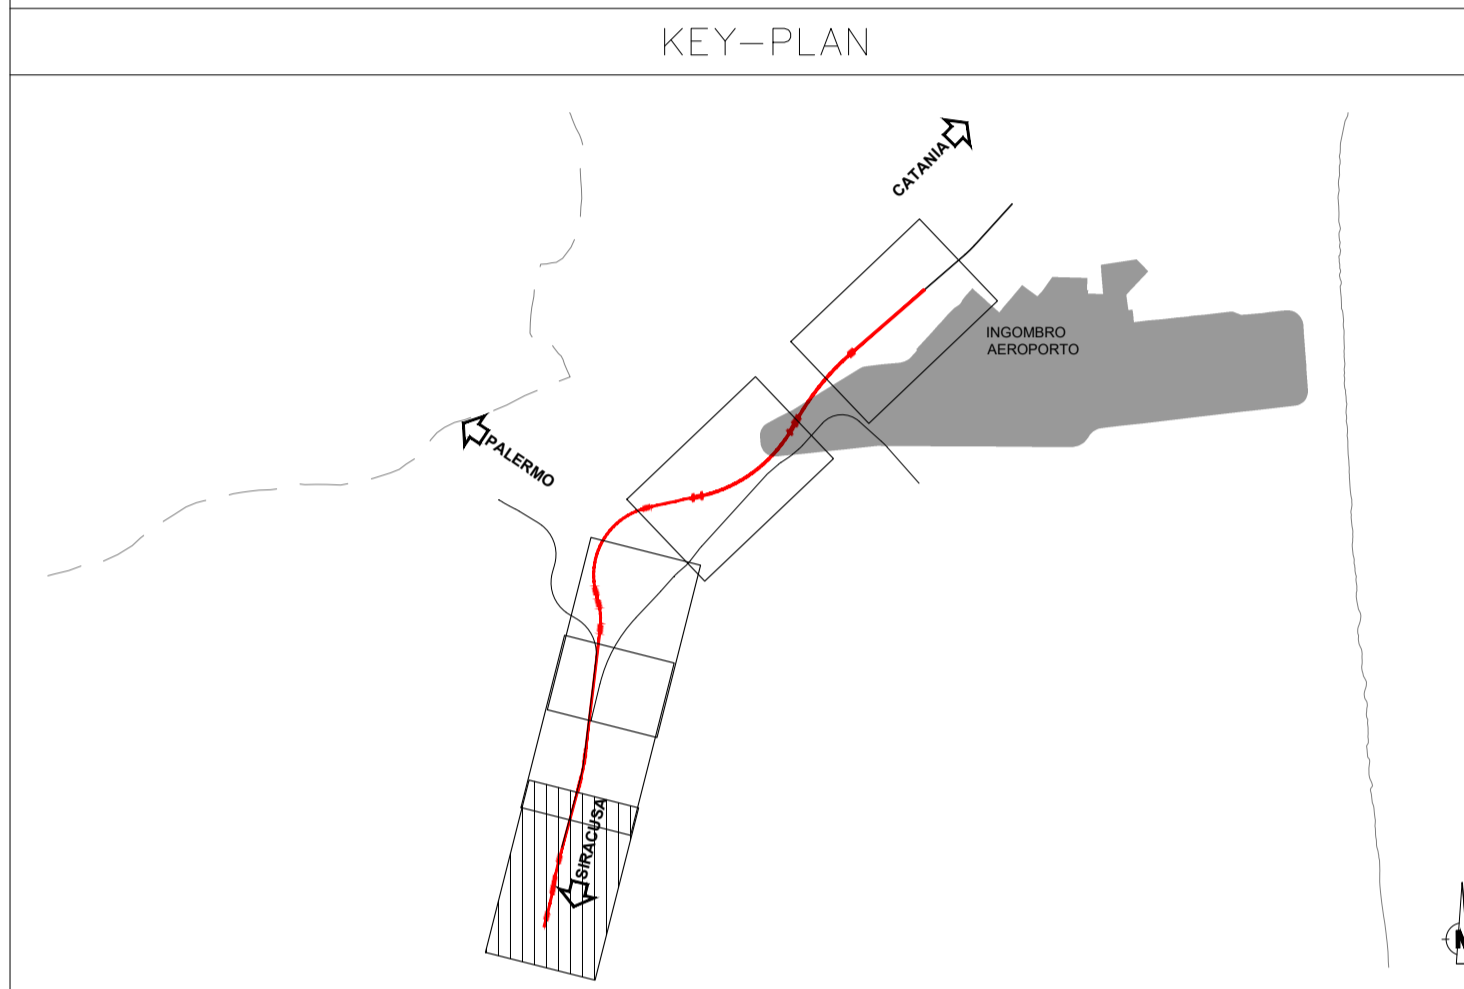

COMMITTENTE:

**RFI**  
RETE FERROVIARIA ITALIANA  
GRUPPO FERROVIE DELLO STATO ITALIANE

PROGETTAZIONE:

**ITALFERR**  
GRUPPO FERROVIE DELLO STATO ITALIANE

**DIRETTRICE FERROVIARIA MESSINA-CATANIA-PALERMO  
NODO DI CATANIA**


**U.O. AMBIENTE, ARCHITETTURA E TERRITORIO**

**PROGETTO DEFINITIVO**

**INTERRAMENTO LINEA PER IL PROLUNGAMENTO DELLA PISTA  
DELL'AEROPORTO DI FONTANAROSSA E PER LA MESSA A STI DEL  
TRATTO DI LINEA INTERESSATO**

**MACROFASE FUNZIONALE 1  
LOTTO 2**

**OPERE A VERDE DI MITIGAZIONE E COMPENSAZIONE AMBIENTALE**  
Planimetria degli interventi di mitigazione e compensazione ambientale - tav. 5/5

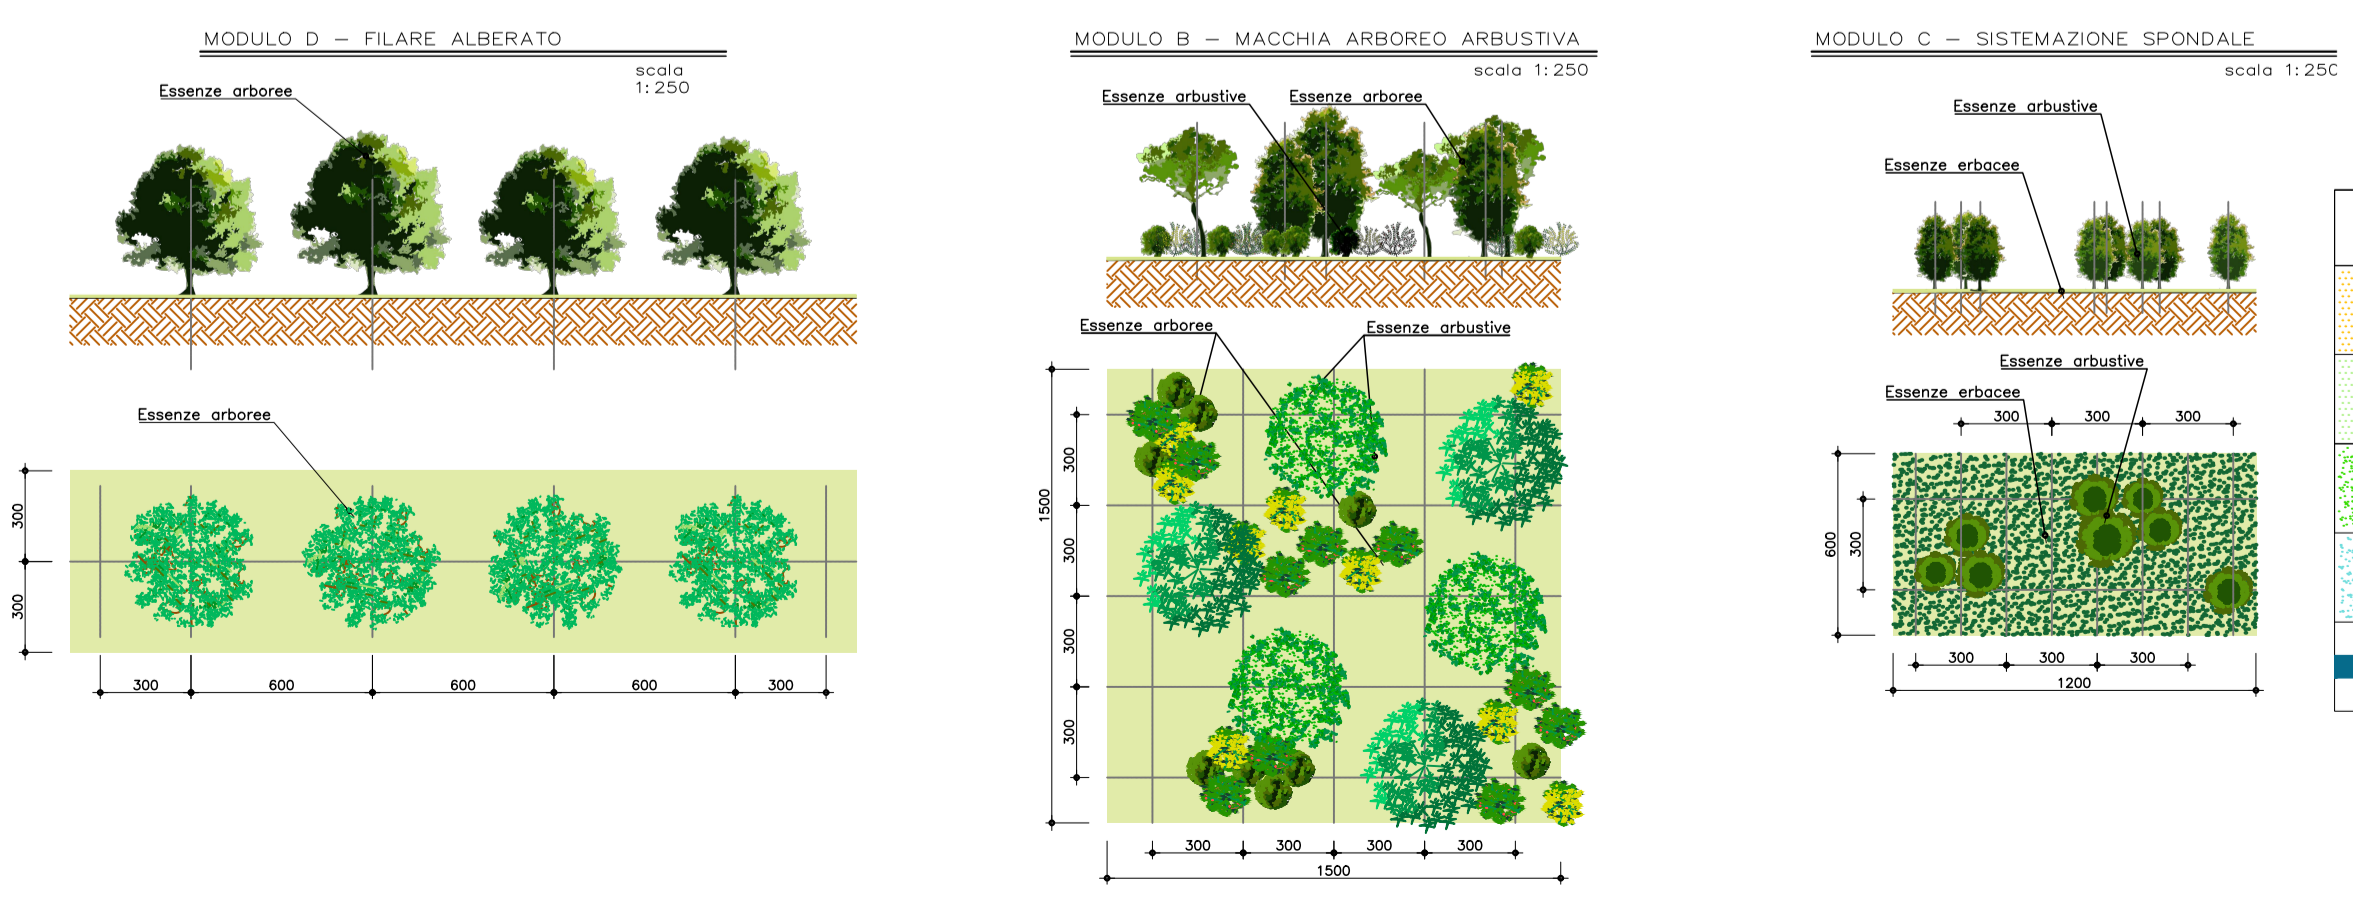

TIPOLOGIE di IMPIANTO	CARATTERISTICHE delle PIANTE		SPECIE UTILIZZATE		SESTO di IMPIANTO	
	Alberi	Arbusti	Arboree	Arbustive	Alberi	Arbusti
Mod. A Ripristino uso ante operam Idrosemina esclusiva	-	-	-	-	-	-
Mod. B Macchia arborea arbustiva	h min - max 0.4 m - 0.8 m età min. 2 anni	h min - max 0.4 m - 0.8 m età min. 2 anni	• <i>Arbutus unedo</i> • <i>Quercus coccifera</i>	• <i>Rhamnus alaternus</i> • <i>Phillyrea angustifolia</i> • <i>Viburnum tinus</i>	n° 6 alberi ogni 225 mq	n° 28 arbusti ogni 225 mq
Mod. C Sistemazione spondale	-	h min - max 0.4 m - 0.8 m età min. 2 anni	-	• <i>Laurus nobilis</i> • <i>Vitex agnus-castus</i>	-	n° 4 piantule ogni 36 mq
Mod. D Filare alberato	h min - max 0.6 m - 0.8 m età min. 2 anni	-	• <i>Ceratania silqua</i> • <i>Olea europea var. sylvestris</i>	specifiche per il Mod. C • <i>Rubia perigrina</i> • <i>Smilax aspera</i> • <i>Salvia triloba</i> rip. 16 sp./mq	n° 4 alberi ogni 144 mq	-

SCALA:  
**1:2.000**

COMMESSA LOTTO FASE ENTE TIPO DOC. OPERA/DISCIPLINA PROGR. REV.

**RS3H 02 D 22 P6 IA0000 005 A**

Rev.	Descrizione	Redatto	Data	Verificato	Data	Approvato	Data	Autorizzato Data
A	Emissione esecutiva	F. ROCCHI	MAR 2020	F. PETRELLI G. DAJELLI	MAR 2020	S. VANFIORI	MAR 2020	C. ERCOLANI Luglio 2021
B	Emissione per Cds VIA	F. TAMBURINI	LUG 2021	F. PETRELLI P. QUARANTA	LUG 2021	S. VANFIORI	LUG 2021	C. ERCOLANI Luglio 2021

File: RS3H02D22P6IA000005A.dwg n. Elab.: