RIP. 0.41 SEZ.NUM. 62-1 PROGR. 0.000
SCA. 2.94 PARZ. 0.000

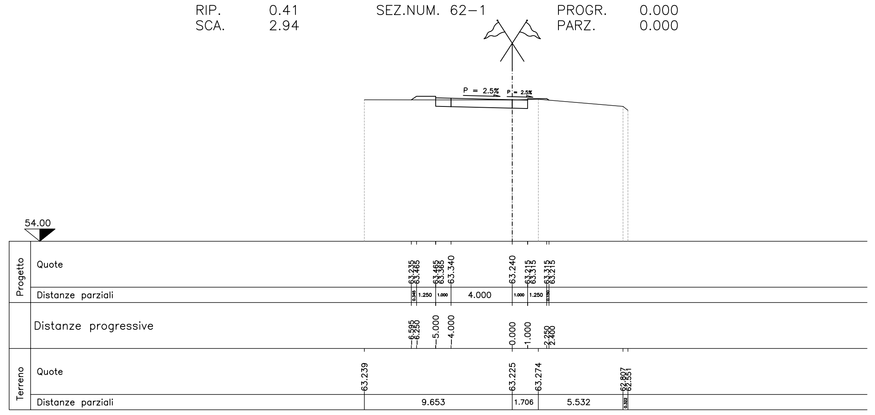

RIP. 0.65 SEZ.NUM. 62-2 PROGR. 6.813
SCA. 2.94 PARZ. 6.813

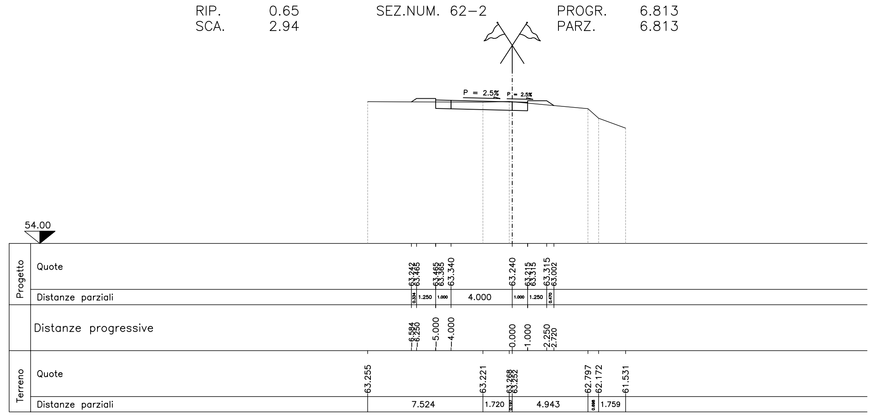

RIP. 2.17 SEZ.NUM. 62-3 PROGR. 13.626
SCA. 2.08 PARZ. 6.813

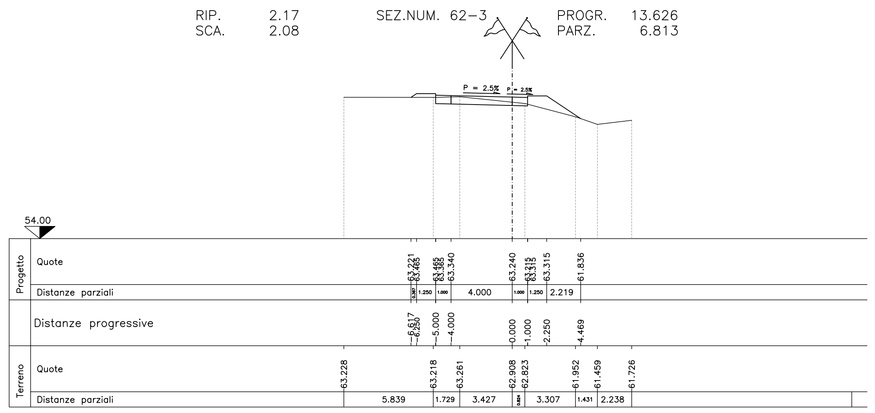

RIP. 6.54 SEZ.NUM. 62-4 PROGR. 32.443
SCA. 2.52 PARZ. 18.817

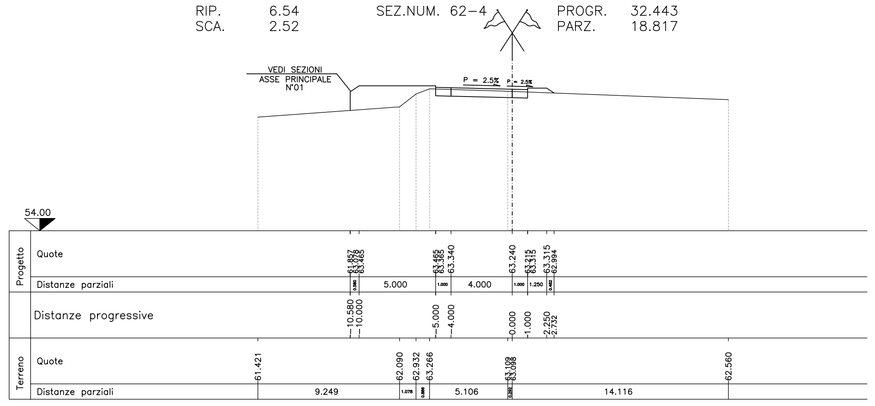

RIP. 7.21 SEZ.NUM. 62-5 PROGR. 53.321
SCA. 0.00 PARZ. 20.878

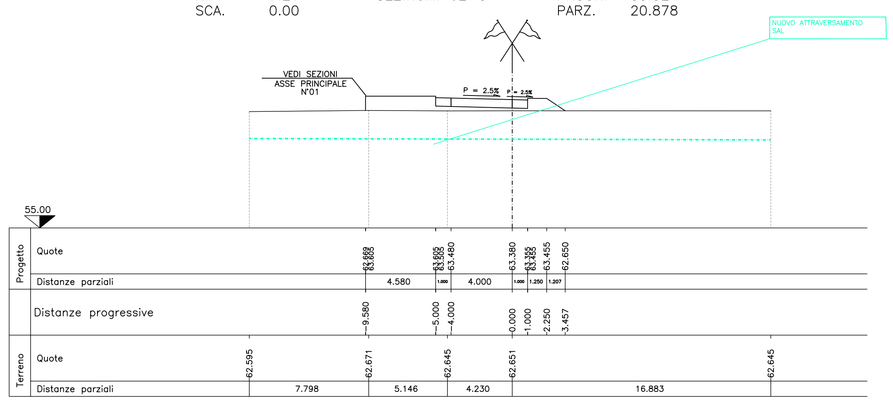

RIP. 14.47 SEZ.NUM. 62-6 PROGR. 78.235
SCA. 0.00 PARZ. 24.914

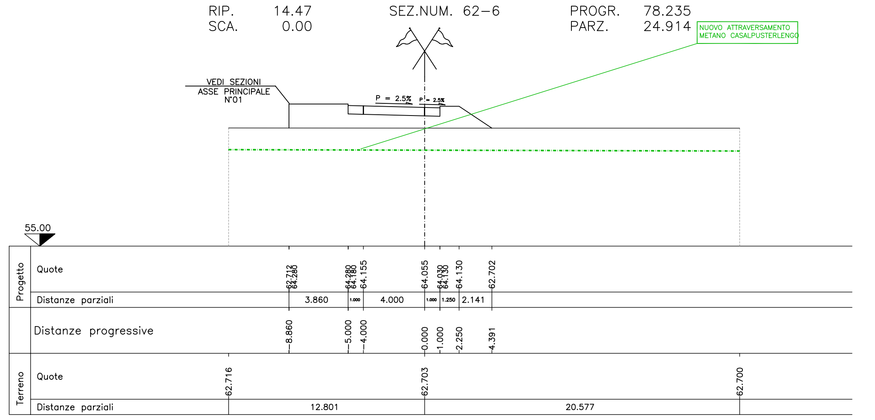

RIP. 23.74 SEZ.NUM. 62-7 PROGR. 103.149
SCA. 0.00 PARZ. 24.914

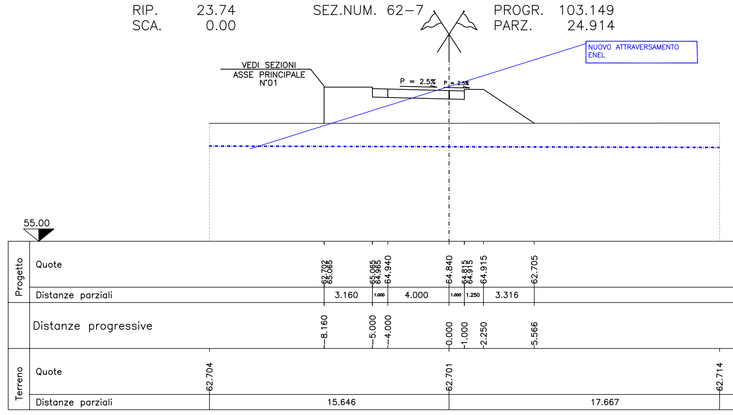

RIP. 32.68 SEZ.NUM. 62-8 PROGR. 128.062
SCA. 0.00 PARZ. 24.913

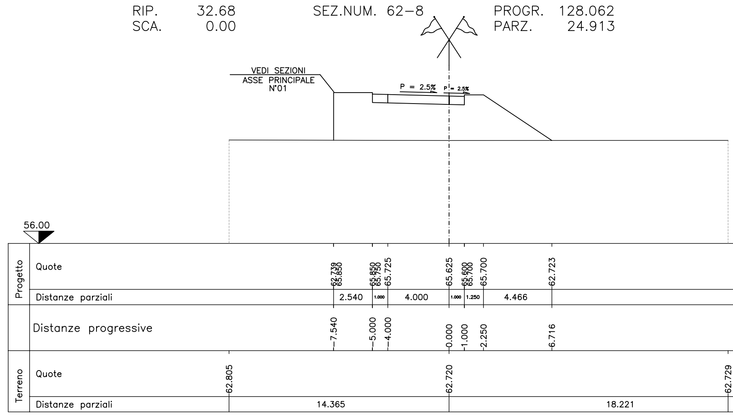

RIP. 41.30 SEZ.NUM. 62-9 PROGR. 152.976
SCA. 0.00 PARZ. 24.914

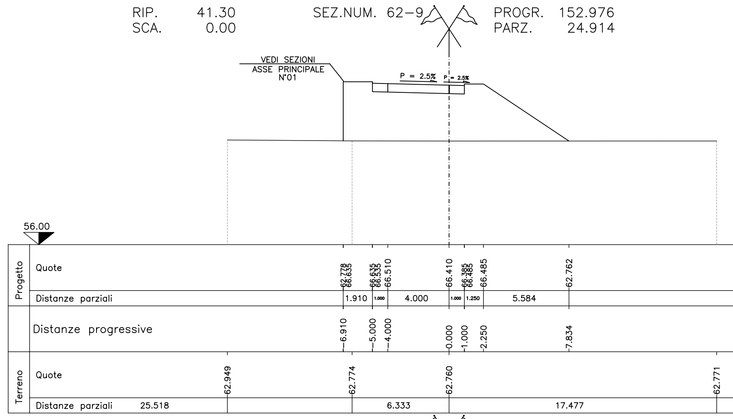

RIP. 49.14 SEZ.NUM. 62-10 PROGR. 177.890
SCA. 0.00 PARZ. 24.914

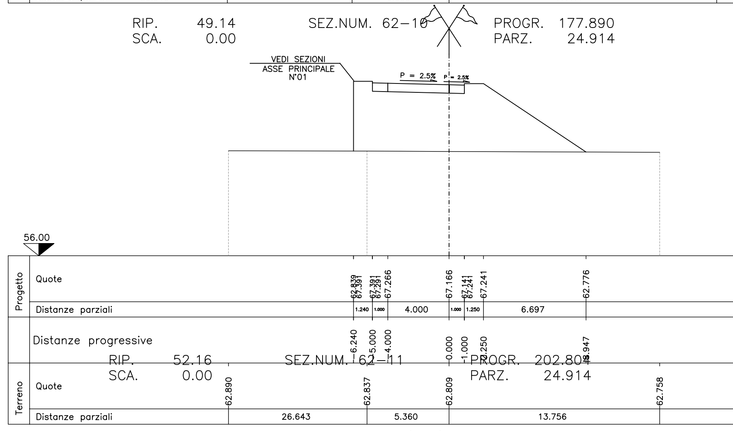

RIP. 52.16 SEZ.NUM. 62-11 PROGR. 202.804
SCA. 0.00 PARZ. 24.914

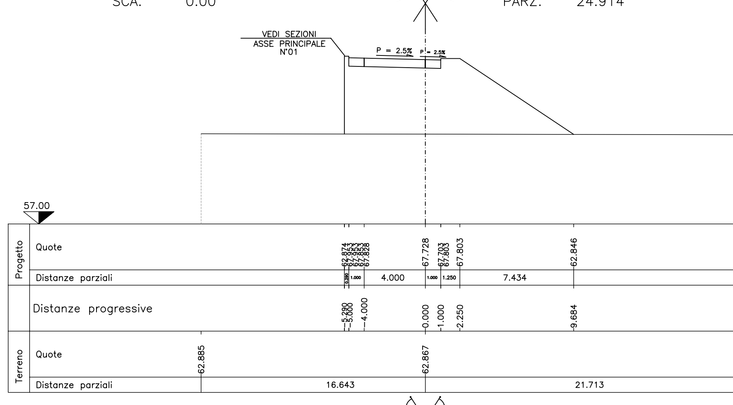

RIP. 55.22 SEZ.NUM. 62-12 PROGR. 224.388
SCA. 0.00 PARZ. 21.584

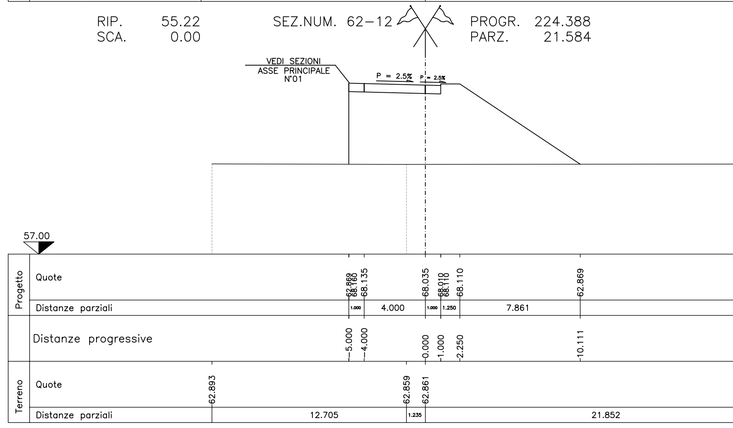

RIP. 55.52 SEZ.NUM. 62-13 PROGR. 227.670
SCA. 0.00 PARZ. 3.282

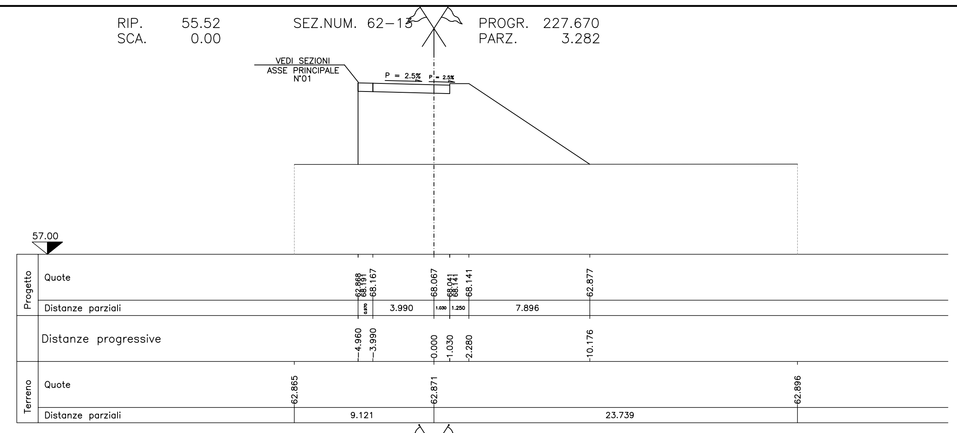

RIP. 52.38 SEZ.NUM. 62-14 PROGR. 252.269
SCA. 0.00 PARZ. 24.599

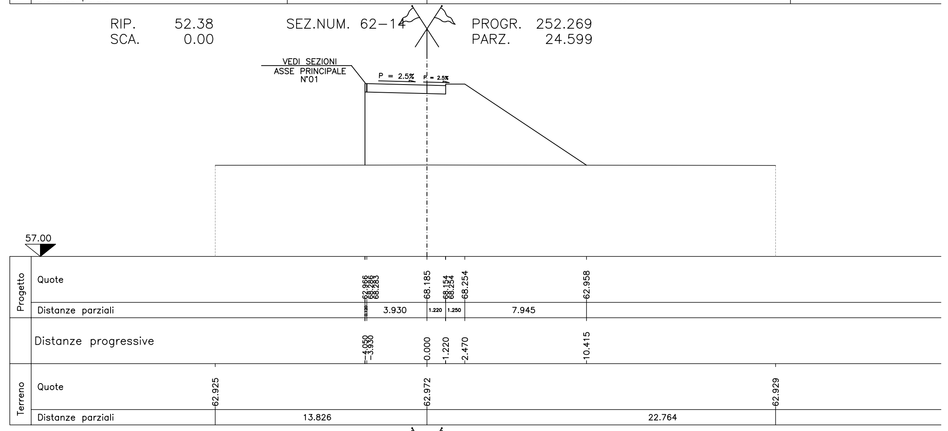

RIP. 51.30 SEZ.NUM. 62-15 PROGR. 272.113
SCA. 0.00 PARZ. 19.844

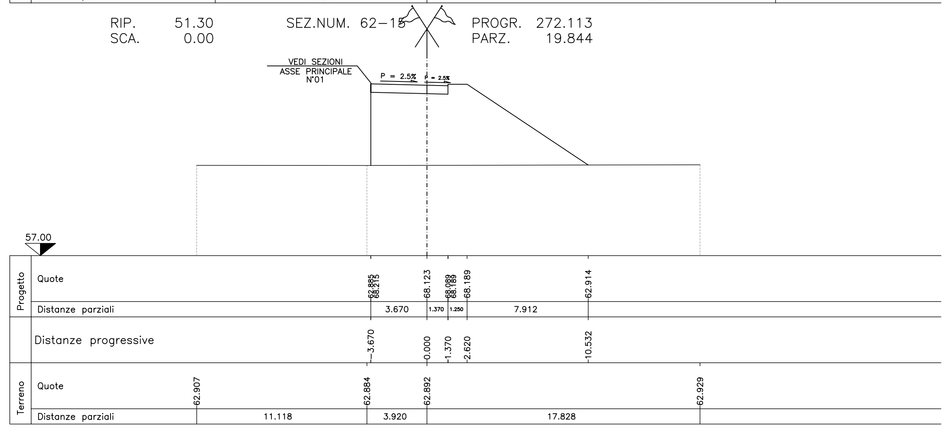

RIP. 47.24 SEZ.NUM. 62-16 PROGR. 276.931
SCA. 0.00 PARZ. 4.818

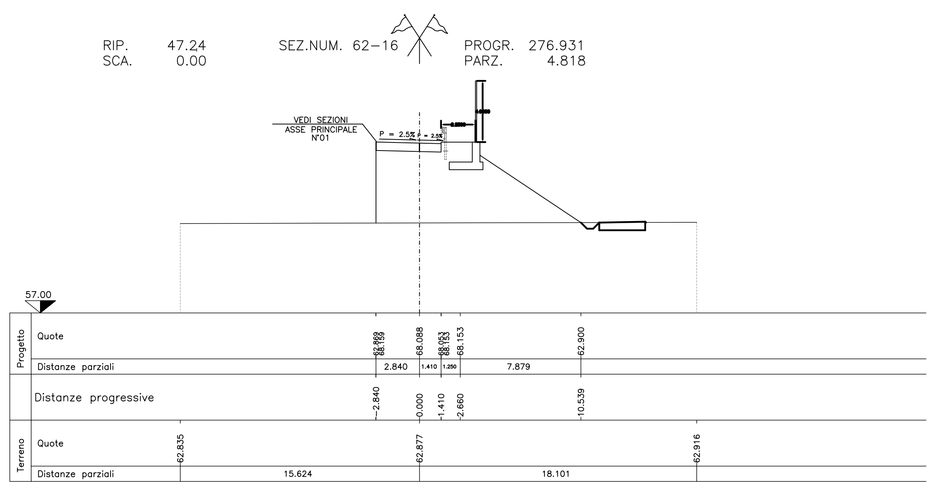

Anas SpA

DIREZIONE CENTRALE PROGETTAZIONE

S.S. N. 9 "Via Emilia"

Variante di Casalpusterlengo ed eliminazione passaggio a livello sulla SP ex S.S. N. 234

PROGETTO DEFINITIVO

CONTRIBUTI SPECIALISTICI

TECNOSTUDIO BIEFFE S.R.L. VIA MAZZETTI 7 FONTANELLATO (PR) — COMPONENTE STRADALE E STRUTTURALE: SICUREZZA, COORDINAMENTO, FASAGGI DI CANTIERE, MOVIMENTAZIONE DI CAVA: RILIEVI E COMPUTAZIONE

CONSORZIO MUZZA BASSA LODIGIANA VIA NINO DALL'ORO, 4 - LODI — COMPONENTE IDRAULICA

ARCH. MADDALENA GIOIA GIBELLI VIA SENATO, 45 MILANO — COMPONENTE PAESAGGISTICA ED AMBIENTALE

P I GIOVANNI PERRI VIA PRIORATO, 16 FONTANELLATO (PR) — COMPONENTE IMPIANTISTICA, TECNOLOGICA ED ILLUMINOTECNICA

CLTRA S.R.L. VIALE LOMBARDIA, 5 MILANO — IN COLLABORAZIONE CON **I.C.E. SRL** VIA DEI PLATANI, 7 OPERA — COMPONENTE TRASPORTISTICA ED ACUSTICA

I PROGETTISTI
Arch. Savino GARBILI PROVINCIA DI LODI
Iscritto all'Ordine degli Architetti della Provincia di n° 280

Ing. Antonio SIMONE COMUNE DI CASALPUSTERLENGO
Iscritto all'ordine degli Ingegneri della provincia di Foggia al n° 1270

IL GEOLOGO
Dott. Geol. Gianluca CANTARELLI
Iscritto all'Ordine dei Geologi dell'Emilia Romagna al n° 359
Via Mameli 24
FIDENZA (PR)

COORDINATORE PER LA SICUREZZA IN FASE DI PROGETTAZIONE
Geom: Fiorenzo BERGAMASCHI
Iscritto al Collegio dei Geometri della Provincia di Parma al n° 1606
Via Mazzetti 7
FONTANELLATO (PR)

VISTO:IL RESPONSABILE DEL PROCEDIMENTO
Ing Massimo SIMONINI

DATA

PROTOCOLLO

SEZIONI TRASVERSALI ASSE 62

CODICE PROGETTO

REV.	DESCRIZIONE	DATA	VERIFICATO RESP. TECNICO	CONTROLLATO RESP. DITTINEARIO	APPROVATO RESP. DI SETTORE
D	RECEPIMENTO PRESCRIZIONI ISTRUTTORIA ANAS				
C	RECEPIMENTO PRESCRIZIONI CONFERENZA DEI SERVIZI	FEBBRAIO 2011			
B	VERIFICA DI OTTEMPERANZA AL DECRETO VIA	APRILE 2010			
A	PRIMA CONSEGNA PROGETTO	MARZO 2009			

Codice Elaborato: SA05 1559 — Data Revisione: FEBBRAIO 2011 — REV. C — FOGLIO 01 DI 01 — Scala: 1:200

NOME FILE: SA05 1559 SEZIONI TRASVERSALI ASSE 62.dwg