
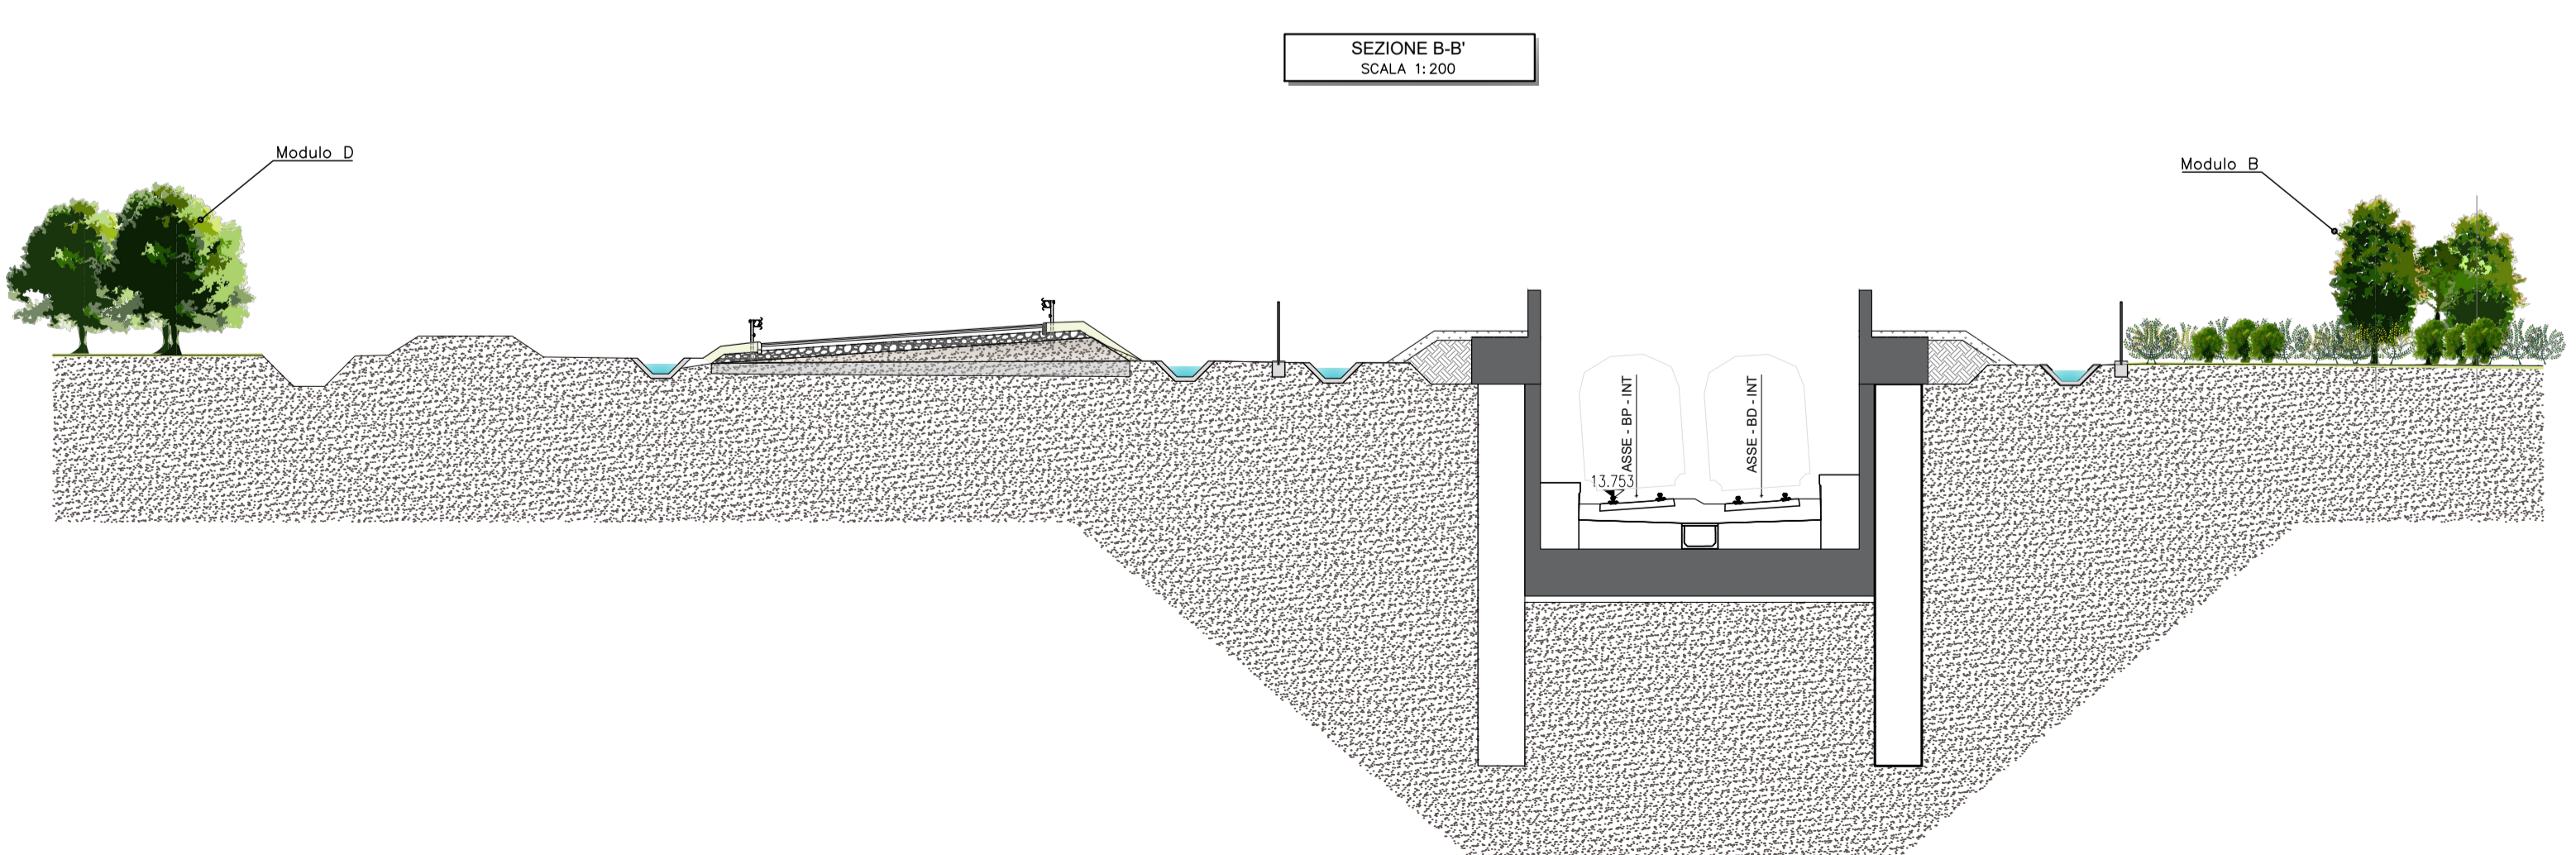
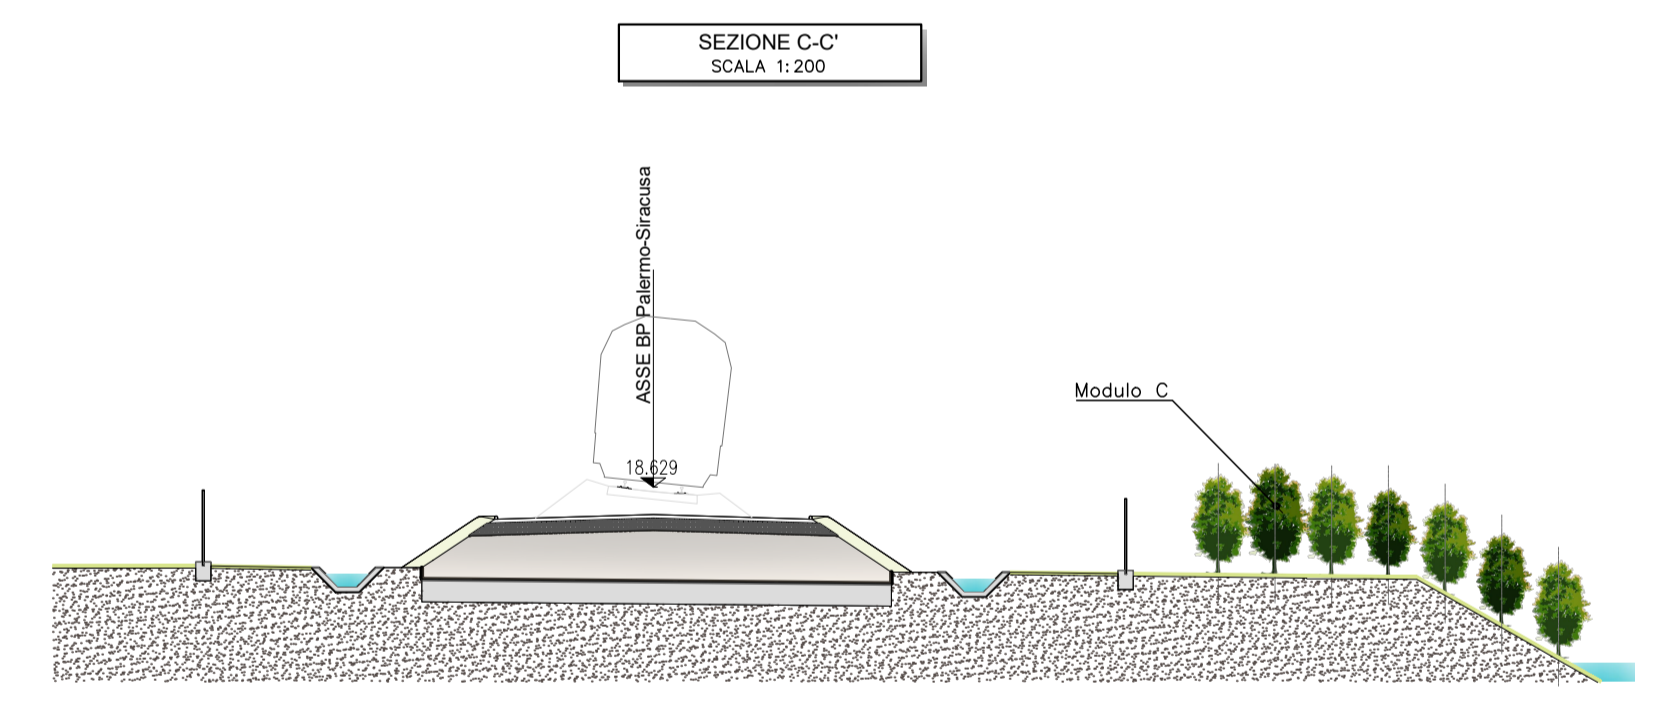


| TIPOLOGIE di IMPIANTO | CARATTERISTICHE delle PIANTE | SPECIE UTILIZZATE | | | | SESTO di IMPIANTO | | |
|----------------------------|------------------------------|--|--|---|--|--|----------------------------|------------------------------|
| | | Alberi | Arbusti | Arboree | Arbustive | Alberi | Arbusti | |
| Ripristino uso ante operam | - | - | - | - | - | - | - | |
| Mod. A | Ripristino uso ante operam | - | - | - | - | - | - | |
| Mod. B | Macchia arboreo arbustiva | h min - max 0.4 m - 0.8 m età min. 2 anni | h min - max 0.4 m - 0.8 m età min. 2 anni | <ul style="list-style-type: none"> • <i>Arbutus unedo</i> • <i>Quercus coccifera</i> | <ul style="list-style-type: none"> • <i>Rhamnus alaternus</i> • <i>Phillyrea angustifolia</i> • <i>Viburnum tinus</i> | <ul style="list-style-type: none"> • <i>Ampelodesmos mauritanicus</i> • <i>Festuca rubra</i> • <i>Festuca pratensis</i> • <i>Festuca heterophylla</i> • <i>Lotus corniculatus</i> • <i>Poa pratensis</i> | n° 6 alberi ogni 225 mq | n° 28 arbusti ogni 225 mq |
| Mod. C | Sistemazione spondale | - | h min - max 0.4 m - 0.8 m età min. 2 anni | - | <ul style="list-style-type: none"> • <i>Laurus nobilis</i> • <i>Vitex agnus-castus</i> | <ul style="list-style-type: none"> • <i>Potentilla recta</i> • <i>Trifolium compestre</i> • <i>Trifolium pratense</i> • <i>Vicia cracca</i> | - | n° 4 piantule ogni 36 mq |
| Mod. D | Filare alberato | h min - max 0.6 m - 0.8 m età min. 2 anni | - | <ul style="list-style-type: none"> • <i>Ceratonia siliqua</i> • <i>Olea europea var. sylvestris</i> | - | <ul style="list-style-type: none"> specifiche per il Mod. C • <i>Rubia peregrina</i> • <i>Smitax aspera</i> • <i>Salvia trioba</i> rip. 16 sp./mq | n° 4 alberi ogni 144 mq | - |

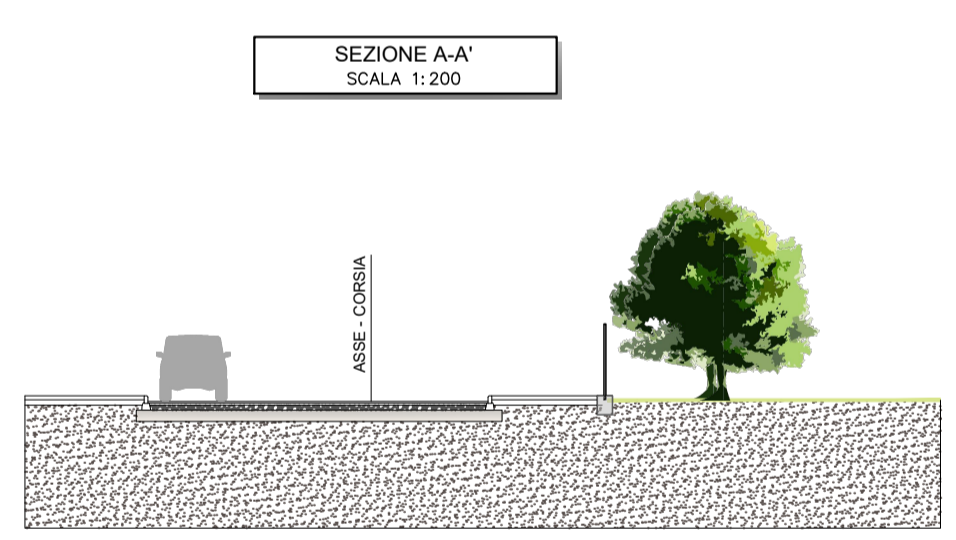

COMMITTENTE:
RFI
RETE FERROVIARIA ITALIANA
GRUPPO FERROVIE DELLO STATO ITALIANE

PROGETTAZIONE:
ITALFERR
GRUPPO FERROVIE DELLO STATO ITALIANE

DIRETTRICE FERROVIARIA MESSINA-CATANIA-PALERMO
NODO DI CATANIA

U.O. ARCHITETTURA, AMBIENTE E TERRITORIO

PROGETTO DEFINITIVO

INTERRAMENTO LINEA PER IL PROLUNGAMENTO DELLA PISTA DELL'AEROPORTO DI FONTANAROSSA E PER LA MESSA A STI DEL TRATTO DI LINEA INTERESSATO

MACROFASE FUNZIONALE 2

LOTTO 3

OPERE A VERDE DI MITIGAZIONE E COMPENSAZIONE AMBIENTALE

Sezioni tipologiche degli interventi di mitigazione/compensazione

SCALA:
-

| Rev. | Descrizione | Redatto | Data | Verificato | Data | Approvato | Data | Autorizzato | Data |
|------|---------------------|-----------|----------|-------------|----------|-------------|----------|--------------|----------|
| A | Emissione esecutiva | F. SCOPPI | MAR 2020 | F. PERRELLI | MAR 2020 | F. PERRELLI | MAR 2020 | D. LUDOVICHI | MAR 2020 |