



LEGENDA

Progetto

	Tratti allo scoperto		C.B. Cantiere Base		Area di lavoro
	Tratti in galleria		C.O. Cantiere operativo		Accesso cantieri
	Tratti in viadotto		A.T. Area Tecnica		Pista di cantiere
	Ingombro Aeroporto Fontanarossa		A.S. Area Stoccaggio		D.D. Deposito Definitivo
	Confini Comunali				
	Opere oggetto di altro appalto				

Piano Paesaggistico
Ambiti regionali 8, 11, 12, 13, 14, 16 e 17 ricadenti nella provincia di Catania
BENI PAESAGGISTICI
Vincoli Archeologici art.10 D.lgs. 42/2004 (ex1089/39)

D.lgs. 42/2004 e s.m.i., art.134, lett. a)
Immobili ed aree di notevole interesse pubblico sottoposte a vincolo paesaggistico ex art. 136, D.lgs. 42/2004 e s.m.i.

D.lgs. 42/2004 e s.m.i., art.134, lett. b) - aree di cui all'art. 142


- Territori costieri compresi entro i 300 m. dalla battigia - comma 1, lett. a)
- Territori contermini ai laghi compresi in una fascia di 300 m. dalla battigia - comma 1, lett. b)
- Fiumi, torrenti e corsi d'acqua e relative sponde per una fascia di 150 m. - comma 1, lett. c)
- Montagne per la parte eccedente 1.200 metri sul livello del mare - comma 1, lett. d)
- Aree protette (Parchi e Riserve) - comma 1, lett. f)
- Territori ricoperti da boschi o sottoposti a vincolo di rimboscimento - comma 1, lett. g)
- Vulcani - comma 1, lett. l)
- Aree e siti di interesse archeologico - comma 1, lett. m)

D.lgs. 42/2004 e s.m.i., art.134, lett. c)
Ulteriori immobili ed aree specificamente individuati a tutela dell'art.136 e sottoposti a tutela dal Piano Paesaggistico

Paesaggi Locali

Limiti comunali Beni isolati - Masserie

Fonte: Elaborato allegato al Piano Paesaggistico ricadente nella provincia di Catania adottato con Decreto n.31 del 03/10/2018

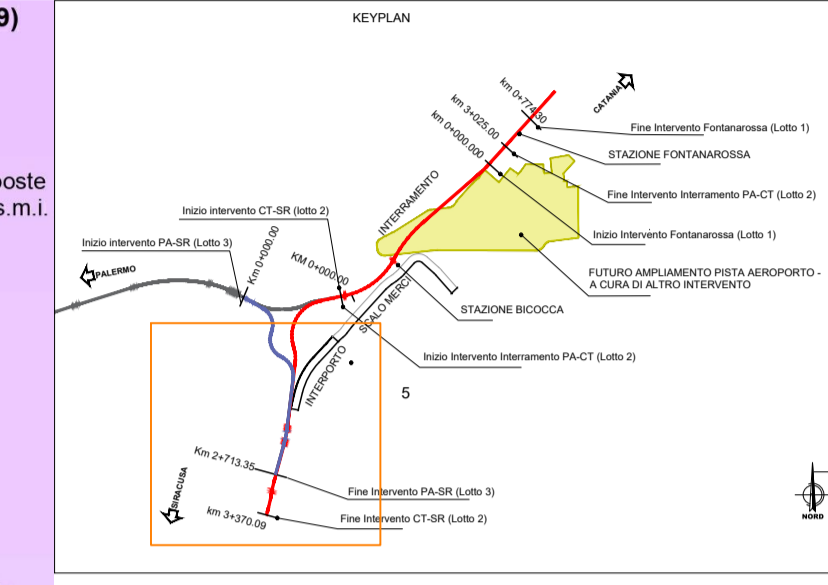

COMMITTENTE:

RFI
RETE FERROVIARIA ITALIANA
GRUPPO FERROVIE DELLO STATO ITALIANE

PROGETTAZIONE:

ITALFERR
GRUPPO FERROVIE DELLO STATO ITALIANE

**DIRETTRICE FERROVIARIA MESSINA-CATANIA-PALERMO
NODO DI CATANIA**

**U.O. AMBIENTE, ARCHITETTURA E TERRITORIO
S.O. AMBIENTE**

PROGETTO DEFINITIVO

**INTERRAMENTO LINEA PER IL PROLUNGAMENTO DELLA PISTA
DELL'AEROPORTO DI FONTANAROSSA E PER LA MESSA A STI DEL
TRATTO DI LINEA INTERESSATO.**

STUDIO DI IMPATTO AMBIENTALE
Carta dei vincoli paesaggistici - Tav. 3 di 3

SCALA:
1:5000

COMMESSA LOTTO FASE ENTE TIPO DOC. OPERA/DISCIPLINA PROGR. REV.

RS3H 00 D 22 N5 SA0001 003 A

Rev.	Descrizione	Redatto	Data	Verificato	Data	Approvato	Data	Autorizzato Data
A	Emissione esecutiva	E. Tamburini	LUGLIO 2021	C. D'Amico	LUGLIO 2021	AVANZINI	LUGLIO 2021	C. Crocetti Luglio 2021
								ITM RFI S.p.A. Dipartimento Economico di Roma - Via Veneto C. Crocetti