RIP. 0.38 SEZ.NUM. 63-1 PROGR. 0.000
SCA. 3.10 PARZ. 0.000

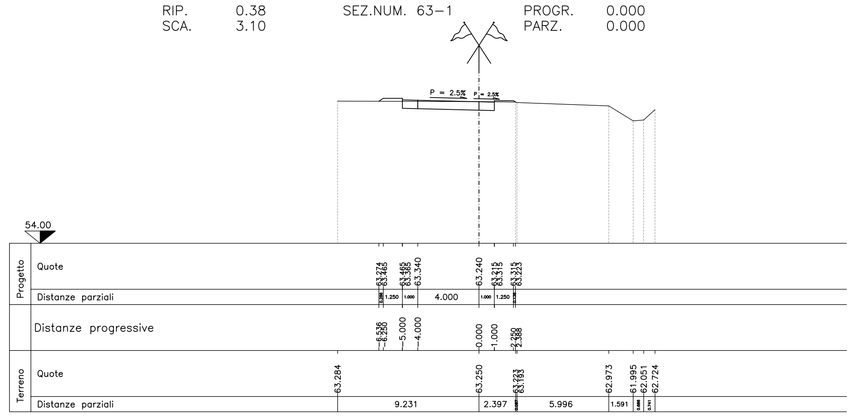

RIP. 0.65 SEZ.NUM. 63-2 PROGR. 7.711
SCA. 2.69 PARZ. 7.711

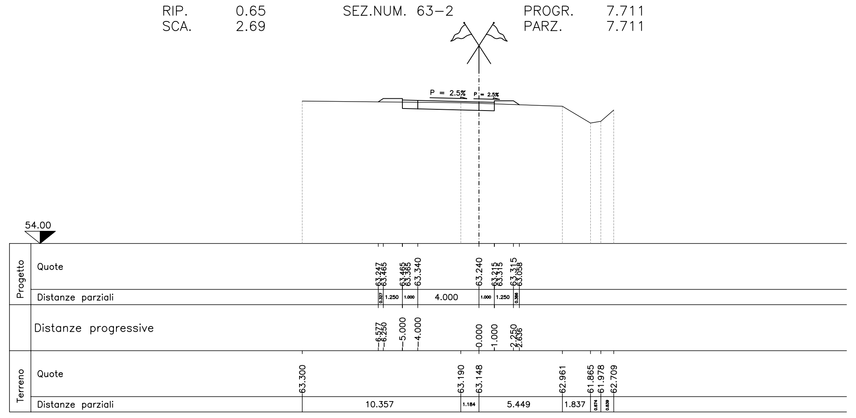

RIP. 3.70 SEZ.NUM. 63-3 PROGR. 15.421
SCA. 1.26 PARZ. 7.710

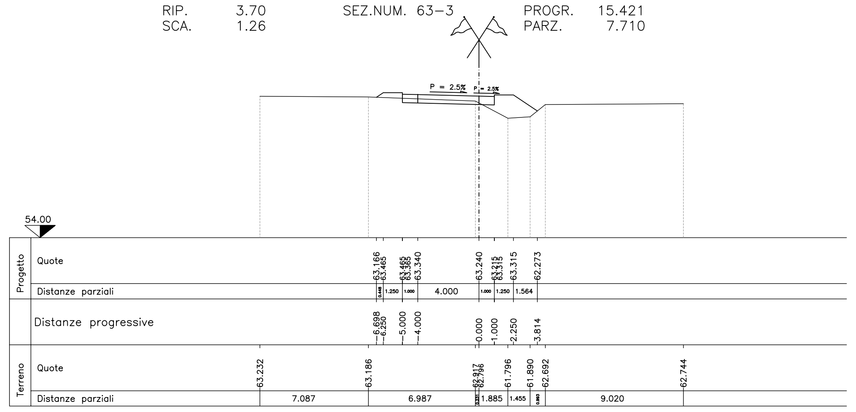

RIP. 6.53 SEZ.NUM. 63-4 PROGR. 22.504
SCA. 0.01 PARZ. 7.083

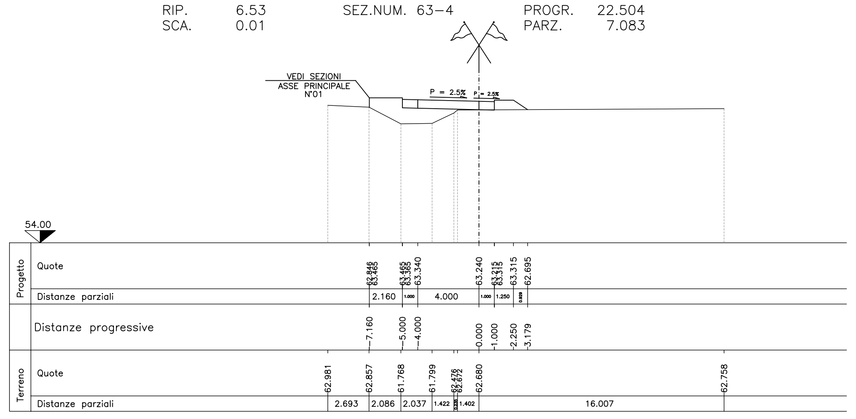

RIP. 2.78 SEZ.NUM. 63-5 PROGR. 31.654
SCA. 0.03 PARZ. 9.150

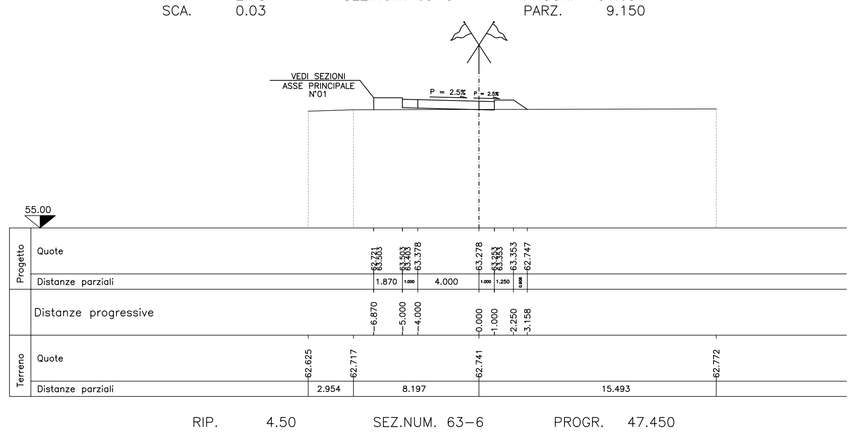

RIP. 4.50 SEZ.NUM. 63-6 PROGR. 47.450
SCA. 0.00 PARZ. 15.796

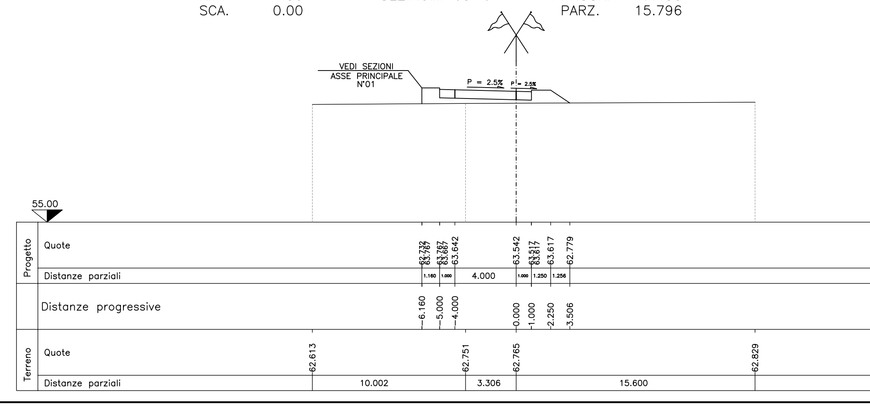

RIP. 12.60 SEZ.NUM. 63-7 PROGR. 72.396
SCA. 0.00 PARZ. 24.946

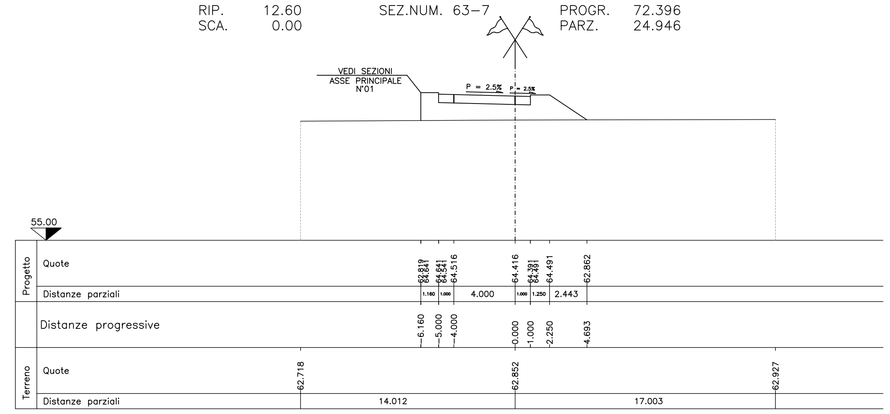

RIP. 23.40 SEZ.NUM. 63-8 PROGR. 97.343
SCA. 0.00 PARZ. 24.947

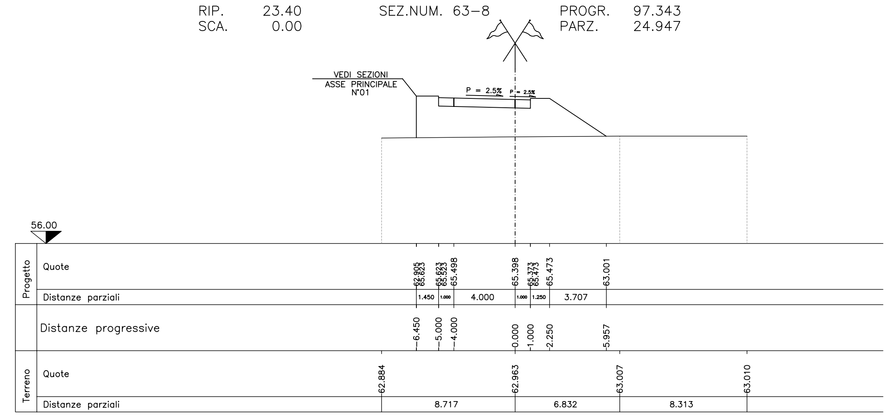

RIP. 32.13 SEZ.NUM. 63-9 PROGR. 122.289
SCA. 0.00 PARZ. 24.946

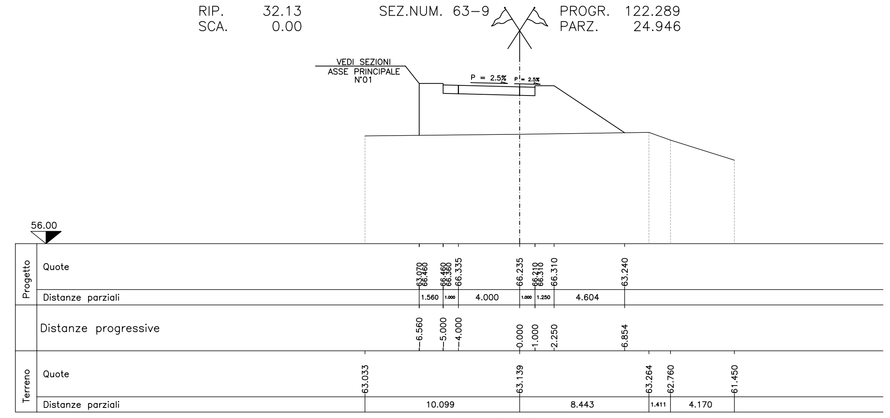

RIP. 48.14 SEZ.NUM. 63-10 PROGR. 147.235
SCA. 0.00 PARZ. 24.946

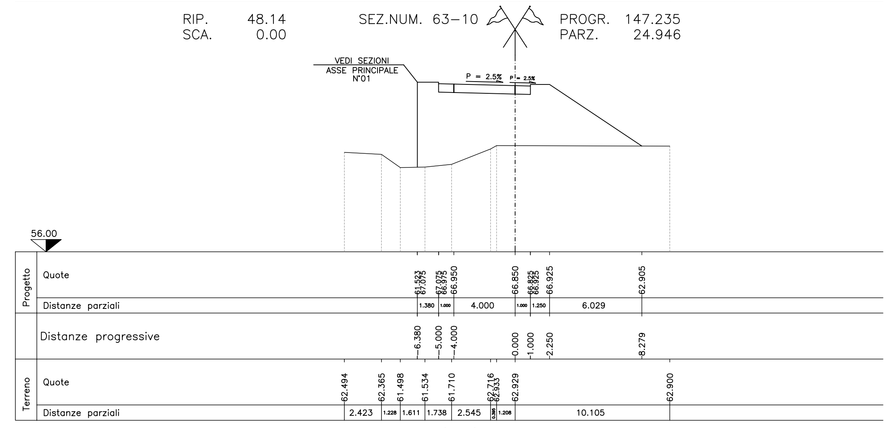

RIP. 47.31 SEZ.NUM. 63-11 PROGR. 172.181
SCA. 0.00 PARZ. 24.946

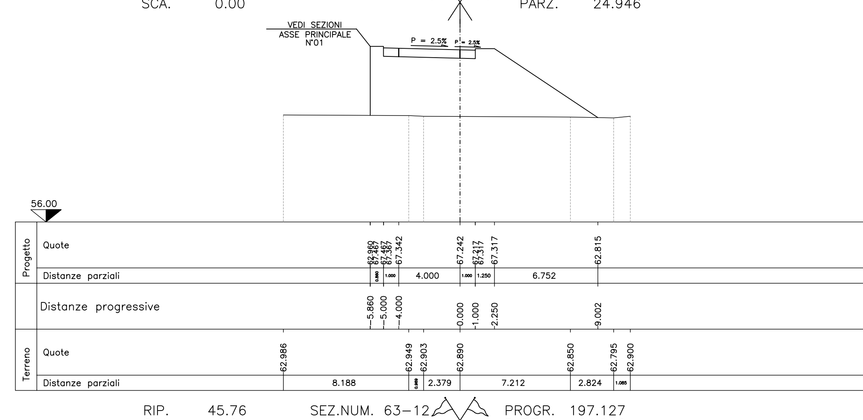

RIP. 45.76 SEZ.NUM. 63-12 PROGR. 197.127
SCA. 0.00 PARZ. 24.946

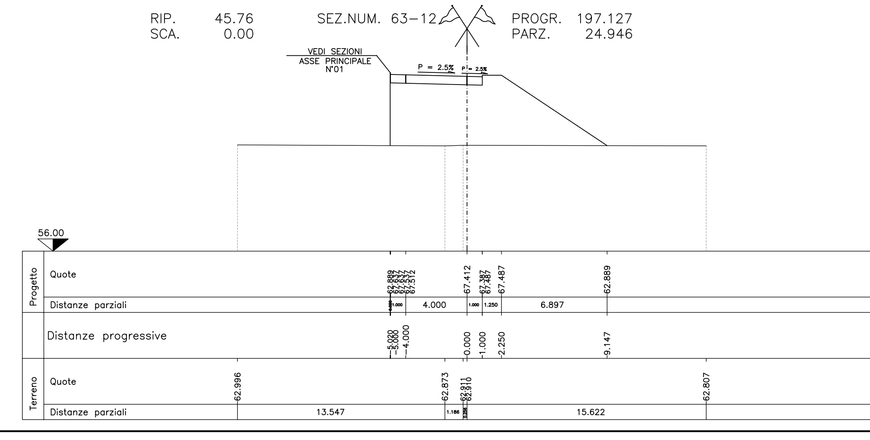

RIP. 46.38 SEZ.NUM. 63-13 PROGR. 222.074
SCA. 0.00 PARZ. 24.947

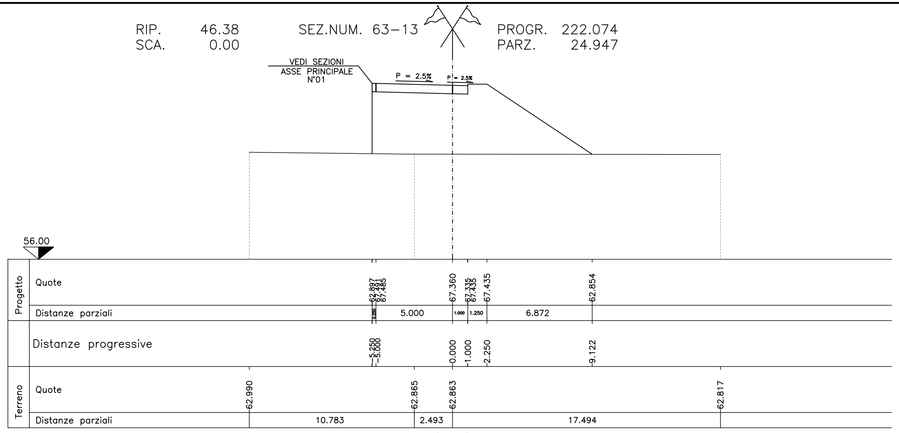

RIP. 38.86 SEZ.NUM. 63-14 PROGR. 233.361
SCA. 0.00 PARZ. 11.287

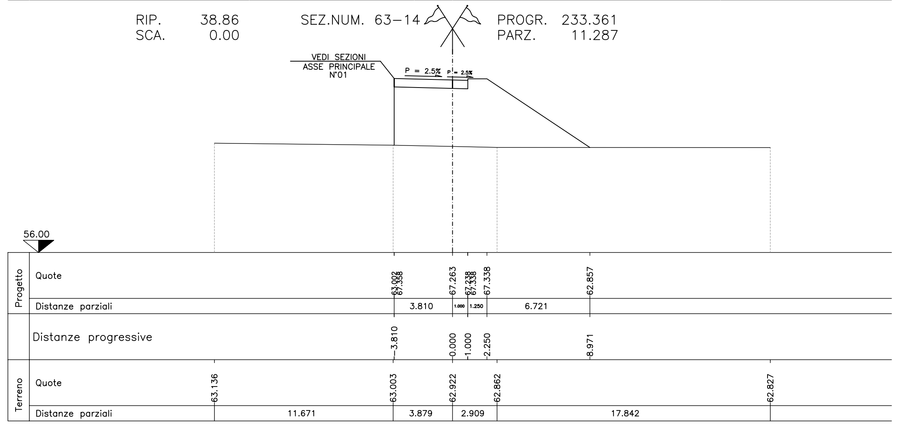

RIP. 36.76 SEZ.NUM. 63-15 PROGR. 246.848
SCA. 0.00 PARZ. 13.487

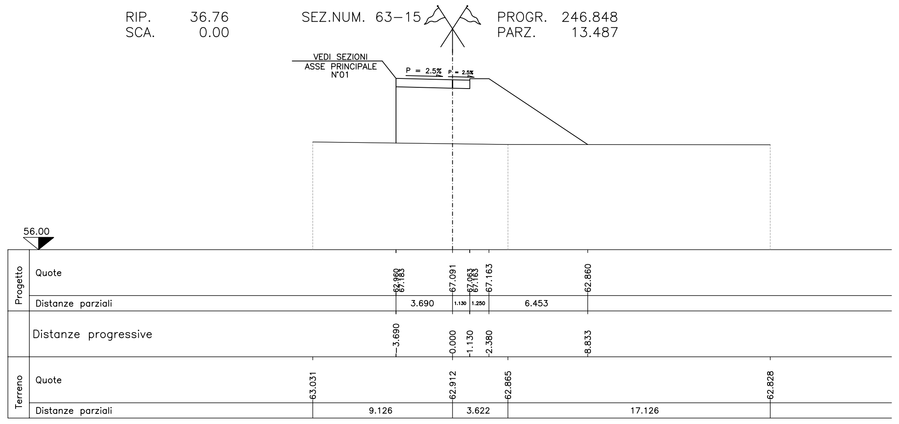

RIP. 28.95 SEZ.NUM. 63-16 PROGR. 271.521
SCA. 0.00 PARZ. 24.673

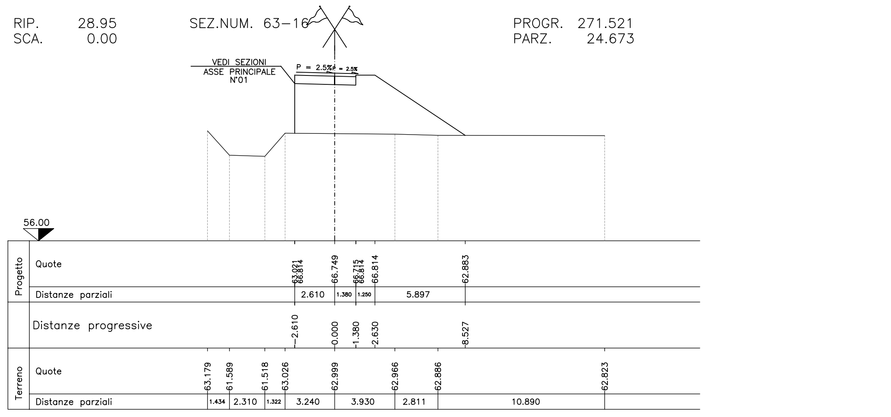

Anas SpA

DIREZIONE CENTRALE PROGETTAZIONE

S.S. N. 9 "Via Emilia"

Variante di Casalpusterlengo ed eliminazione passaggio a livello sulla SP ex S.S. N. 234

PROGETTO DEFINITIVO

CONTRIBUTI SPECIALISTICI

TECNOSTUDIO BIEFFE S.R.L.
VIA MAZZETTI 7
FONTANELLATO (PR)
COMPONENTE STRADALE E STRUTTURALE: SICUREZZA, COORDINAMENTO, FASAGGI DI CANTIERE, MOVIMENTAZIONE DI CAVA; RILIEVI E COMPUTAZIONE

CONSORZIO MUZZA BASSA LODIGIANA
VIA NINO DALL'ORO, 4 - LODI
COMPONENTE IDRAULICA

ARCH. MADDALENA GIOIA OBIELLI
VIA SENATO, 45
MILANO
COMPONENTE PAESAGGISTICA ED AMBIENTALE

P I GIOVANNI PERRI
VIA PRIORATO, 16
FONTANELLATO (PR)
COMPONENTE IMPIANTISTICA, TECNOLOGICA ED ILLUMINOTECNICA

CLTRA S.R.L.
VIALE LOMBARDIA, 5
MILANO,
in COLLABORAZIONE CON
L.C.E. SRL
VIA DEI PLATANI, 7
OPERA
COMPONENTE TRASPORTISTICA ED ACUSTICA

I PROGETTISTI
Arch. Savino GARILLI PROVINCIA DI LODI
Iscritto all'Ordine degli Architetti della Provincia di Piacenza al n° 290

Ing. Antonio SIMONE COMUNE DI CASALPUSTERLENGO
Iscritto all'ordine degli Ingegneri della provincia di Foggia al n° 1270

IL GEOLOGO
Dott. Geol. Gianluca CANTARELLI
Iscritto all'Ordine dei Geologi dell'Emilia Romagna al n° 334
via Matteotti, 2
FIDENZA (PR)

COORDINATORE PER LA SICUREZZA IN FASE DI PROGETTAZIONE
Geom: Florenzo BERGAMASCHI
Iscritto all'Collegio dei Geometri della Provincia di Parma al n° 1606
via Mazzetti,
FONTANELLATO (PR)

VISTO:IL RESPONSABILE DEL PROCEDIMENTO
Ing Massimo SIMONINI

DATA

PROTOCOLLO

SEZIONI TRASVERSALI ASSE 63

CODICE PROGETTO

REV.	DESCRIZIONE	DATA	VERIFICATO RESP. TECNICO	CONTROLLATO RESP. DITTA/RAPRO	APPROVATO RESP. DA SETTORE
D	RECEPIMENTO PRESCRIZIONI ISTRUTTORIA ANAS				
C	RECEPIMENTO PRESCRIZIONI CONFERENZA DEI SERVIZI	FEBBRAIO 2011			
B	VERIFICA DI OTTEMPERANZA AL DECRETO VIA	APRILE 2010			
A	PRIMA CONSEGNA PROGETTO	MARZO 2009			

Codice Elaborato: SA05 1560 | Data Revisione: MARZO 2009 | REV.: A | FOGLIO: 01 DI 01 | Scala: 1:200

NOME FILE SA05 1560 SEZIONI TRASVERSALI ASSE 63.dwg