

**LEGENDA**

**Progetto**


Tratti allo scoperto	C.B. Cantiere Base	Accesso cantieri
Tratti in galleria	C.O. Cantiere operativo	Pista di cantiere
Tratti in viadotto	A.T. Area Tecnica	Viabilità locale
Ingombro Aeroporto Fontanarossa	A.S. Area Stoccaggio	Viabilità secondaria
Confini Comunali	D.D. Deposito Definitivo	Viabilità principale
Opere oggetto di altro appalto	Area di lavoro	Autostrada
	Demolizioni	Linea ferroviaria esistente
		Linea ferroviaria provvisoria
		Opere e linea ferroviaria di progetto già realizzate ed appalto di raddoppio Bicoeca-Catania

**MITIGAZIONI**

Simbolo	Descrizione	Simbolo	Descrizione
	BAGNATURA PIAZZALE		BARRIERE ANTIRUMORE DI CANTIERE LUNGO AVANZAMENTO LAVORI H=3m
	SPAZZOLATURA PISTE		BARRIERE ANTIRUMORE DI CANTIERE H=5m
	BAGNATURA PISTE		

**RICETTORI**

Colore	Descrizione
	RESIDENZIALE
	ARTIGIANALE, COMMERCIALE E SERVIZI
	RUDER, DISMESSI, BOX E DEPOSITI
	MUNICIPALE E RELIGIOSO
	PERTINENZA FS
	ASILI, SCUOLE ED UNIVERSITA'

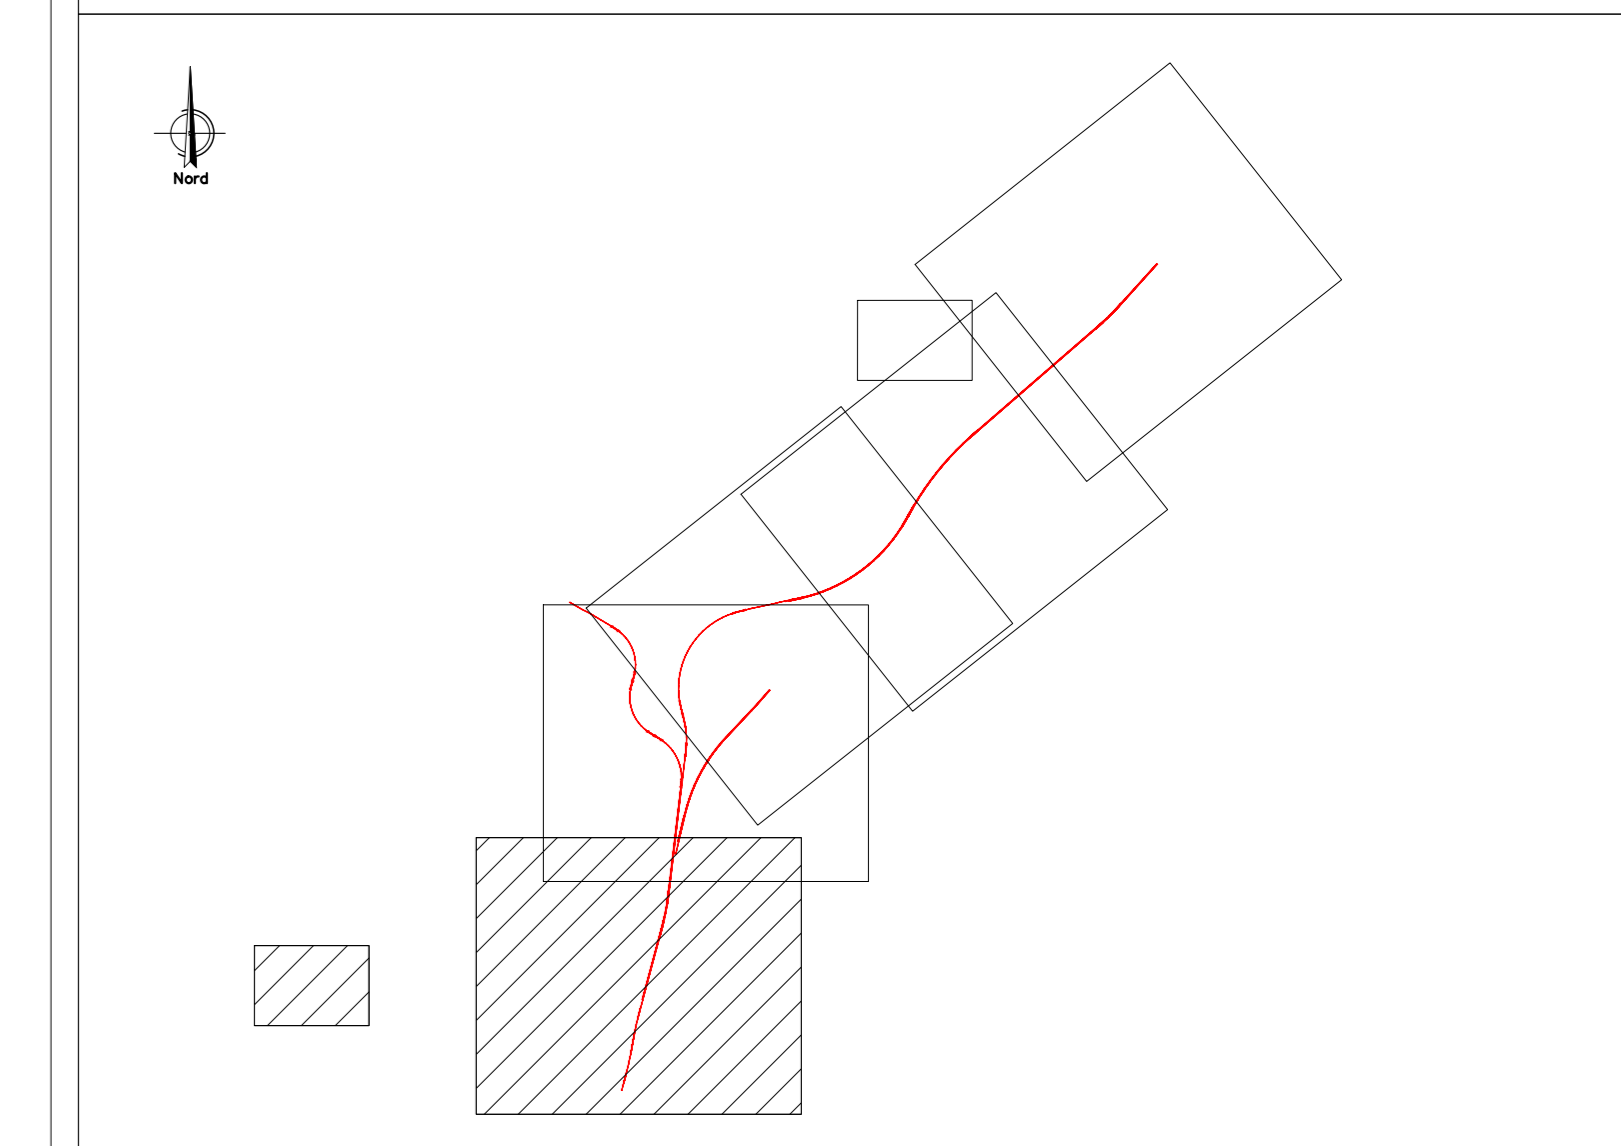

COMMITTENTE:

PROGETTAZIONE:

**DIRETTRICE FERROVIARIA MESSINA-CATANIA-PALERMO  
NODO DI CATANIA**

**U.O. GEOLOGIA TECNICA, DELL'AMBIENTE E DEL TERRITORIO**

**PROGETTO DEFINITIVO**

**INTERRAMENTO LINEA PER IL PROLUNGAMENTO DELLA PISTA  
DELL'AEROPORTO DI FONTANAROSSA E PER LA MESSA A STI DEL  
TRATTO DI LINEA INTERESSATO.**

**PIANO AMBIENTALE DI CANTIERIZZAZIONE**  
Planimetria di localizzazione interventi di mitigazione tav. 1/5

SCALA: 1:2000

COMMESSA LOTTO FASE ENTE TIPO DOC. OPERA/DISCIPLINA Progr. REV.

RS3H 00 D 69 P6 CA0000 001 B

Rev.	Descrizione	Redatto	Data	Verificato	Data	Approvato	Data	Autorizzato Data
A	Emissione esecutiva	F.ROGOSI	Novembre 2020	S. VITALETTI	Novembre 2020	S. VITALETTI	Novembre 2020	S. PAGOLOSI
B	Emissione per Cir. VA	M. DI GIACOMO	Luglio 2021	S. VITALETTI	Luglio 2021	S. VITALETTI	Luglio 2021	S. PAGOLOSI

File: RS3H00D69P6CA000001B n. Elab.: