

LEGENDA


Tratti allo scoperto	C.B. Cantiere Base	Accesso cantieri
Tratti in galleria	C.O. Cantiere operativo	Pista di cantiere
Tratti in viadotto	A.T. Area Tecnica	Viabilità locale
Ingombro Aeroporto Fontanarossa	A.S. Area Stoccaggio	Viabilità secondaria
Confini Comunali	D.D. Deposito Definitivo	Viabilità principale
Opere oggetto di altro appalto	Area di lavoro	Autostrada
	Demolizioni	Linea ferroviaria esistente
		Linea ferroviaria provvisoria
		Opere e linea ferroviaria di progetto già realizzate ed attivate nel precedente appalto di raddoppio Bicocca-Catananuova

MITIGAZIONI

Simbolo	Descrizione	Simbolo	Descrizione
[Hatched Box]	BAGNATURA PIAZZALE	[Yellow Box]	BARRIERE ANTIVANTAMENTO DI CANTIERE LUNGO AVANZAMENTO LAVORI H=3m
[Orange Box]	SPAZZOLATURA PISTE	[Blue Box]	BARRIERE ANTIVANTAMENTO DI CANTIERE H=5m
[Blue Box]	BAGNATURA PISTE		

RICETTORI

Colore	Descrizione
[Light Green]	RESIDENZIALE
[Light Orange]	ARTIGIANALE, COMMERCIALE E SERVIZI
[Light Grey]	RUDERI, DISMESSI, BOX E DEPOSITI
[Light Blue]	MUNICIPALE E RELIGIOSO
[Light Green]	PERTINENZA FS
[Light Orange]	ASILI, SCUOLE ED UNIVERSITA'

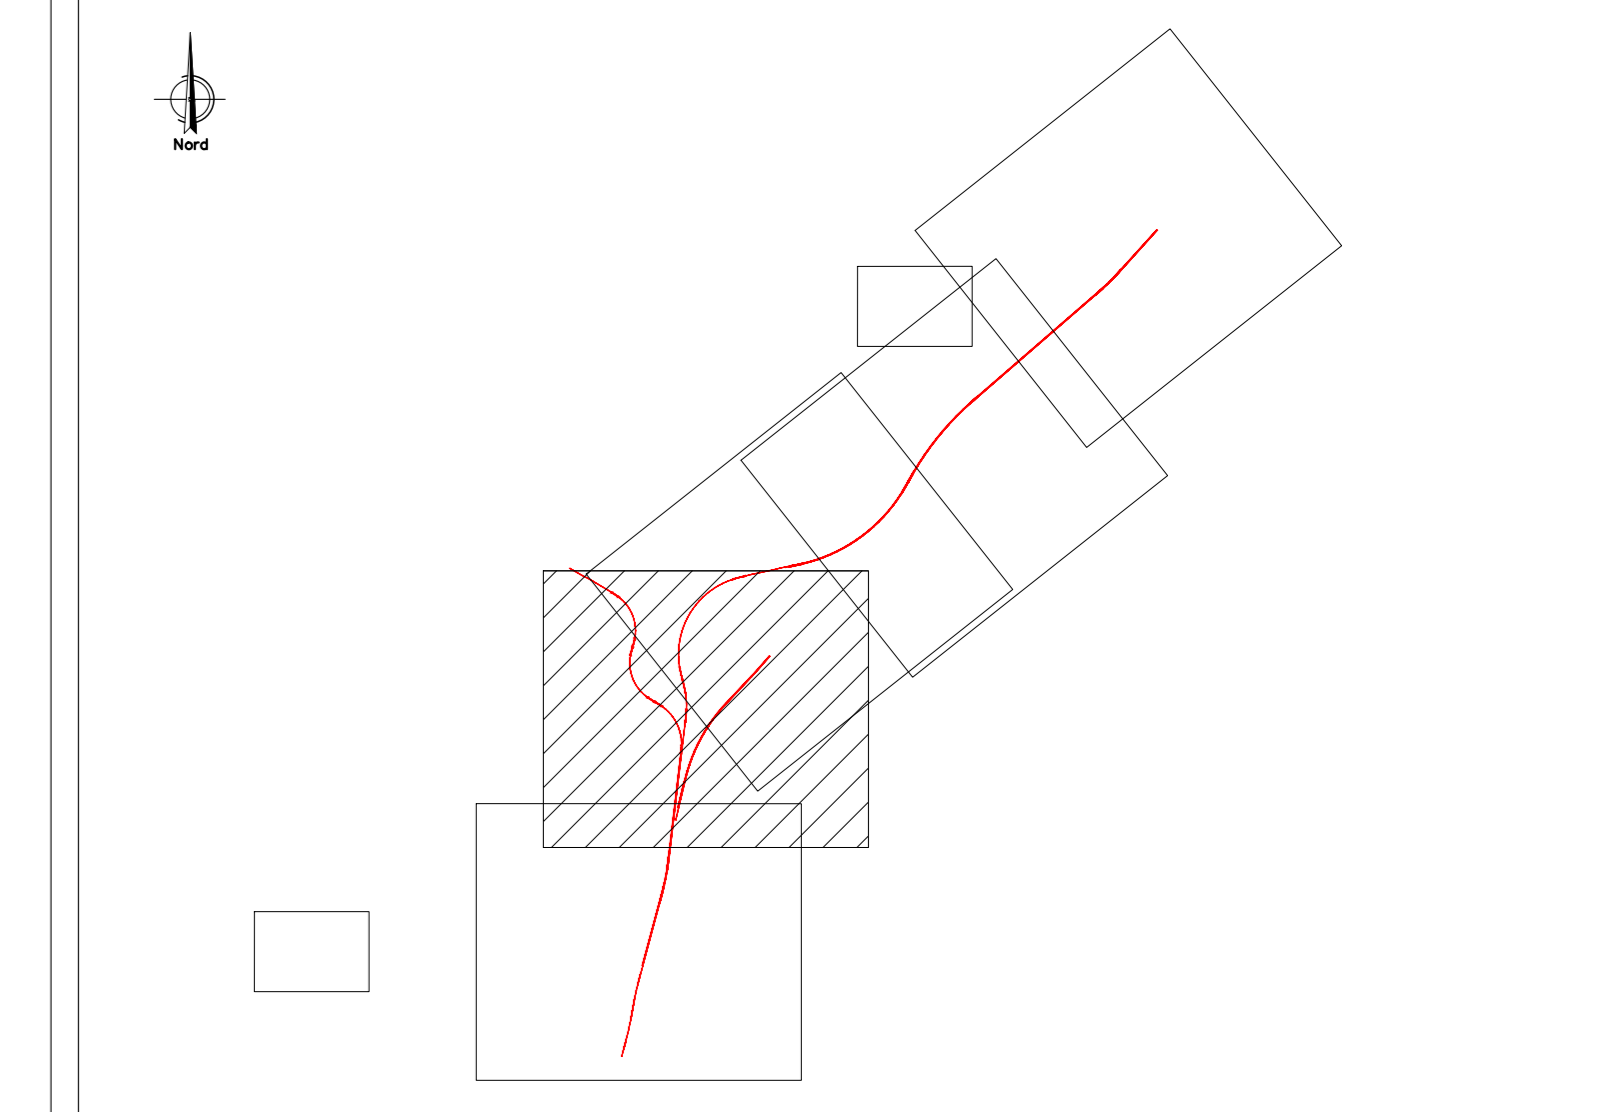

COMMITTENTE: **RFI** RETE FERROVIARIA ITALIANA GRUPPO FERROVIE DELLO STATO ITALIANE

PROGETTAZIONE: **ITALFER** GRUPPO FERROVIE DELLO STATO ITALIANE

DIRETTRICE FERROVIARIA MESSINA-CATANIA-PALERMO NODO DI CATANIA

U.O. GEOLOGIA TECNICA, DELL'AMBIENTE E DEL TERRITORIO

PROGETTO DEFINITIVO

INTERRAMENTO LINEA PER IL PROLUNGAMENTO DELLA PISTA DELL'AEROPORTO DI FONTANAROSSA E PER LA MESSA A STI DEL TRATTO DI LINEA INTERESSATO.

PIANO AMBIENTALE DI CANTIERIZZAZIONE
 Planimetria di localizzazione interventi di mitigazione Tav. 2/5

SCALA: **1:2000**

COMMESSA	LOTTO	FASE	ENTE	TIPO DOC.	OPERA/DISCIPLINA	PROGR.	REV.
RS3H	00	D	69	P6	CA0000	002	B

Rev.	Descrizione	Redatto	Data	Verificato	Data	Approvato	Data	Autorizzato Data
A	Emissione esecutiva	F.ROGOSI	Novembre 2020	S. VITELLI	Novembre 2020	S. VITELLI	Novembre 2020	S. PAGGIORI
B	Emissione per C/O VA	F.ROGOSI	Luglio 2021	S. VITELLI	Luglio 2021	S. VITELLI	Luglio 2021	S. PAGGIORI

File: RS3H00D69PCA000002B n. Elab.: