

**LEGENDA**

Progetto

- Tratti allo scoperto
- Tratti in galleria
- Tratti in viadotto
- Ingombro Aeroporto Fontanarossa
- Confini Comunali
- Opere oggetto di altro appalto
- C.B. Cantiere Base
- C.O. Cantiere operativo
- A.T. Area Tecnica
- A.S. Area Stoccaggio
- D.D. Deposito Definitivo
- Accesso cantieri
- Pista di cantiere

Ambiti regionali 8, 11, 12, 13, 14, 16 e 17 ricadenti nella provincia di Catania

**ELEMENTI SISTEMA IDRO-GEOMORFOLOGICO**

- Vallone
- Fosso
- Greti dei torrenti mediterranei
- Cave

**ELEMENTI SISTEMA NATURALE**


- Prati mediterranei
- Prati aridi mediterranei

**ELEMENTI SISTEMA AGRICOLO**

- Agrumeti
- Oliveti
- Colture estensive e sistema agricolo complesso

**ELEMENTI SISTEMA INSEDIATIVO**

- Siti industriali attivi
- Centri abitati

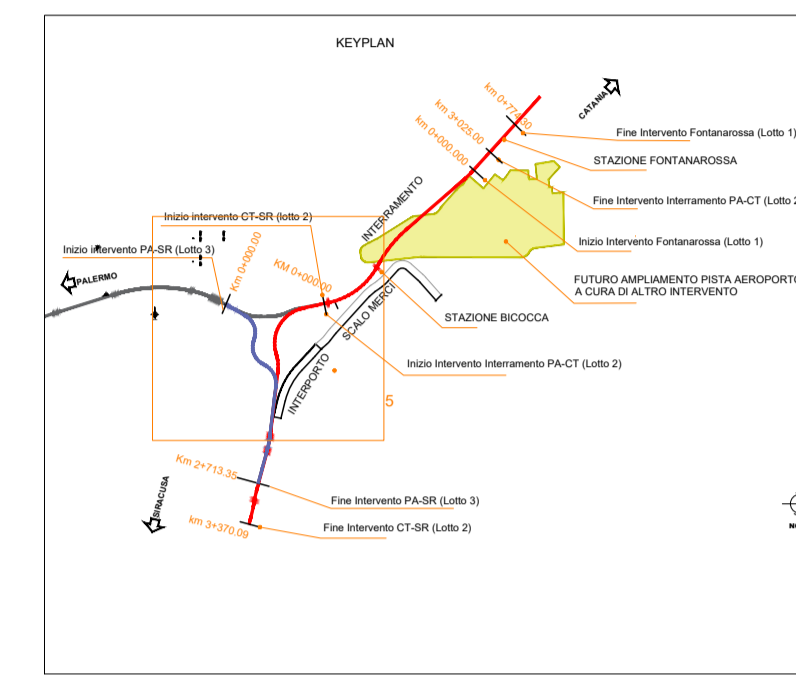

Fonte: <https://www.isprambiente.gov.it/it/servizi/sistema-carta-della-natura>

COMMITTENTE:

PROGETTAZIONE:

**DIRETTRICE FERROVIARIA MESSINA-CATANIA-PALERMO**  
**NODO DI CATANIA**

**U.O. AMBIENTE, ARCHITETTURA E TERRITORIO**  
**S.O. AMBIENTE**

**PROGETTO DEFINITIVO**

**INTERRAMENTO LINEA PER IL PROLUNGAMENTO DELLA PISTA DELL'AEROPORTO DI FONTANAROSSA E PER LA MESSA A STI DEL TRATTO DI LINEA INTERESSATO.**

RELAZIONE PAESAGGISTICA  
 Carta della morfologia del paesaggio - tav.2/3

SCALA:  
**1:5000**

COMMESSA	LOTTO	FASE	ENTE	TIPO DOC.	OPERA/DISCIPLINA	PROGR.	REV.
RS3H	00	D	22	N5	IM0004	005	A

Rev.	Descrizione	Redatto	Data	Verificato	Data	Approvato	Data	Autorizzato Data
A	Emissione esecutiva	F. Tamburini	LUGLIO 2021	G. Pappalardo	LUGLIO 2021	S. Vianfori	LUGLIO 2021	C. Signorini LUGLIO 2021

ITALFERR S.p.A.  
 Direzione Operativa Fontanarossa  
 Ufficio Agenzia per la Gestione del Territorio  
 di Fontanarossa