RIP. 0.00 SEZ.NUM. 86-5 PROGR. 119.019
SCA. 4.39 PARZ. 53.365

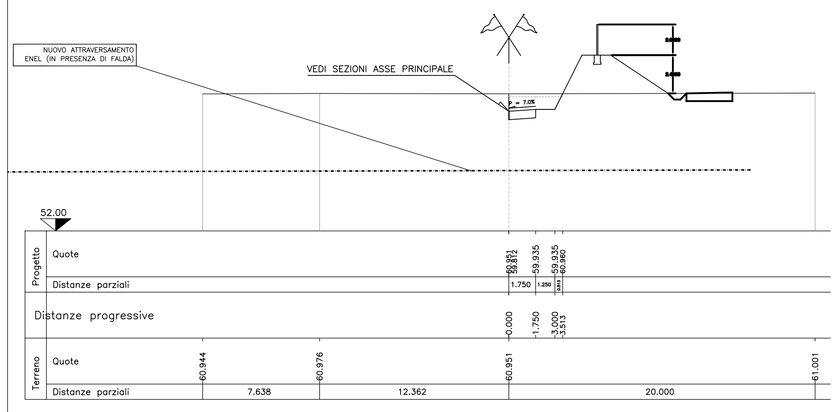

RIP. 11.27 SEZ.NUM. 86-6 PROGR. 127.480
SCA. 11.13 PARZ. 8.461

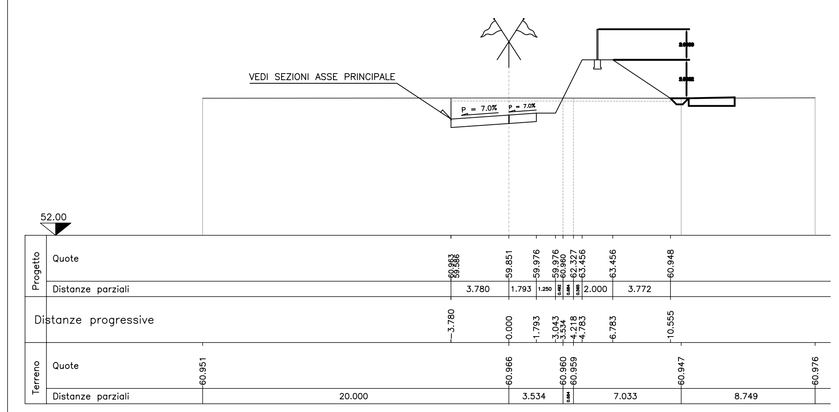

RIP. 11.19 SEZ.NUM. 86-7 PROGR. 157.047
SCA. 11.45 PARZ. 29.567

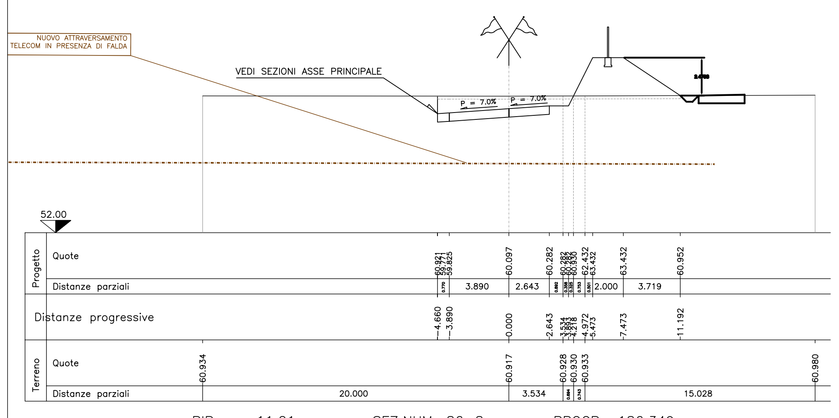

RIP. 11.21 SEZ.NUM. 86-8 PROGR. 186.349
SCA. 12.20 PARZ. 29.302

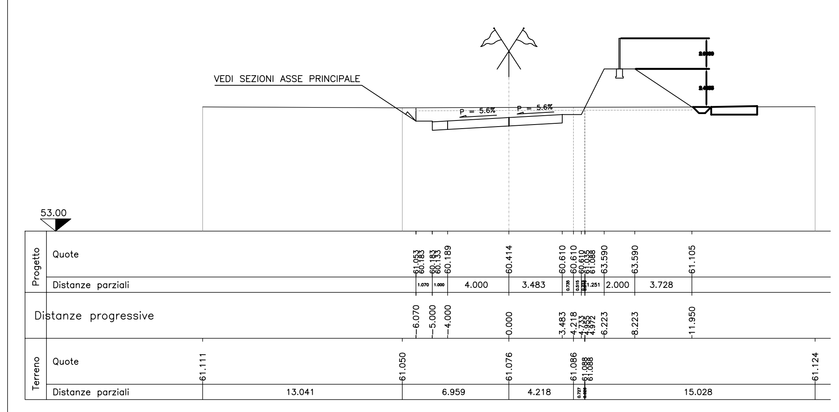

RIP. 11.25 SEZ.NUM. 86-9 PROGR. 201.582
SCA. 9.66 PARZ. 15.233

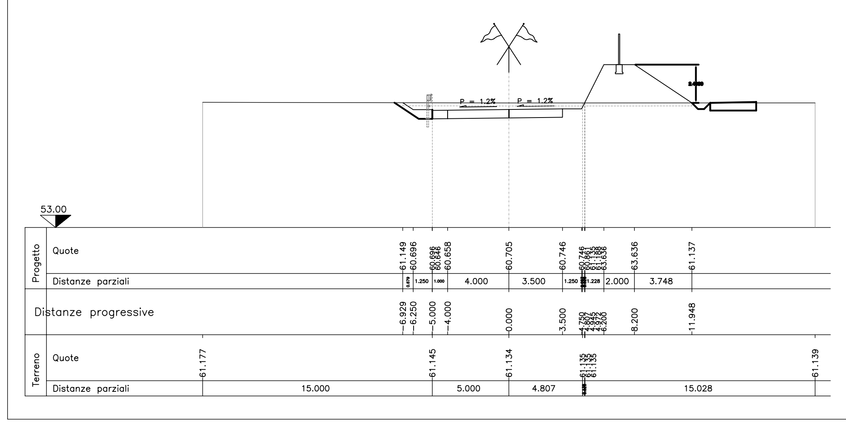

RIP. 14.51 SEZ.NUM. 86-11 PROGR. 233.977
SCA. 1.17 PARZ. 10.710

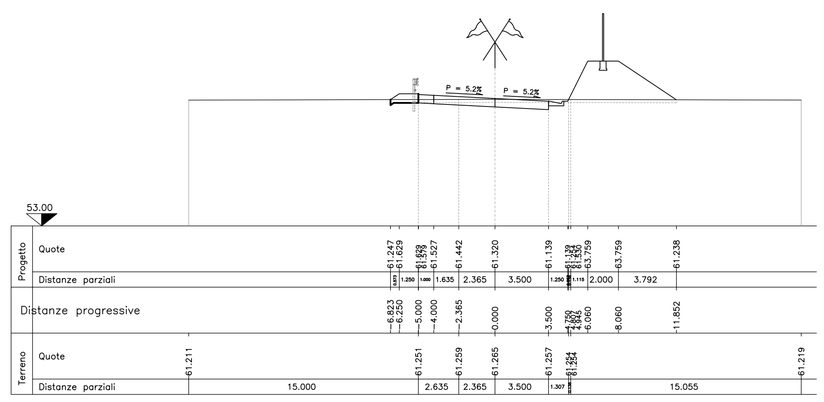

RIP. 25.50 SEZ.NUM. 86-12 PROGR. 252.994
SCA. 0.00 PARZ. 19.017

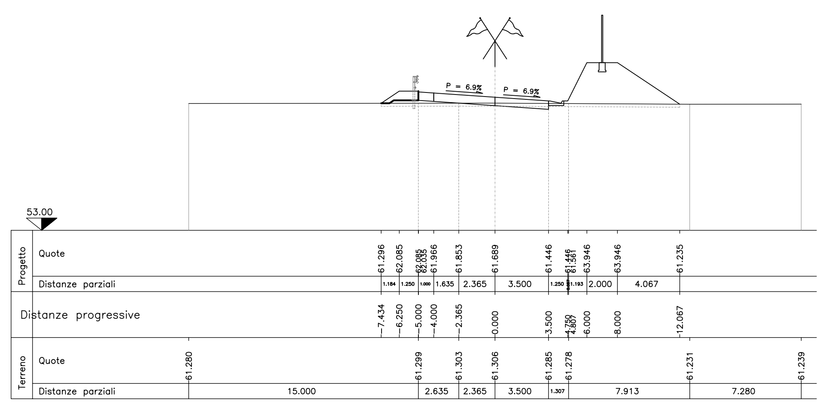

RIP. 36.73 SEZ.NUM. 86-13 PROGR. 274.430
SCA. 0.00 PARZ. 21.436

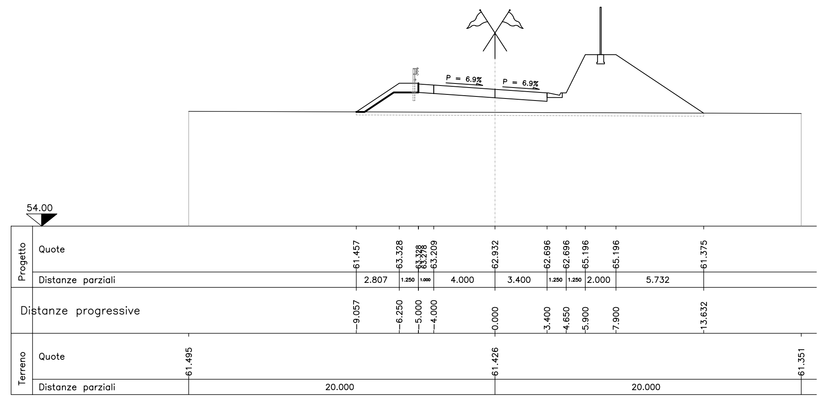

RIP. 42.42 SEZ.NUM. 86-14 PROGR. 294.822
SCA. 0.00 PARZ. 20.392

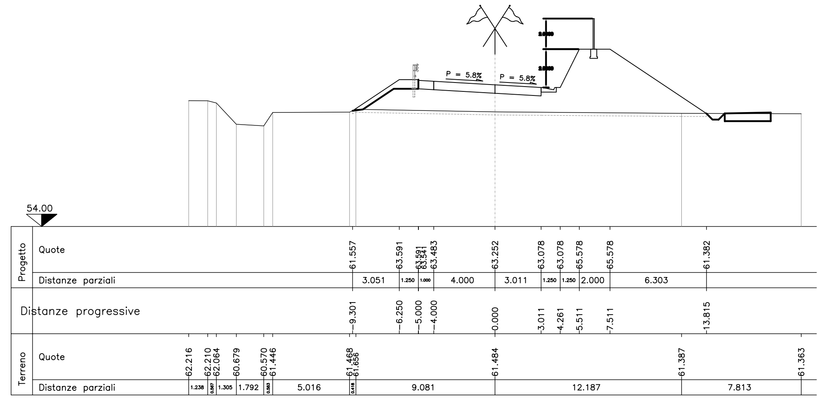

RIP. 41.91 SEZ.NUM. 86-15 PROGR. 315.351
SCA. 0.00 PARZ. 20.529

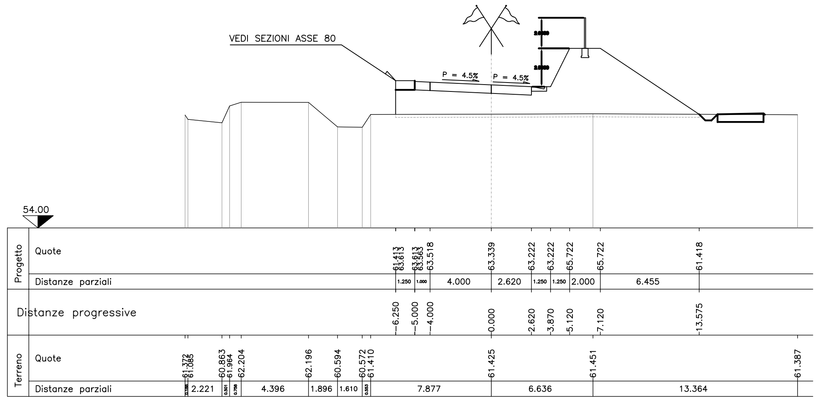

RIP. 41.52 SEZ.NUM. 86-16 PROGR. 319.138
SCA. 0.00 PARZ. 3.787

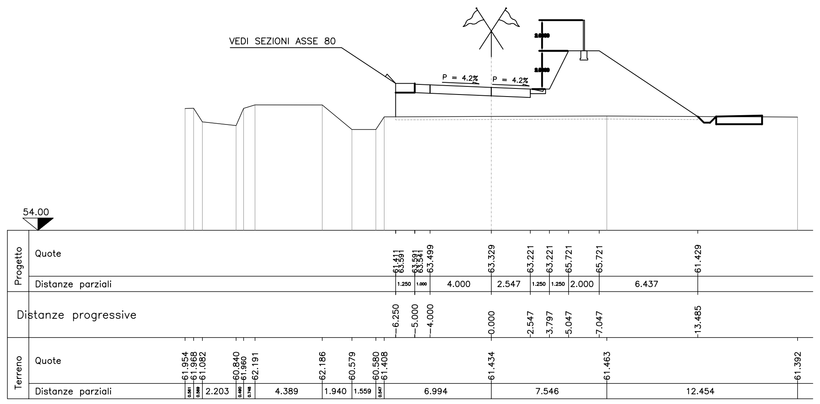

RIP. 35.03 SEZ.NUM. 86-17 PROGR. 337.758
SCA. 0.00 PARZ. 18.620

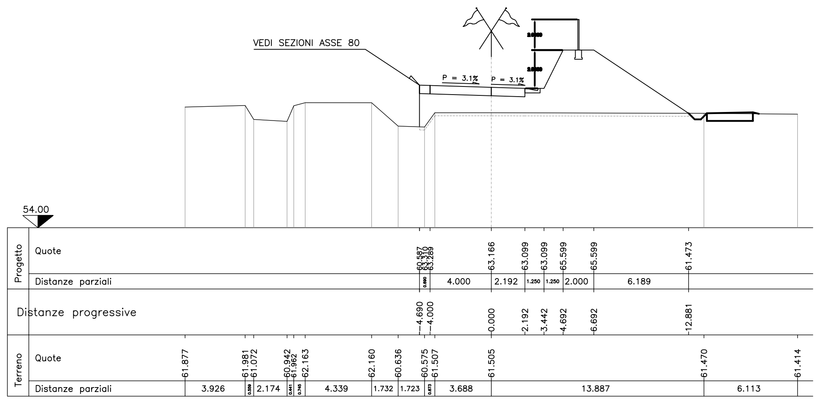

RIP. 30.71 SEZ.NUM. 86-18 PROGR. 357.948
SCA. 0.00 PARZ. 20.190

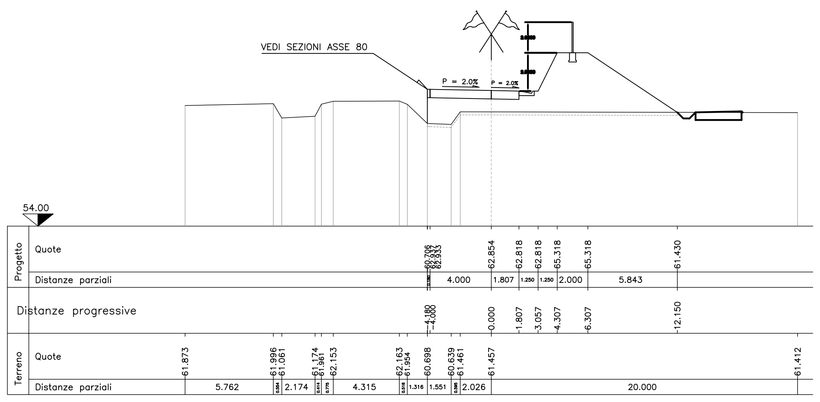

RIP. 29.88 SEZ.NUM. 86-19 PROGR. 363.059
SCA. 0.00 PARZ. 5.111

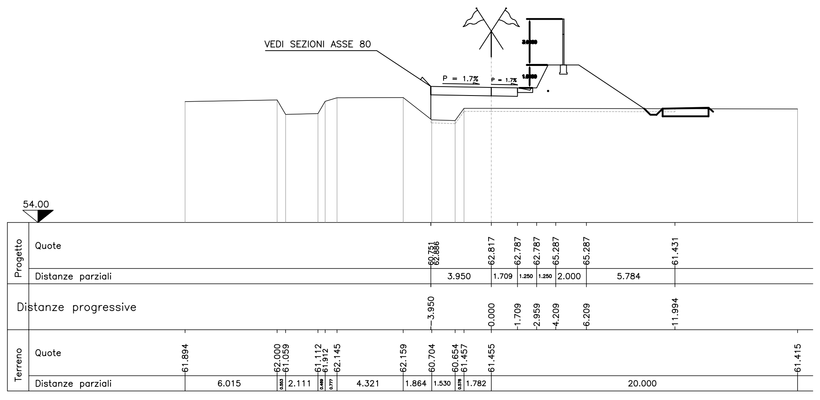

RIP. 30.20 SEZ.NUM. 86-20 PROGR. 377.289
SCA. 0.00 PARZ. 14.230

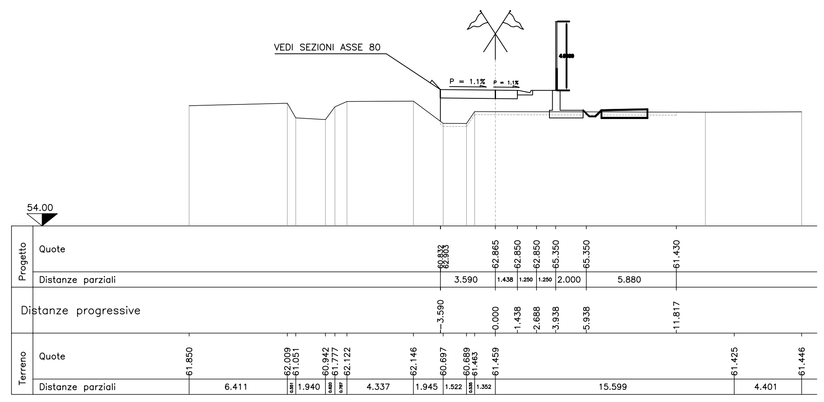

RIP. 8.68 SEZ.NUM. 86-21 PROGR. 400.245
SCA. 0.00 PARZ. 22.956

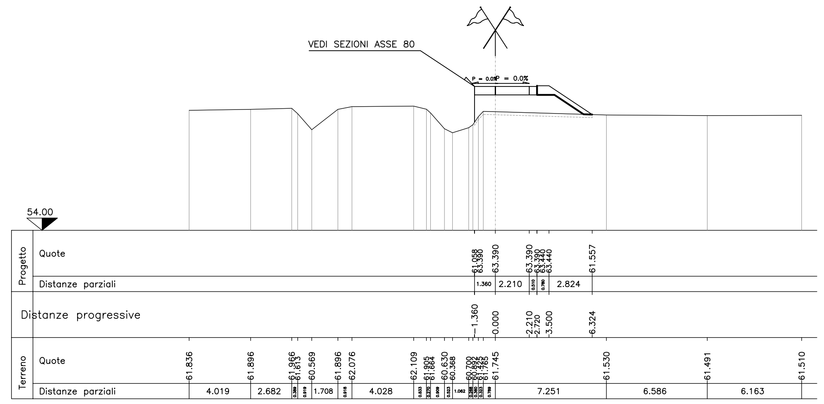

RIP. 41.25 SEZ.NUM. 86-22 PROGR. 414.569
SCA. 0.00 PARZ. 13.324

RIP. 8.68 SEZ.NUM. 86-23 PROGR. 426.493
SCA. 0.00 PARZ. 12.248

RIP. 42.42 SEZ.NUM. 86-24 PROGR. 438.741
SCA. 0.00 PARZ. 12.248

Anas SpA

DIREZIONE CENTRALE PROGETTAZIONE

S.S. N. 9 "Via Emilia"

Variante di Casalpusterlengo ed eliminazione passaggio a livello sulla SP ex S.S. N. 234

PROGETTO DEFINITIVO

CONTRIBUTI SPECIALISTICI

TECNOSTUDIO BIEFFE S.R.L. VIA MAZZETTI 7 FONTANELLATO (PR) — COMPONENTE STRADALE E STRUTTURALE: SICUREZZA, COORDINAMENTO, FASAGGI DI CANTIERE, MOVIMENTAZIONE DI CAVA; RILIEVI E COMPUTAZIONE

CONSORZIO MUZZA BASSA LODIGIANA VIA NINO DALL'ORO, 4 - LODI — COMPONENTE IDRAULICA

ARCH. MADDALENA GIOIA OBIELLI VIA SENATO, 45 MILANO — COMPONENTE PAESAGGISTICA ED AMBIENTALE

P I GIOVANNI PERRI VIA PRIORATO, 16 FONTANELLATO (PR) — COMPONENTE IMPIANTISTICA, TECNOLOGICA ED ILLUMINOTECNICA

CLTRA S.R.L. VIALE LOMBARDIA, 5 MILANO, IN COLLABORAZIONE CON **L.C.E. SRL** VIA DEI PLATANI, 7 OPERA — COMPONENTE TRASPORTISTICA ED ACUSTICA

I PROGETTISTI
Arch. Savino GARILLI PROVINCIA DI LODI
Iscritto all'Ordine degli Architetti della Provincia di Piacenza al n° 290

Ing. Antonio SIMONE COMUNE DI CASALPUSTERLENGO
Iscritto all'ordine degli Ingegneri della provincia di Foggia al n° 1270

IL GEOLOGO
Dott. Geol. Gianluca CANTARELLI
Iscritto all'Ordine dei Geologi dell'Emilia Romagna al n° 334
via Malpighi, 2
FIDENZA (PR)

COORDINATORE PER LA SICUREZZA IN FASE DI PROGETTAZIONE
Geom: Fiorenzo BERGAMASCHI
Iscritto all'Collegio dei Geometri della Provincia di Parma al n° 1606
via Mazzetti,
FONTANELLATO (PR)

VISTO:IL RESPONSABILE DEL PROCEDIMENTO
Ing Massimo SIMONINI

DATA

PROTOCOLLO

SEZIONI TRASVERSALI ASSE 86

CODICE PROGETTO

REV.	DESCRIZIONE	DATA	VERIFICATO RESP. TECNICO	CONTROLLATO RESP. DITTA/RAPRO	APPROVATO RESP. DI SETTORE
D	RECEPIMENTO PRESCRIZIONI ISTRUTTORIA ANAS				
C	RECEPIMENTO PRESCRIZIONI CONFERENZA DEI SERVIZI	FEBBRAIO 2011			
B	VERIFICA DI OTTEMPERANZA AL DECRETO VIA	APRILE 2010			
A	PRIMA CONSEGNA PROGETTO	MARZO 2009			

Codice Elaborato		SA05 1571	Data Revisione: FEBBRAIO 2011	REV.: C	FOGLIO: 01 di 01	Scala: 1:200

NOME FILE SA05 1571_00_SEZT_A86.dwg