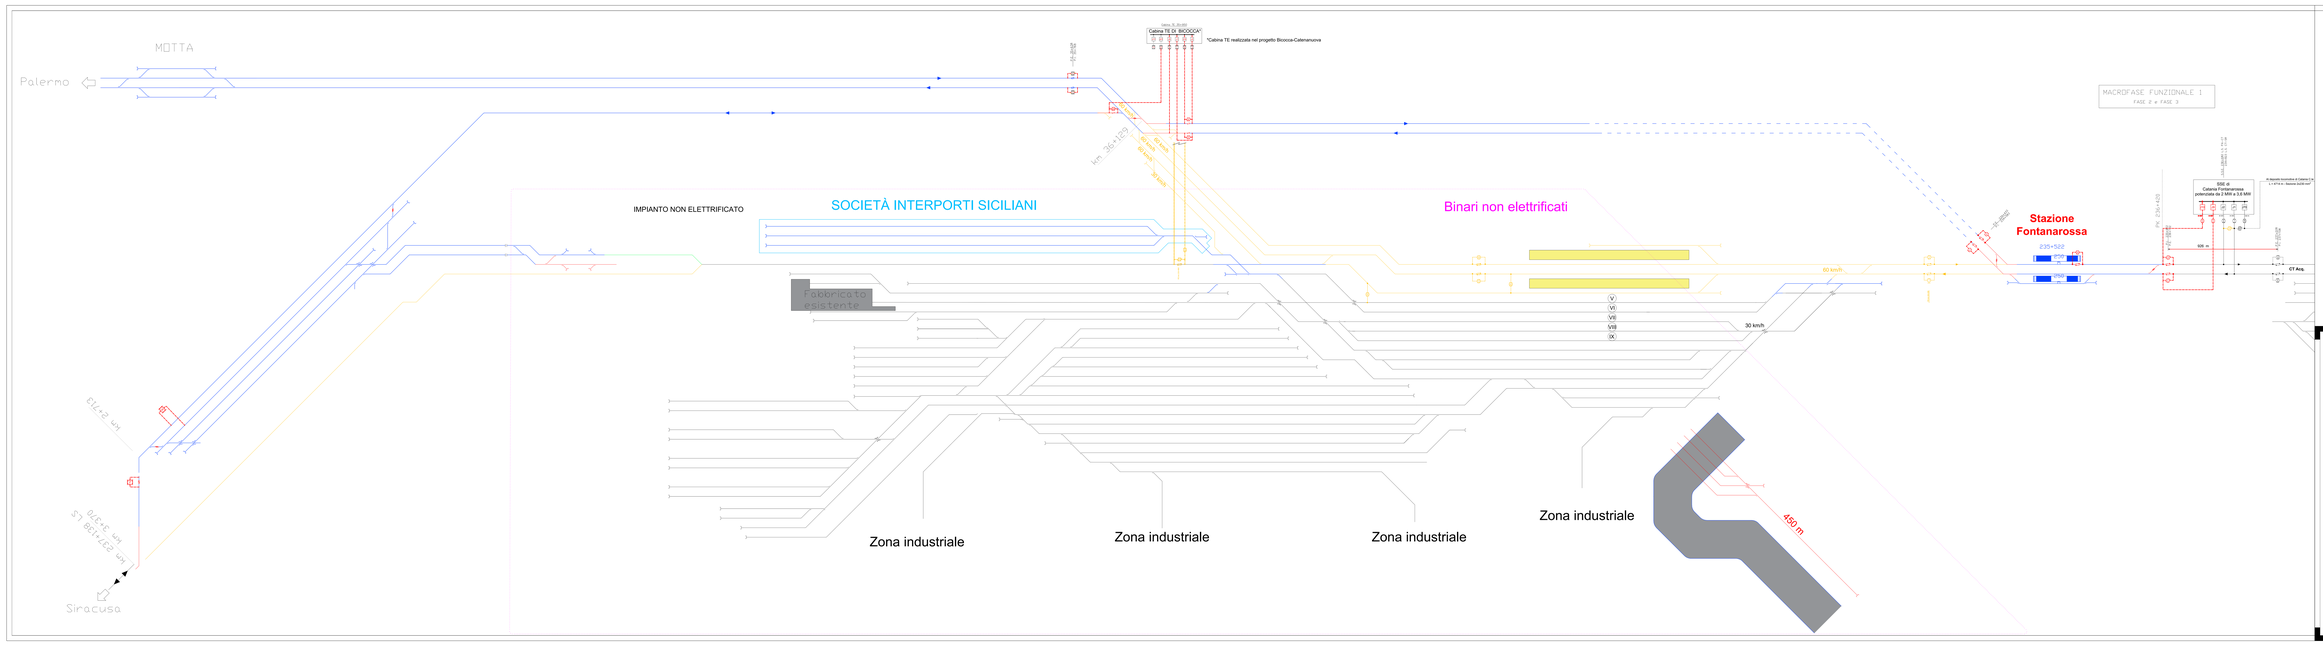

Tensione di alimentazione 3 Kv cc
Binario di corsa: Catenaria sezione 440 mmq funi e fili regolati
Binario secondari: Catenaria sezione 220 mmq fune filata e filo regolato

LEGENDA

	Segnalatore a sciarpa a luce bianca lampeggiante (Segnale di Protezione di Cantiere Fisso) normalmente aperto (DM80/14001)	UCPI	Unità di Comando e Controllo Principale per Enti TE
	Segnalatore a sciarpa a luce lampeggiante chiusa	UCPM	Unità di Comando e Controllo Secondaria per DM80 o UCC
	Segnalatore a luce fissa normalmente aperto	UCAM	Unità di Comando e Controllo Secondaria per MA
	Segnalatore manuale per emergenza in galleria	UCEM	Unità di Comando e Controllo Secondaria per GE
	Segnalatori antiparassitari	SI	Funzione (totalizzo) di incrocamento delle manovre da DM80
	Segnalatore a cornetta locale	CNE	Chiave elettromeccanica per ingresso in galleria
	Isolatore di sezione	DMBC	Dispositivo Motrizzato Blocchetto di Costituzione
	Sezionamento in spazio d'aria	SDC	Quadro Controllo Controlla LaCtenra
	Rilevatore di incendio	I A	Fabbricato Tecnologico di Ambiazzo
	Interruttore sezionapilo		Accesso squadra di soccorso
	Fabbricato Viaggiatori		RECINTAPIRE che deve essere aperto per poter accedere alla PIRE (Piazzola Rifugio Emergenza)
	Fire Fighting Point		RECINTAPIRE chiudere per la messa in terra della linea di contatto (Fire Fighting Point - Punto di aperto)
	Alimentazione acqua		Impianti di progetto
	Alimentazione in opera		Impianti esistenti

Legenda Colori

- Esistente
- Costruito in fase attuale
- Demolito
- Costruito in fase precedente
- Provvisorio

COMMITTENTE

RFI RETE FERROVIARIA ITALIANA
GRUPPO FERROVIE DELLO STATO ITALIANE

PROGETTAZIONE

ITALFERR GRUPPO FERROVIE DELLO STATO ITALIANE

DIRETTRICE FERROVIARIA MESSINA-CATANIA-PALERMO
NODO DI CATANIA

U.O. TECNOLOGIE SUD

PROGETTO DEFINITIVO

INTERRAMENTO LINEA PER IL PROLUNGAMENTO DELLA PISTA DELL'AEROPORTO DI FONTANAROSSA E PER LA MESSA A STI DEL TRATTO DI LINEA INTERESSATO.

Impianti TE - Linea di contatto
SCHEMA ALIMENTAZIONE TE MACROFASE FUNZIONALE 1
FASE 2 e 3

SCALA: -/-

COMMESSA	LOTTO	FASE	ENTE	TIPO DOC.	OPERA/DISCIPLINA	PROGR.	REV.
R S 3 H	0 0	D	E 7	D X	L C 0 0 0 0	0 0 5	A

Rev.	Descrizione	Redatto	Data	Verificato	Data	Approvato	Data	Autorizzato Data
A	Emissione esecutiva	G. LATTINO G.P. Lattino	Giugno 2021	A. Bellomo	Giugno 2021	G. Fiorentino	Giugno 2021	G. Fiorentino 30/06/2021

File: RS3HE0E7DXLC0000005A.dwg n. Elab.: