TELAIO DI SOSTEGNO SEZIONATORE/SCARICATORE

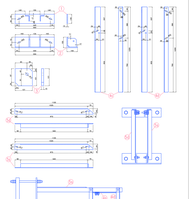

POS.	N° PEZZI	DESIGNONE		Vol. (cm3)	Massa (kg)	MATERIALE
1	1	Piatto 130x12	UNI EN 10058	550	7,425	UNI EN 10025 S355JR
2	1	Angolare L 150x150x12	UNI EN 10056-1	550	16,854	
3	2	Piatto 121x15	UNI EN 10058	121	3,048	
4a	1	Angolare L 80x80x7	UNI EN 10056-1	1205	13,277	
4d	1	Angolare L 80x80x7	UNI EN 10056-1	1205	13,277	
5a	1	Angolare L 80x80x7	UNI EN 10056-1	1195	9,231	
5d	1	Angolare L 80x80x7	UNI EN 10056-1	1195	9,231	
			TOTALE	69,77		

COLLEG. ALLA CATENARIA DA 440 mm²

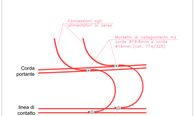

PALI CON SEZ. DI 1^ FILA E 2^ FILA IN AEREO - VISTA IN PIANTA

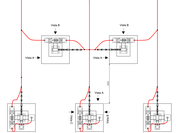

ORMEGGIO ALIMENTATORE SU PALO LSU22C E CATENARIA DA 440 mm²

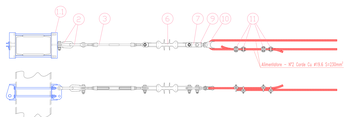

POS.	DESCRIZIONE	DISEGNO DI RIFERIMENTO	RIF.	CAT./PROG.
1.1	Alfasco doppio per ormeggio fogila e fronti a terra su palo tipo LSU22	E 54124		768-575
2	Bridia con Bullone	E 64590		902-183
3	Tendifune 402 per corda portante L=580-950	E 52295		766-085
6	Isolatore di ormeggio	E 66008		773-195
7	Piastrina a 2 fori 50x15x150	E 64760		902-121
9	Forcella con bullone	E 51887		775-236
10	Alfasco od orbiho con vlera	E 57037		766-094
11	Morsetti a cavallotto #14+18	E 49605		774-070

VISTE PALO CON SEZ. DI 1^ FILA (IN AEREO)

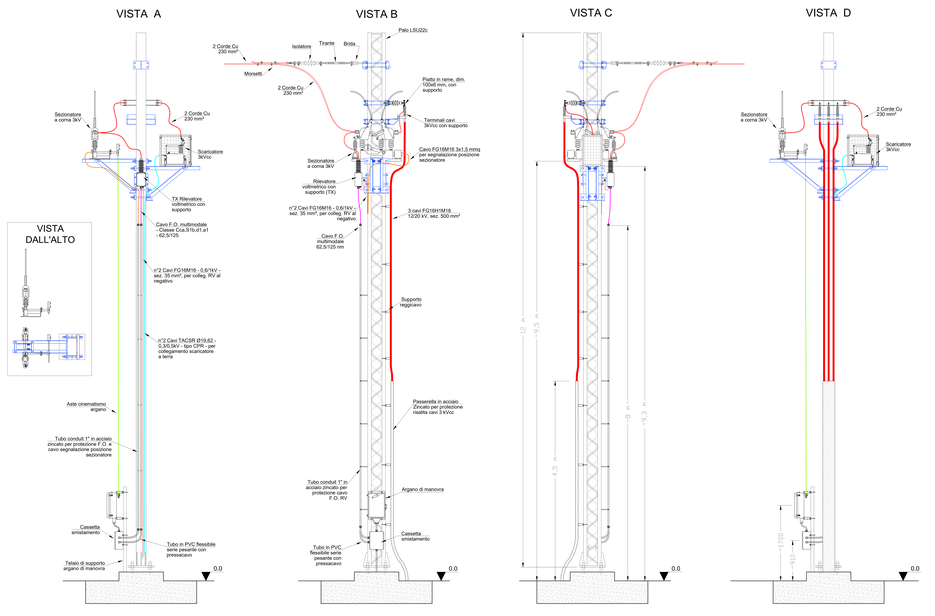

VISTE PALO DI 2^ FILA

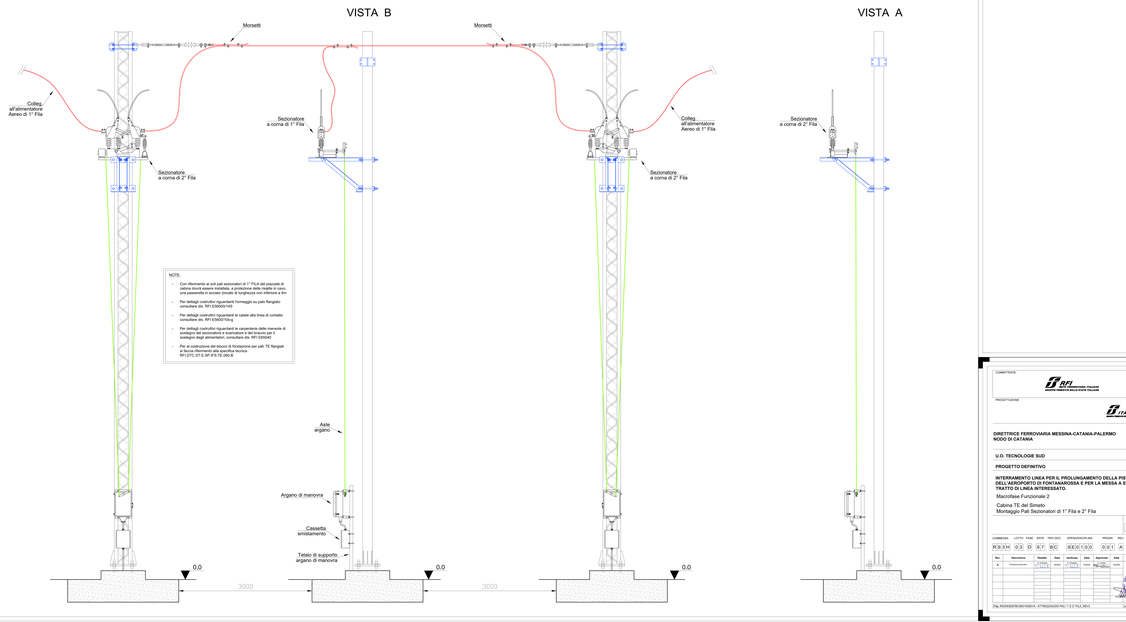

NOTE:

- Con riferimento ai soli pali sezionatori di 1° FILA del piazzale di stazione di Fontanarossa, la posizione del palo potrà variare di una passerella in acciaio zincata di lunghezza non inferiore a 4m
- Per dettagli costruttivi riguardanti l'ormeggio su palo Rengiato consultare dis. RFI E56002/1/45
- Per dettagli costruttivi riguardanti le catale alla linea di contatto consultare dis. RFI E56001/3/eg
- Per dettagli costruttivi riguardanti le carpenterie delle mensole di sostegno del sezionatore e scaricatore a 45° consultare il disegno RFI E56001/3/45 e RFI E56001/3/45 bis
- Per al costruzione del blocco di fondazione per pali TE Rengiati a flecia riferimento alla specifica tecnica RFI.DTC.ST.E.SP.IFS.TE.060.B

COMMESSA | LOTTO | FASE | ENTE | TIPO DOC. | OPERA/DISCIPLINA | PROGR. | REV.
RS3H | 03 | D | R7 | BC | SE01/03 | 001 | A

Rev.	Descrizione	Redatto	Data	Verificato	Data	Approvato	Data	Autorizzato Data
A	Prima Emissione	F.Trifirò	11/2025	G.Cirello	11/2025	Ing. Luigi Ruggiero	11/2025	

COMMITTENTE
RFI RETE FERROVIARIA ITALIANA
PROGETTAZIONE
ITALFERR
DIRETTRICE FERROVIARIA MESSINA-CATANIA-PALERMO
NODO DI CATANIA
U.O. TECNOLOGIE SUD
PROGETTO DEFINITIVO
INTERRAMENTO LINEA PER IL PROLUNGAMENTO DELLA PISTA DELL'AEROPORTO DI FONTANAROSSA E PER LA MESSA A STI DEL TRATTO DI LINEA INTERESSATO.
Macrofase Funzionale 2
Cabina TE del Simeto
Montaggio Pali Sezionatori di 1° Fila e 2° Fila
SCALA 1 : 20

Cod. Commessa	Lotto	Fase	Ente	Tipo Doc.	Opera/Disciplina	Progr.	Rev.
RS3H	03	D	R7	BC	SE01/03	001	A

Rev.	Descrizione	Redatto	Data	Verificato	Data	Approvato	Data	Autorizzato Data
A	Prima Emissione	F.Trifirò	11/2025	G.Cirello	11/2025	Ing. Luigi Ruggiero	11/2025	

File: RS3H03R7BCSE0301001A - ATTREZZAGGIO FIL.* | Z.Z FILA_SE01
n. Elab.: