FRONTE QUADRO QSAca

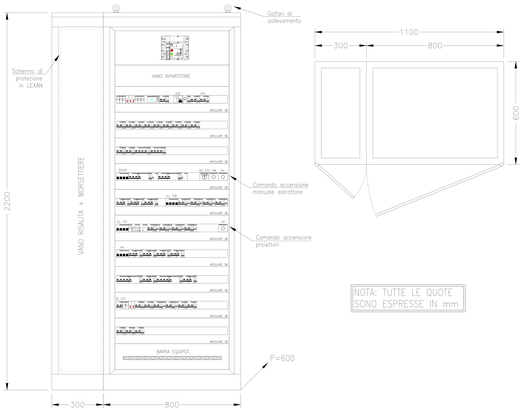

NOTA: TUTTE LE QUOTE SONO ESPRESSE IN mm

FRONTE QUADRO QSAcc

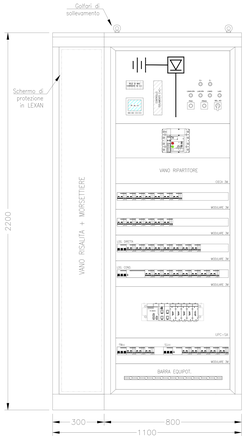

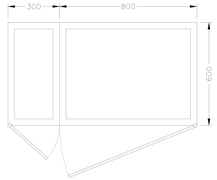

LEGENDA

- LNAG.EN = Segnalazione apertura generale volontaria (non intervenuta)
- LAG.EN = Segnalazione apertura generale volontaria (intervenuta)
- LNAG = Segnalazione apertura generale per guasto (non intervenuta)
- LAG = Segnalazione apertura generale volontaria (intervenuta)
- SEL. UPC = Selettore per comando locale/remoto UPC servizi aux
- PAG = Pulsante apertura generale
- PRAG = Pulsante di richiusura a seguito apertura generale

FRONTE QUADRO TRAFO ISOLAMENTO

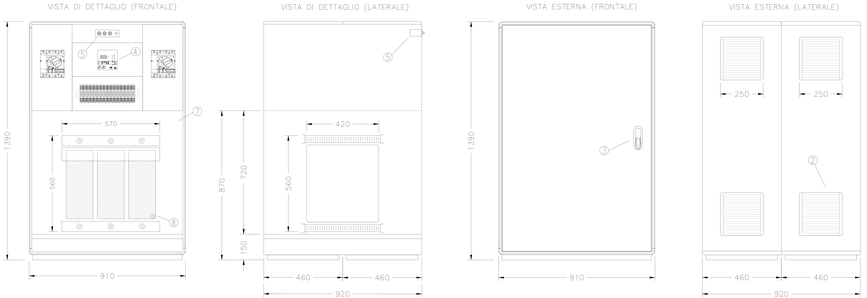

1. BOCCHETTE DI AREAZIONE
2. GRIGLIE DI AERAZIONE
3. MANIGLIA CON SERRATURA A CHIAVE
4. CENTRALINA TERMOMETRICA COMPLETA DI CALOTTA IP55
5. DISPOSITIVO DI SICUREZZA LAMPEGGIANTE CON FINECORSA APPLICATO SULLA PORTELLA DELL'ARMADIO
6. TRASFORMATORE DI ISOLAMENTO DA 50kVA (57x56x42 CM)
7. SCHERMO DI PROTEZIONE IN PLEXIGLAS
8. COLLEG. CARCASSA TRAFO A TERRA

FRONTE QUADRO QVC

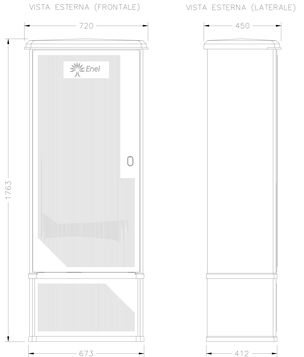

ARMADIO IN VTR CONFORME A SPEC. ENEL DS4558.
SERRATURA A DOPPIA CHIUSURA CONFORME A SPEC. ENEL DS4541
GRADO DI PROTEZIONE IP55 (60529)
GRADO DI RESISTENZA MECCANICA IK10 (CEI EN 62262)

COMMITTENTE

RFI RETE FERROVIARIA ITALIANA
GRUPPO FERROVIE DELLO STATO ITALIANE

PROGETTAZIONE

ITALFERR
GRUPPO FERROVIE DELLO STATO ITALIANE

DIRETTRICE FERROVIARIA MESSINA-CATANIA-PALERMO
NODO DI CATANIA

U.O. TECNOLOGIE SUD

PROGETTO DEFINITIVO

INTERRAMENTO LINEA FS9 IL PROLUNGAMENTO DELLA PISTA DELL'AEROPORTO DI FONTANAROSSA E PER LA MESSA A STI DEL TRATTO DI LINEA INTERESSATO.

Cabina TE del Simeto
Viste di Assieme Quadri di BT

SCALA: 1 : 10

COMMESSA	LOTTO	FASE	ENTE	TIPO DOC.	OPERA/DISCIPLINA	PROGR.	REV.
RS3V	00	D	R7	BK	SE0701V0	001	A

Rev.	Descrizione	Redatto	Data	Verificato	Data	Approvato	Data	Autorizzato Data
A	Prima Emissione	G. Cocco	Giugno 2010	V. Cutrona	Giugno 2010	P. Ricciardi	Giugno 2010	A. Vitale Giugno 2010

Ing. A. VITALE Nr. 21 Sez. A
Provincia di Roma
Data 2010

Cod. File: RS3V00D07BK SE0701V0001A.dwg Scala: 1:10 Pl. 297 x 420

G. CAD