VISTA ESTERNA (FRONTALE)

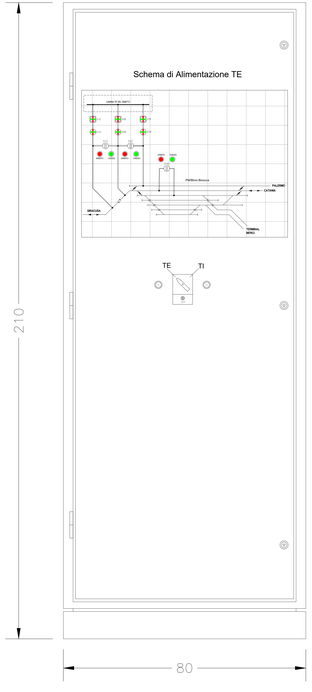

VISTA ESTERNA (LATERALE)

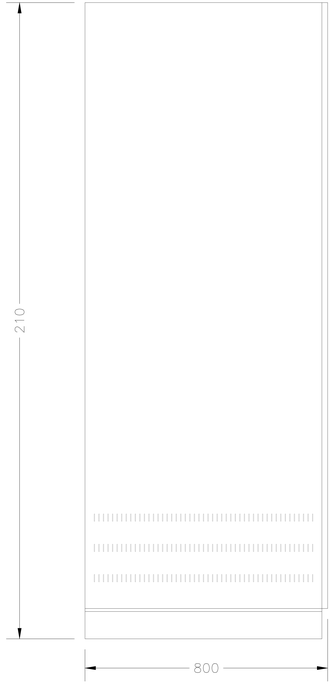

VISTA INTERNA (FRONTALE)

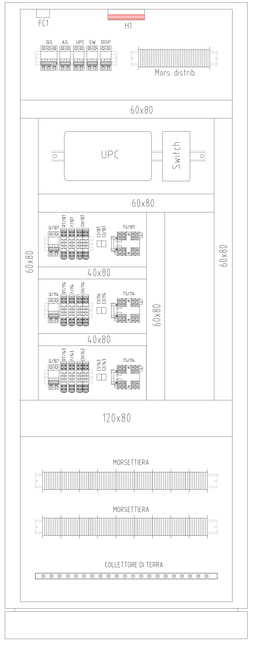

DETTAGLIO SINOTTICO COMANDO SEZ. TE

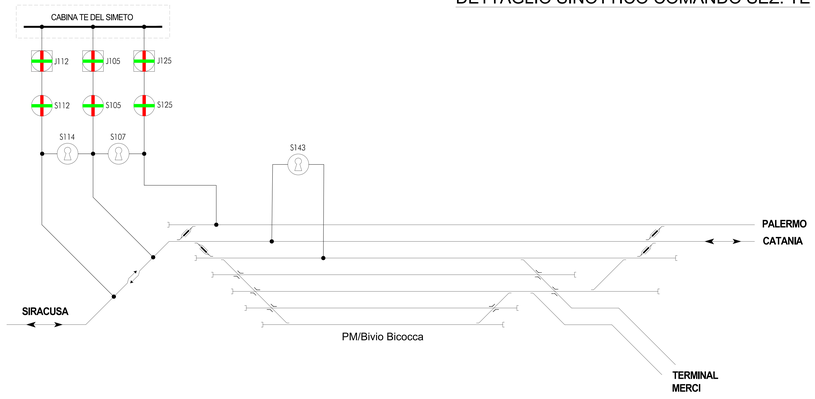

LEGENDA

TE TI	Manipolatore Telecomando Incluso/Escluso
	Indicatore luminoso posizione extrarapido/sezionatore I Fila
	Inteblocco a chiave
APERTO CHIUSO	Segnalazione Sez. II Fila Aperto/Chiuso
	Indicatore luminoso TE/TI

COMMITTENTE:

RFI RETE FERROVIARIA ITALIANA
GRUPPO FERROVIE DELLO STATO ITALIANE

PROGETTAZIONE:

ITALFERR
GRUPPO FERROVIE DELLO STATO ITALIANE

DIRETTRICE FERROVIARIA MESSINA-CATANIA-PALERMO
NODO DI CATANIA

U.O. TECNOLOGIE SUD

PROGETTO DEFINITIVO

INTERRAMENTO LINEA PER IL PROLUNGAMENTO DELLA PISTA DELL'AEROPORTO DI FONTANAROSSA E PER LA MESSA A STI DEL TRATTO DI LINEA INTERESSATO.

Cabina TE del Simeto
Viste di Assieme Quadro Sezionatori di II Fila

SCALA: 1 : 10

COMMESSA	LOTTO	FASE	ENTE	TIPO DOC.	OPERA/DISCIPLINA	PROGR.	REV.
RS3H	03	D	67	BK	SE0100	005	A

Rev.	Descrizione	Redatto	Data	Verificato	Data	Approvato	Data	Autorizzato Data
A	Emissione Esecutiva	G. Cristiano	02/2020	G. Cristiano	02/2020	A. Vitale	02/2020	A. Pinzio 02/2020

File: RS3H03D67BK0301000005A - ASSIEME ARMADIO SEZ II FILA — n. Elab.: