VISTE ESTERNE

FRONTE A PORTA CHIUSA

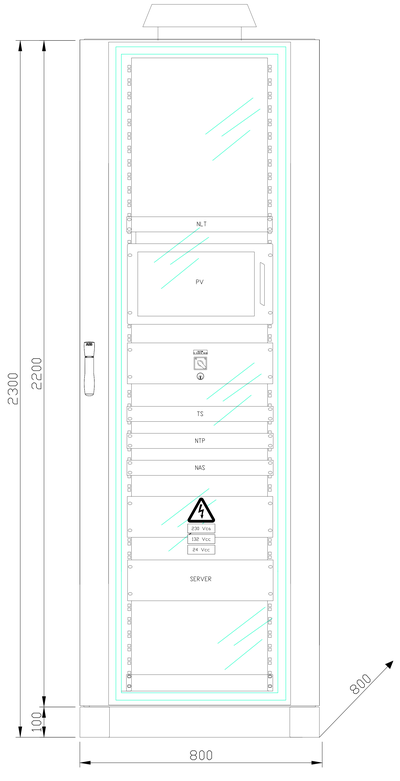

RETRO A PORTA CHIUSA

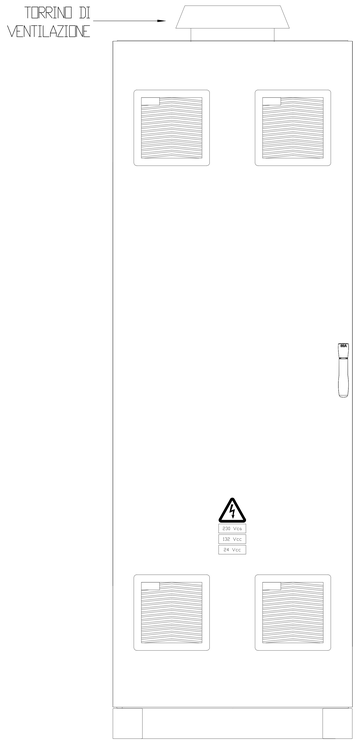

VISTE DI DETTAGLIO

FRONTE A PORTA APERTA

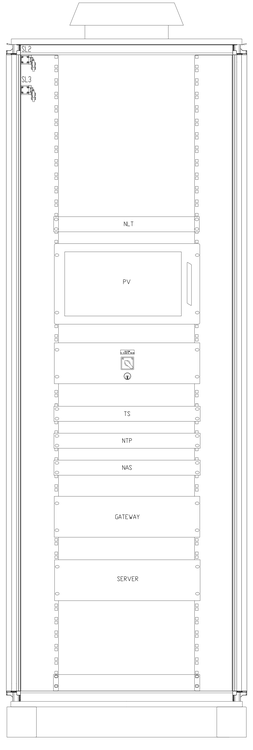

RETRO A PORTA APERTA

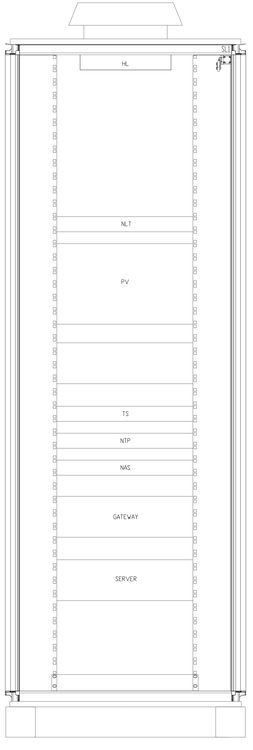

FIANCO INTERNO DESTRO

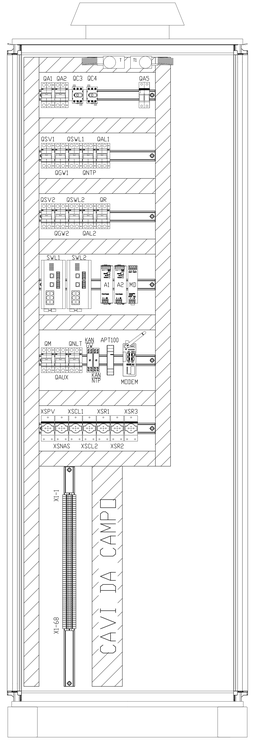

COMMITTENTE:

RFI RETE FERROVIARIA ITALIANA
GRUPPO FERROVIE DELLO STATO ITALIANE

PROGETTAZIONE:

ITALFERR
GRUPPO FERROVIE DELLO STATO ITALIANE

DIRETTRICE FERROVIARIA MESSINA-CATANIA-PALERMO
NODO DI CATANIA

U.O. TECNOLOGIE SUD

PROGETTO DEFINITIVO

INTERRAMENTO LINEA PER IL PROLUNGAMENTO DELLA PISTA DELL'AEROPORTO DI FONTANAROSSA E PER LA MESSA A STI DEL TRATTO DI LINEA INTERESSATO.

Cabina TE del Simeto
Viste di Assieme Armadio UCA

SCALA: 1 : 10

COMMESSA	LOTTO	FASE	ENTE	TIPO DOC.	OPERA/DISCIPLINA	PROGR.	REV.
RS3H	03	D	67	BK	SE0100	006	A

Rev.	Descrizione	Redatto	Data	Verificato	Data	Approvato	Data	Autorizzato Data
A	Emissione Esecutiva	G. Crescenzo	02/2020	G. Crescenzo	02/2020	A. Pirrello	02/2020	A. Pirrello 02/2020

File: RS3H03D67BK0010006A - ASSIEME ARMADIO UCA_REV2

n. Elab.: