SEZ.NUM. 93-1 PROGR. 0.007
PARZ. 0.000

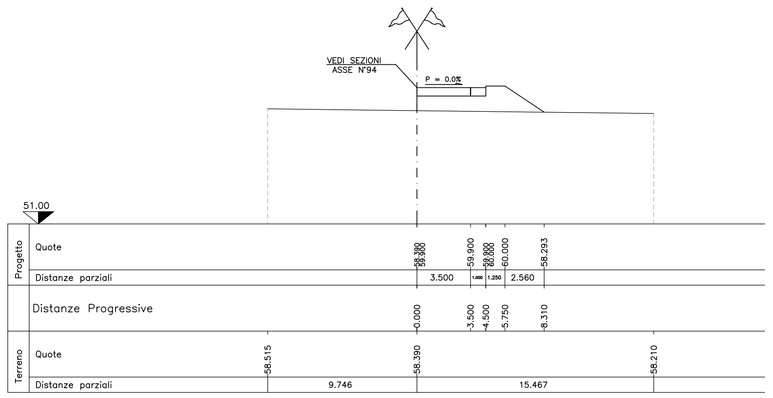

SEZ.NUM. 93-2 PROGR. 35.307
PARZ. 35.300

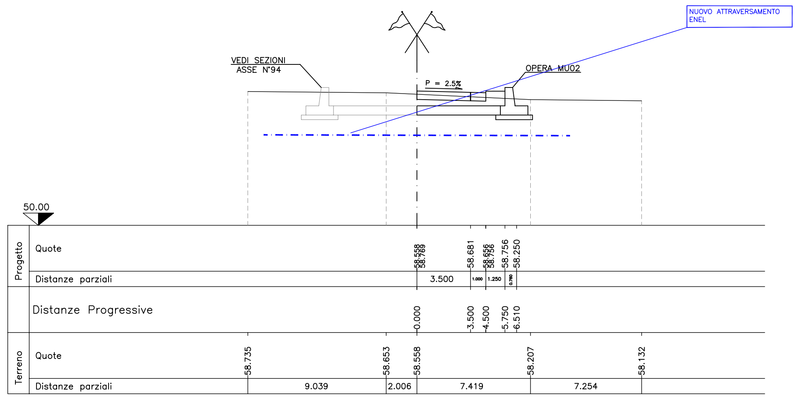

SEZ.NUM. 93-3 PROGR. 55.307
PARZ. 20.000

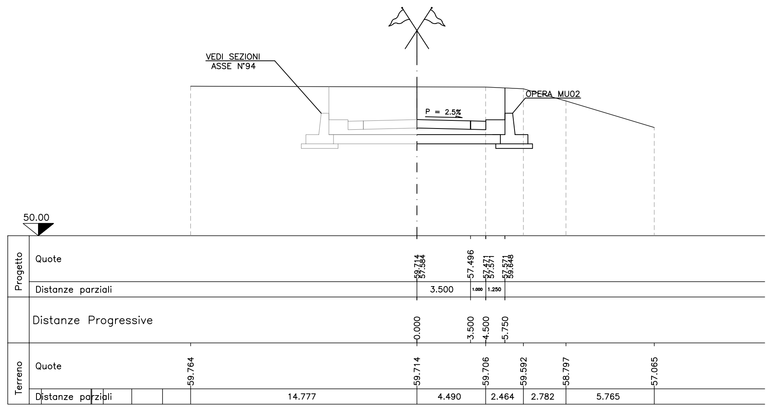

SEZ.NUM. 93-4 PROGR. 75.307
PARZ. 20.000

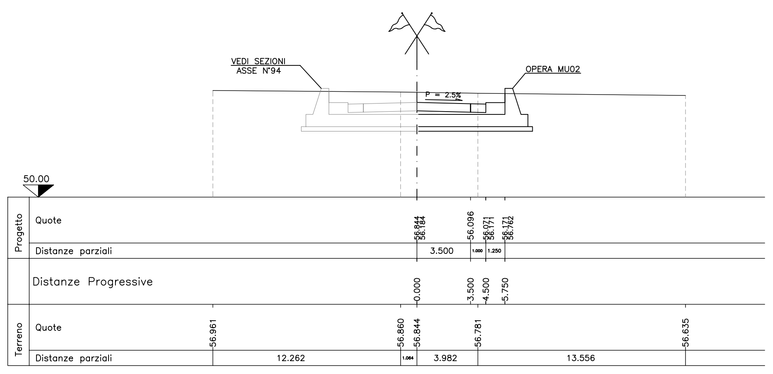

SEZ.NUM. 93-5 PROGR. 95.307
PARZ. 20.000

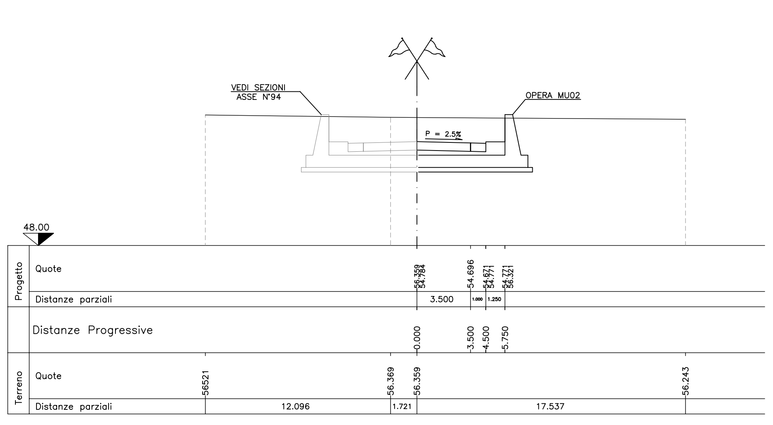

SEZ.NUM. 93-6 PROGR. 115.307
PARZ. 20.000

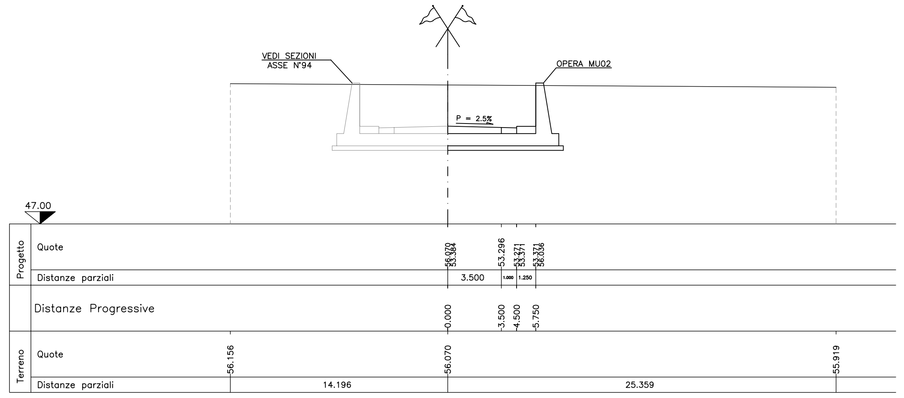

SEZ.NUM. 93-7 PROGR. 135.307
PARZ. 20.000

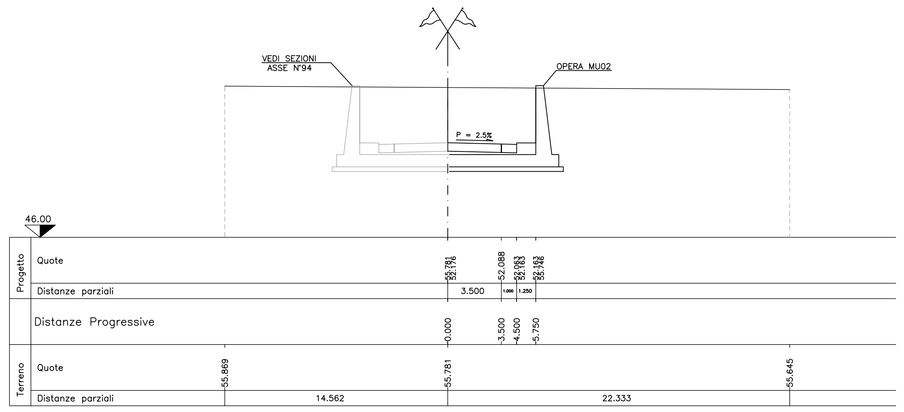

SEZ.NUM. 93-8 PROGR. 155.307
PARZ. 20.000

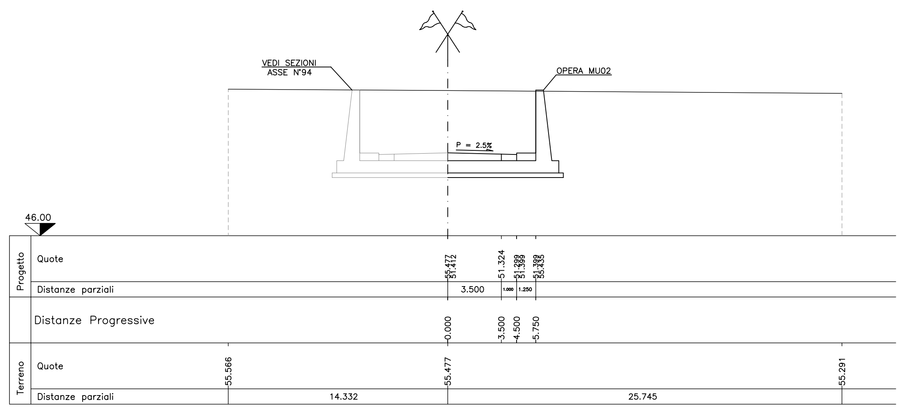

SEZ.NUM. 93-9 PROGR. 174.057
PARZ. 18.750

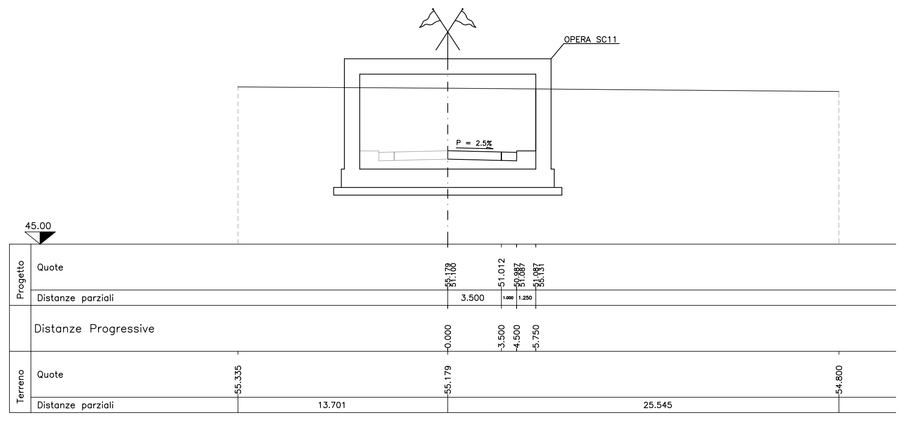

SEZ.NUM. 93-10 PROGR. 174.067
PARZ. 0.010

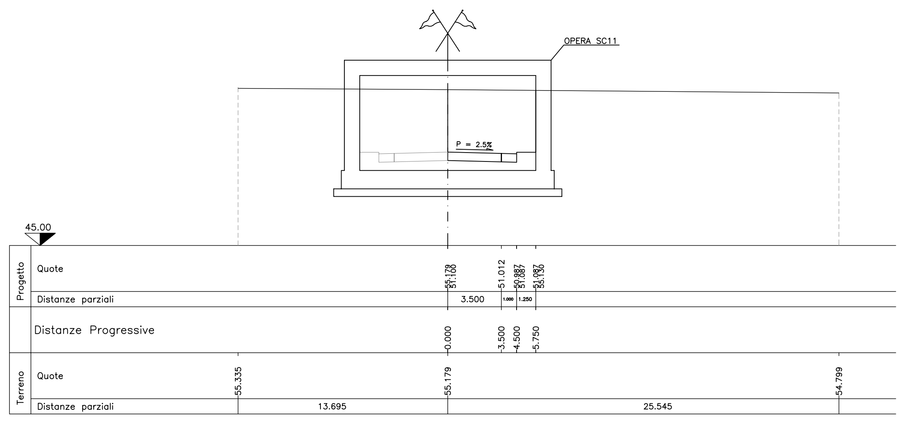

SEZ.NUM. 93-11 PROGR. 212.457
PARZ. 38.390

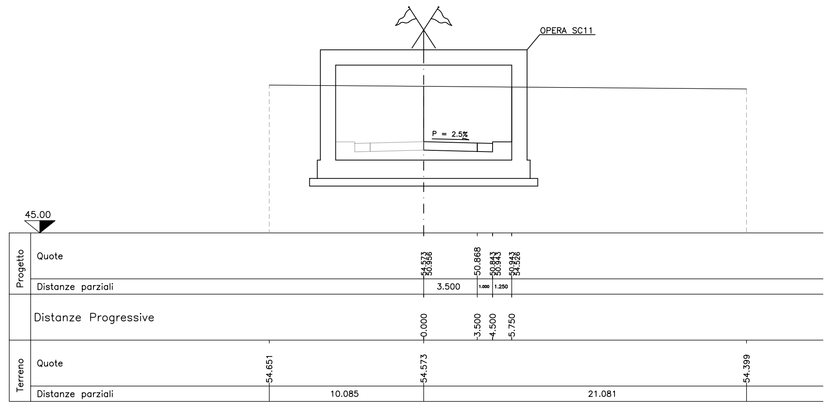

SEZ.NUM. 93-12 PROGR. 212.467
PARZ. 0.010

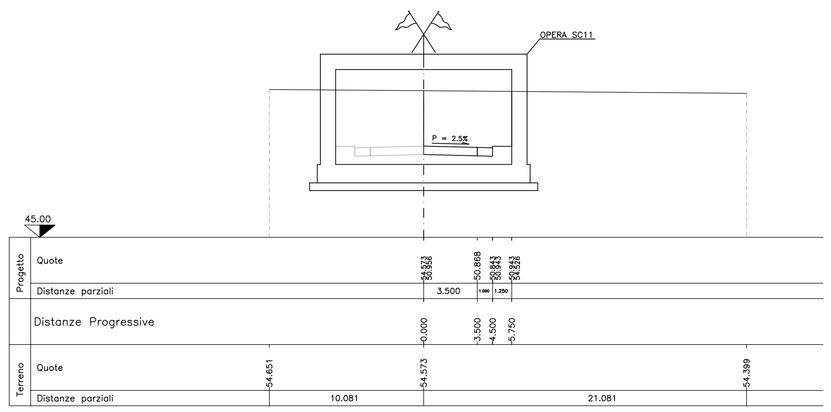

SEZ.NUM. 93-13 PROGR. 232.787
PARZ. 20.320

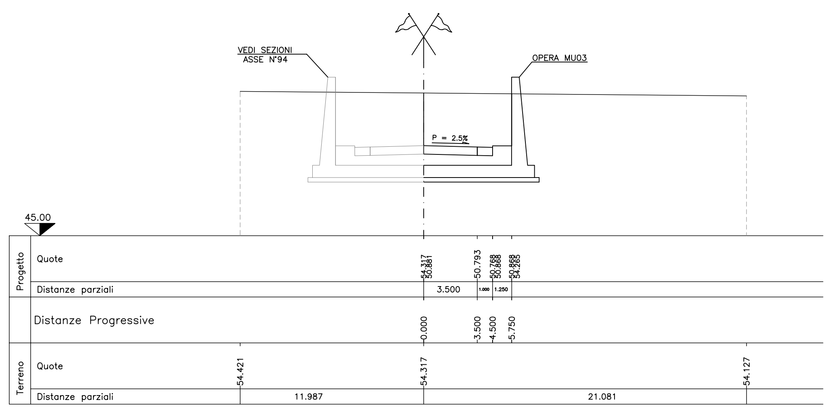

SEZ.NUM. 93-14 PROGR. 259.236
PARZ. 26.449

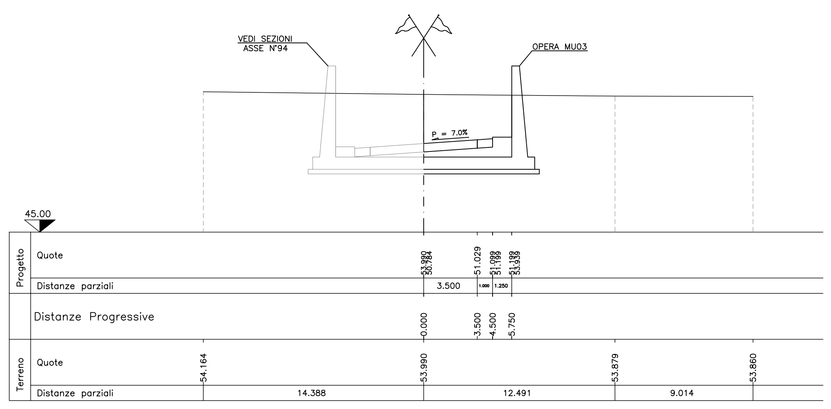

SEZ.NUM. 93-15 PROGR. 275.306
PARZ. 16.070

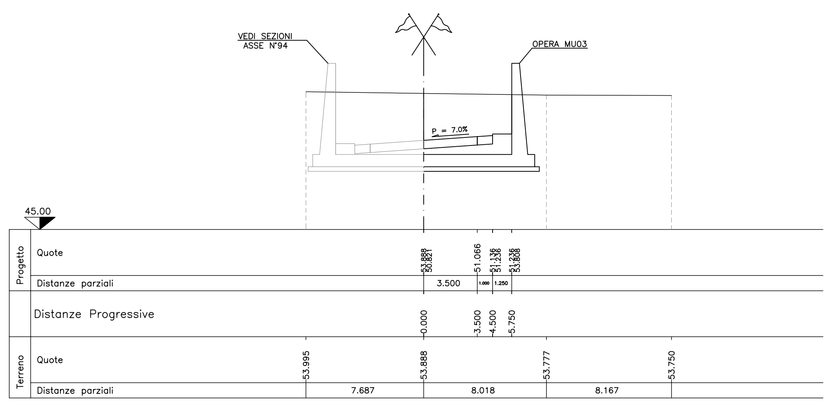

Anas SpA

DIREZIONE CENTRALE PROGETTAZIONE

S.S. N. 9 "Via Emilia"
Variante di Casalpusterlengo ed eliminazione passaggio a livello sulla SP ex S.S. N. 234

PROGETTO DEFINITIVO

CONTRIBUTI SPECIALISTICI

TECNOSTUDIO BIEFFE S.R.L.
VIA MAZZETTI 7
FONTANELLATO (PR)
COMPONENTE STRADALE E STRUTTURALE; SICUREZZA, COORDINAMENTO, FASAGGI DI CANTIERE, MOVIMENTAZIONE DI CAVA; RILIEVI E COMPUTAZIONE

CONSORZIO MUZZA BASSA LODIGIANA
VIA NINO DALL'ORO, 4 - LODI
COMPONENTE IDRAULICA

ARCH. MADDALENA GIOIA GIBELLI
VIA SENATO, 45
MILANO
COMPONENTE PAESAGGISTICA ED AMBIENTALE

P I GIOVANNI PERRI
VIA PRIORATO, 16
FONTANELLATO (PR)
COMPONENTE IMPIANTISTICA, TECNOLOGICA ED ILLUMINOTECNICA

CLTRA S.R.L.
VIALE LOMBARDIA, 5
MILANO;
Architettura e Ingegneria con
L.C.E. SRL
VIA DEI PLATANI, 7
OPERA
COMPONENTE TRASPORTISTICA ED ACUSTICA

I PROGETTISTI
Arch. Savino GARILLI PROVINCIA DI LODI
Iscritto all'Ordine degli Architetti della Provincia di Piacenza al n° 280

Ing. Antonio SIMONE COMUNE DI CASALPUSTERLENGO
Iscritto all'ordine degli Ingegneri della provincia di Foggia al n° 1270

IL GEOLOGO
Dott. Geol. Gianluca CANTARELLI
Iscritto all'Ordine dei Geologi dell'Emilia-Romagna al n° 359
via Malpighi, 2
FERRARA (FR)

COORDINATORE PER LA SICUREZZA IN FASE DI PROGETTAZIONE
Geom: Fiorenzo BERGAMASCHI
Iscritto all'albo dei Geometri della Provincia di Parma al n° 1606
via Mazzetti, 7
FONTANELLATO (FR)

VISTO:IL RESPONSABILE DEL PROCEDIMENTO
Ing Massimo SIMONINI

DATA

PROTOCOLLO

SEZIONI TRASVERSALI ASSE 93 DA SEZ. 93-1 A SEZ. 93-15

CODICE PROGETTO

REV.	DESCRIZIONE	DATA	VERIFICATO RESP. TECNICO	CONTROLLATO RESP. OTTIMIZZARIO	APPROVATO RESP. DI SETTORE
D	RECEPIMENTO PRESCRIZIONI ISTRUTTORIA ANAS				
C	RECEPIMENTO PRESCRIZIONI CONFERENZA DEI SERVIZI	FEBBRAIO 2011			
B	VERIFICA DI OTTEMPERANZA AL DECRETO VIA	APRILE 2010			
A	PRIMA CONSEGNA PROGETTO	MARZO 2009			

Codice Elaborato: SA05 1574

Data Revisione: FEBBRAIO 2011

REV. C FOGLIO 01 DI 01

Scala: 1:200

NOME FILE SA05 1574 SEZIONI TRASVERSALI ASSE 93 DA SEZ. 93-1 A SEZ. 93-15.dwg