SEZ.NUM. 93-16 PROGR. 295.306 PARZ. 20.000

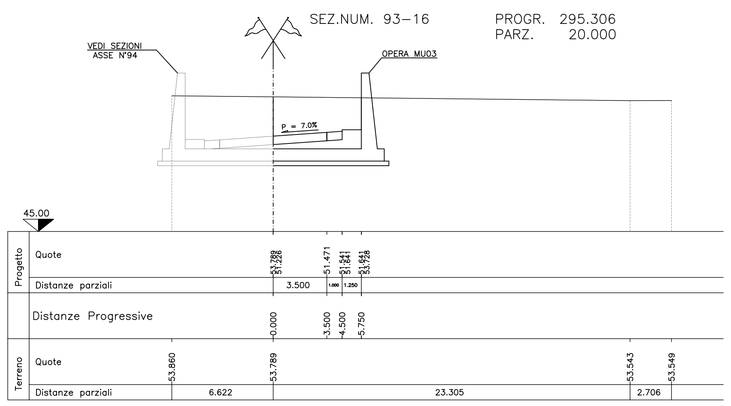

SEZ.NUM. 93-17 PROGR. 308.884 PARZ. 13.578

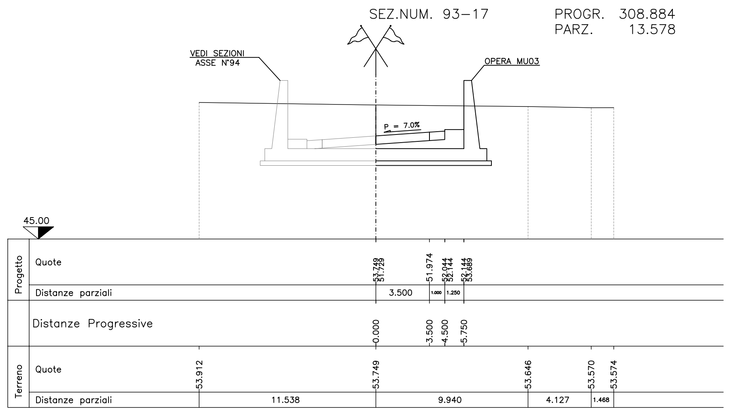

SEZ.NUM. 93-18 PROGR. 320.000 PARZ. 11.116

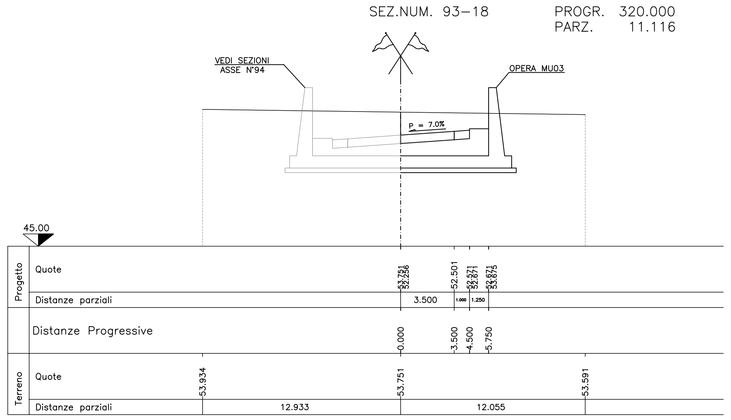

SEZ.NUM. 93-19 PROGR. 335.306 PARZ. 15.306

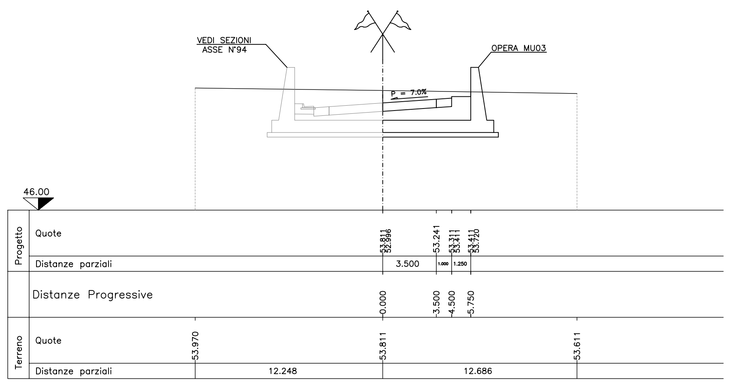

SEZ.NUM. 93-20 PROGR. 355.306 PARZ. 20.000

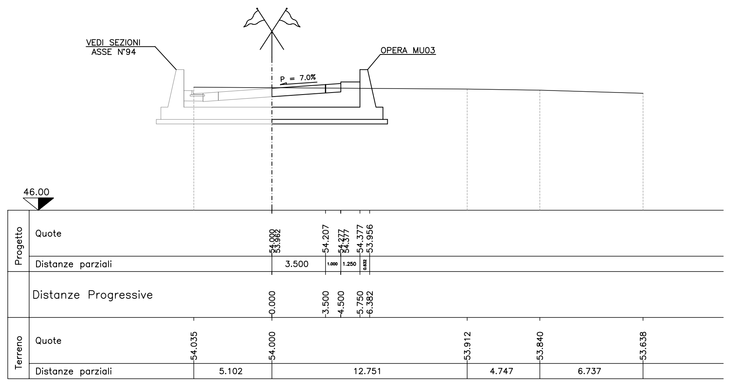

SEZ.NUM. 93-21 PROGR. 358.532 PARZ. 3.226

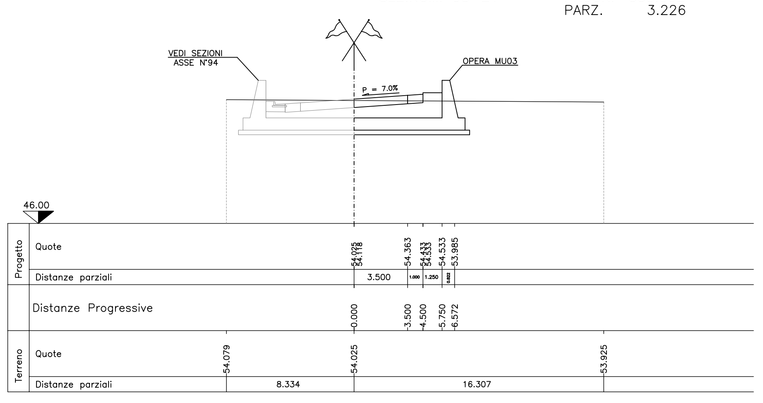

SEZ.NUM. 93-22 PROGR. 380.679 PARZ. 22.147

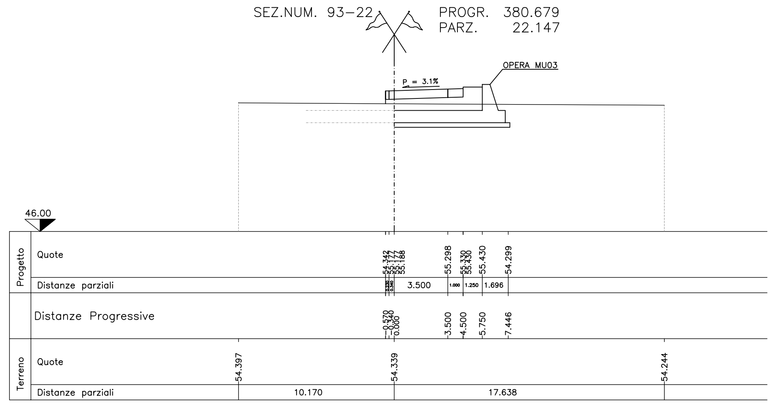

SEZ.NUM. 93-23 PROGR. 386.759 PARZ. 6.080

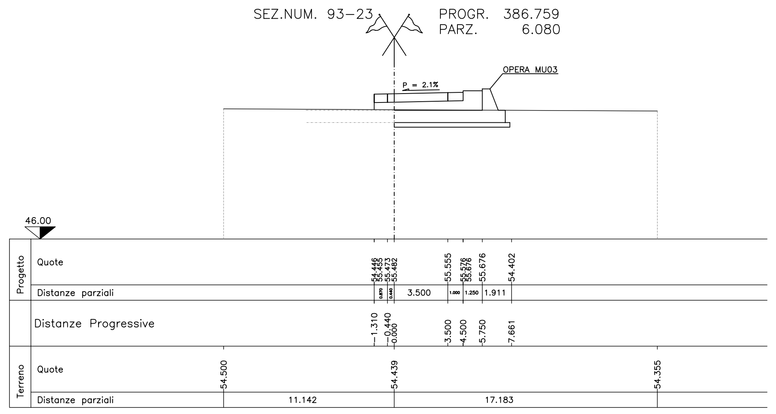

SEZ.NUM. 93-24 PROGR. 390.962 PARZ. 4.203

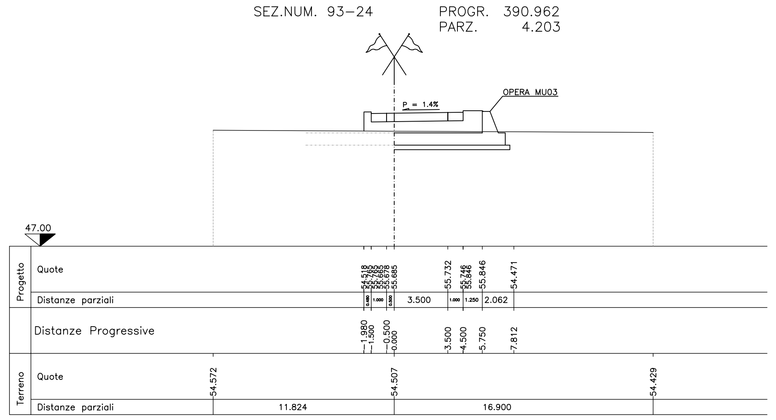

SEZ.NUM. 93-25 PROGR. 394.524 PARZ. 3.562

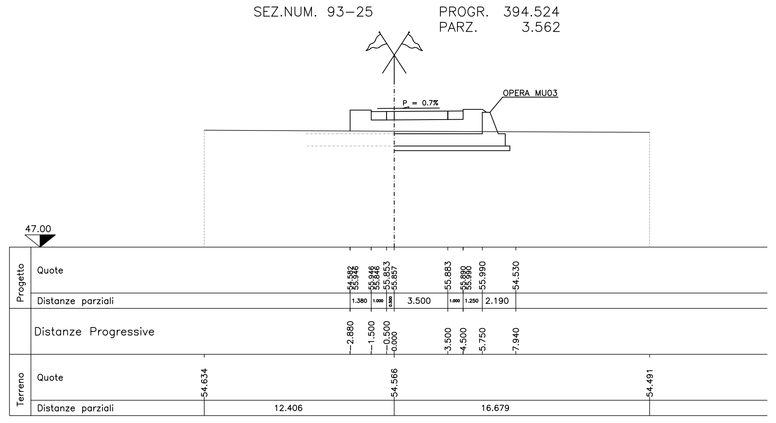

SEZ.NUM. 93-26 PROGR. 409.520 PARZ. 14.996

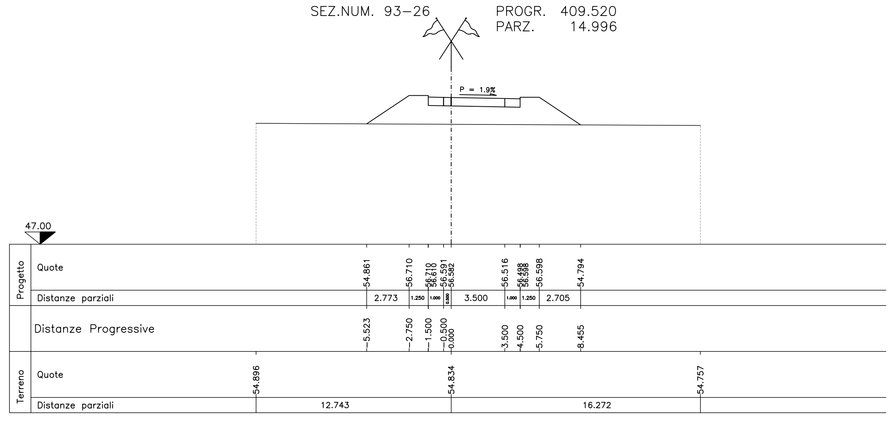

SEZ.NUM. 93-27 PROGR. 438.970 PARZ. 29.450

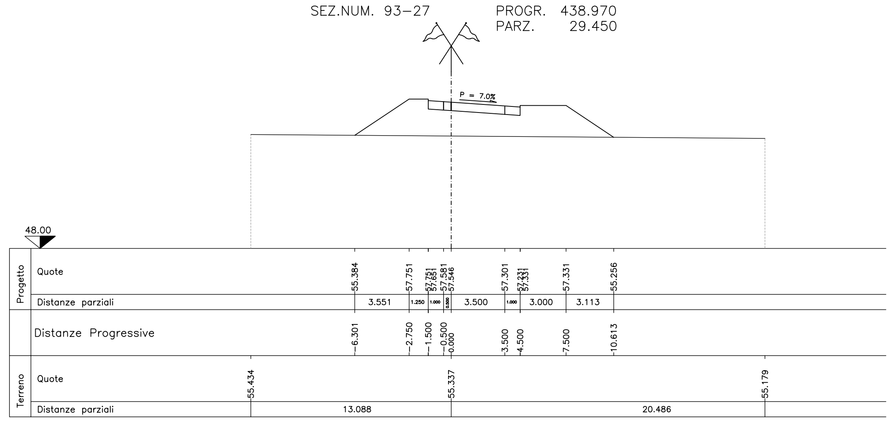

SEZ.NUM. 93-28 PROGR. 454.295 PARZ. 15.325

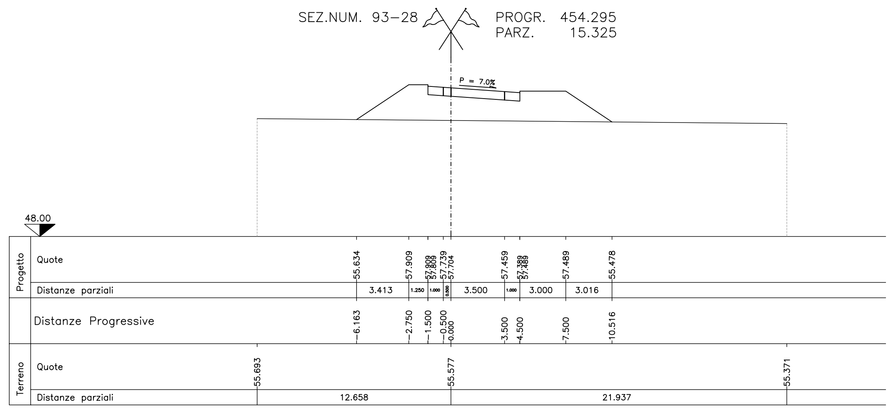

SEZ.NUM. 93-29 PROGR. 468.535 PARZ. 14.240

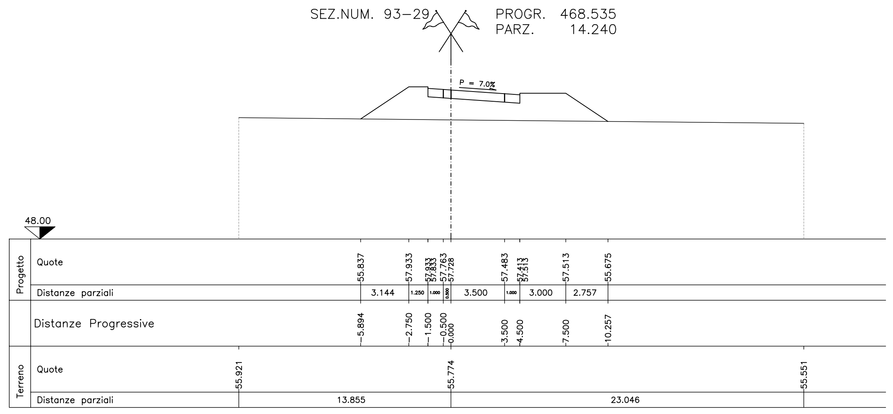

SEZ.NUM. 93-30 PROGR. 487.988 PARZ. 19.453

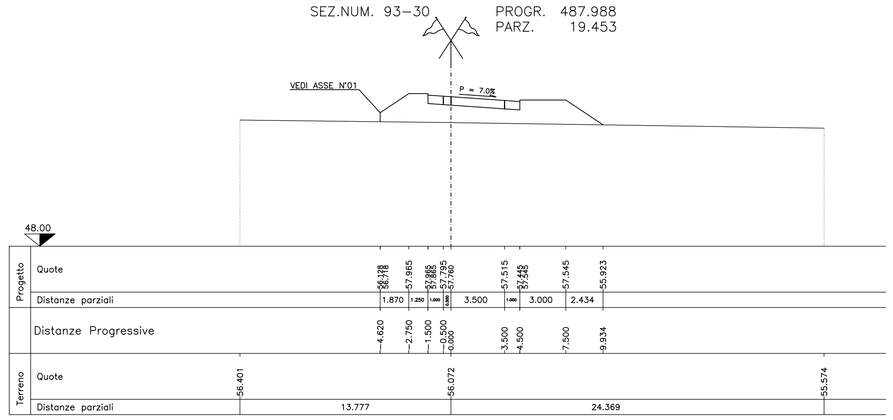

SEZ.NUM. 93-31 PROGR. 504.735 PARZ. 16.747

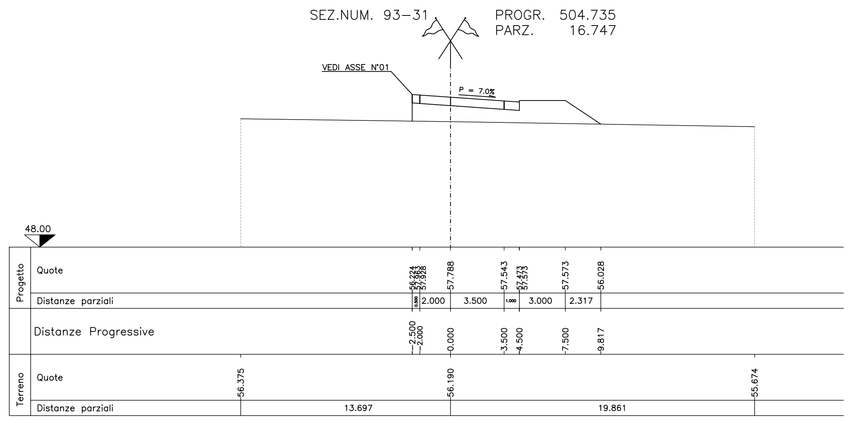

SEZ.NUM. 93-32 PROGR. 532.568 PARZ. 27.833

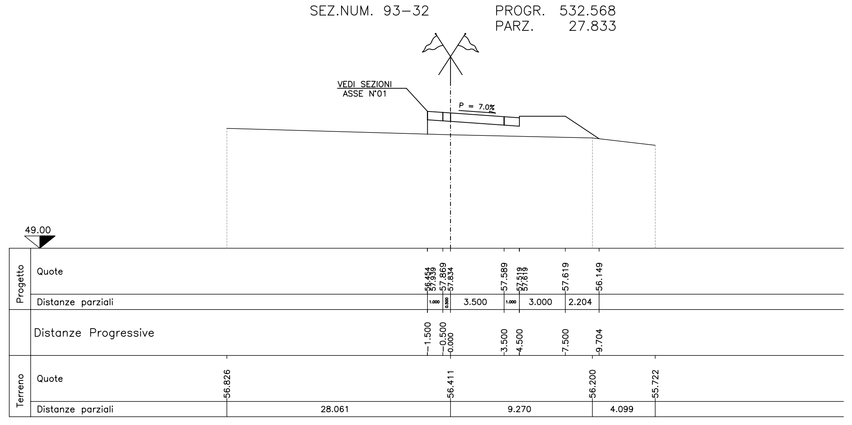

Anas SpA

DIREZIONE CENTRALE PROGETTAZIONE

S.S. N. 9 "Via Emilia"
Variante di Casalpusterlengo ed eliminazione passaggio a livello sulla SP ex S.S. N. 234

PROGETTO DEFINITIVO

CONTRIBUTI SPECIALISTICI

TECNOSTUDIO BIEFFE S.R.L.
VIA MAZZETTI 7
FONTANELLATO (PR)
COMPONENTE STRADALE E STRUTTURALE: SICUREZZA COORDINAMENTO, FASAGGI DI CANTIERE, MOVIMENTAZIONE DI CAVA: RILIEVI E COMPUTAZIONE

CONSORZIO MUZZA BASSA LODIGIANA
VIA NINO DALL'ORO, 4 - LODI
COMPONENTE IDRAULICA

ARCH. MADDALENA GIOIA OBELLI
VIA SENATO,.45
MILANO
COMPONENTE PAESAGGISTICA ED AMBIENTALE

P I GIOVANNI PERRI
VIA PRIORATO, 16
FONTANELLATO (PR)
COMPONENTE IMPIANTISTICA, TECNOLOGICA ED ILLUMINOTECNICA

CLTRA S.R.L.
VIALE LOMBARDIA, 5
MILANO,
IN COLLABORAZIONE CON
L.C.E. SRL
VIA DEI PLATANI, 7
OPERA
COMPONENTE TRASPORTISTICA ED ACUSTICA

I PROGETTISTI
Arch. Savino GARILLI PROVINCIA DI LODI
Iscritto all'Ordine degli Architetti della Provincia di Piacenza al n° 290

Ing. Antonio SIMONE COMUNE DI CASALPUSTERLENGO
Iscritto all'ordine degli Ingegneri della provincia di Foggia al n° 1270

IL GEOLOGO
Dott. Geol. Gianluca CANTARELLI
Iscritto all'Ordine dei Geologi dell'Emilia-Romagna al n° 334
via Malpeli, 2
FIDENZA (PR)

COORDINATORE PER LA SICUREZZA IN FASE DI PROGETTAZIONE
Geom: Fiorenzo BERGAMASCHI
Iscritto all'Albo degli dei Geometri della Provincia di Parma al n° 1606
via Mazzetti,
FONTANELLATO (PR)

VISTO:IL RESPONSABILE DEL PROCEDIMENTO
Ing Massimo SIMONINI

DATA

PROTOCOLLO

SEZIONI TRASVERSALI ASSE 93 DA SEZ. 93-16 A SEZ. 93-32

CODICE PROGETTO

REV.	DESCRIZIONE	DATA	VERIFICATO RESP. TECNICO	CONTROLLATO RESP. DITTA/NARD	APPROVATO RESP. DI SETTORE
D	RECEPIMENTO PRESCRIZIONI ISTRUTTORIA ANAS				
C	RECEPIMENTO PRESCRIZIONI CONFERENZA DEI SERVIZI	FEBBRAIO 2011			
B	VERIFICA DI OTTEMPERANZA AL DECRETO VIA	APRILE 2010			
A	PRIMA CONSEGNA PROGETTO	MARZO 2009			

Codice Elaborato: SA05 1575

Data Revisione: FEBBRAIO 2011

REV. C | FOGLIO 01 di 01 | Scala: 1:200

NOME FILE: SA05 1575 SEZIONI TRASVERSALI ASSE 93 DA SEZ. 93-16 A SEZ. .dwg