

COMMITTENTE:



PROGETTAZIONE:



**DIRETTRICE FERROVIARIA MESSINA-CATANIA-PALERMO
NODO DI CATANIA**

U.O. TECNOLOGIE SUD

PROGETTO DEFINITIVO

**INTERRAMENTO LINEA PER IL PROLUNGAMENTO DELLA PISTA
DELL'AEROPORTO DI FONTANAROSSA E PER LA MESSA A STI DEL
TRATTO DI LINEA INTERESSATO.**

Lotto 2
SCHEMA GENERALE ALIMENTAZIONI

SCALA:

- : -

COMMESSA LOTTO FASE ENTE TIPO DOC. OPERA/DISCIPLINA Progr. REV.

RS3H 02 D 67 DX LF0000 001 A

Rev.	Descrizione	Redatto	Data	Verificato	Data	Approvato	Data	Autorizzato Data
A	Emissione esecutiva	G.SFERRO <i>[Signature]</i>	02/2020	L.SURACE <i>[Signature]</i>	02/2020	S.VANFIORI <i>[Signature]</i>	02/2020	A.PRESTA 02/2020



File: RS3H02D67DXLF0000001A SCHEMA GENERALE ALIMENTAZIONI.DWG

n. Elab.:

INDICE				
PAG.	DESCRIZIONE	REVISIONE		
		A	B	C
01	Cartiglio	*		
02	Indice	*		
03	Architettura sistema di alimentazione Fascio Arrivi e Partenze	*		
04	Architettura sistema di alimentazione Bretella SR-CT	*		
05	Architettura sistema di alimentazione Galleria artificiale (FA03)	*		
06	Architettura sistema di alimentazione Galleria artificiale (FA04)	*		
07	Architettura sistema di alimentazione Terminal Merci (FASE 1)	*		
08	Architettura sistema di alimentazione Terminal Merci (FASE 1)	*		
09	Architettura sistema di alimentazione Terminal Merci (FASE 1)	*		

documento con divieto di riprodurlo, di consegnarlo o di renderlo comunque noto a ditte concorrenti o a terzi senza nostra autorizzazione.





Redatto: G. Sferro

DIRETTRICE FERROVIARIA MESSINA – CATANIA - PALERMO
 INTERRAMENTO LINEA PER IL PROLUNGAMENTO DELLA PISTA AEROPORTO
 FONTANAROSSA E PER LA MESSA A STI DEL TRATTO DI LINEA INTERESSATO

COMMESSA LOTTOFASE ENTE DOC. OPERA/DISCIPLINA Progr. REV. FOGLIO

RS3H 02 D 67 DX LF0000 001 A 002 di 009

ARCHITETTURA DI ALIMENTAZIONE FASCIO ARRIVI/PARTENZE

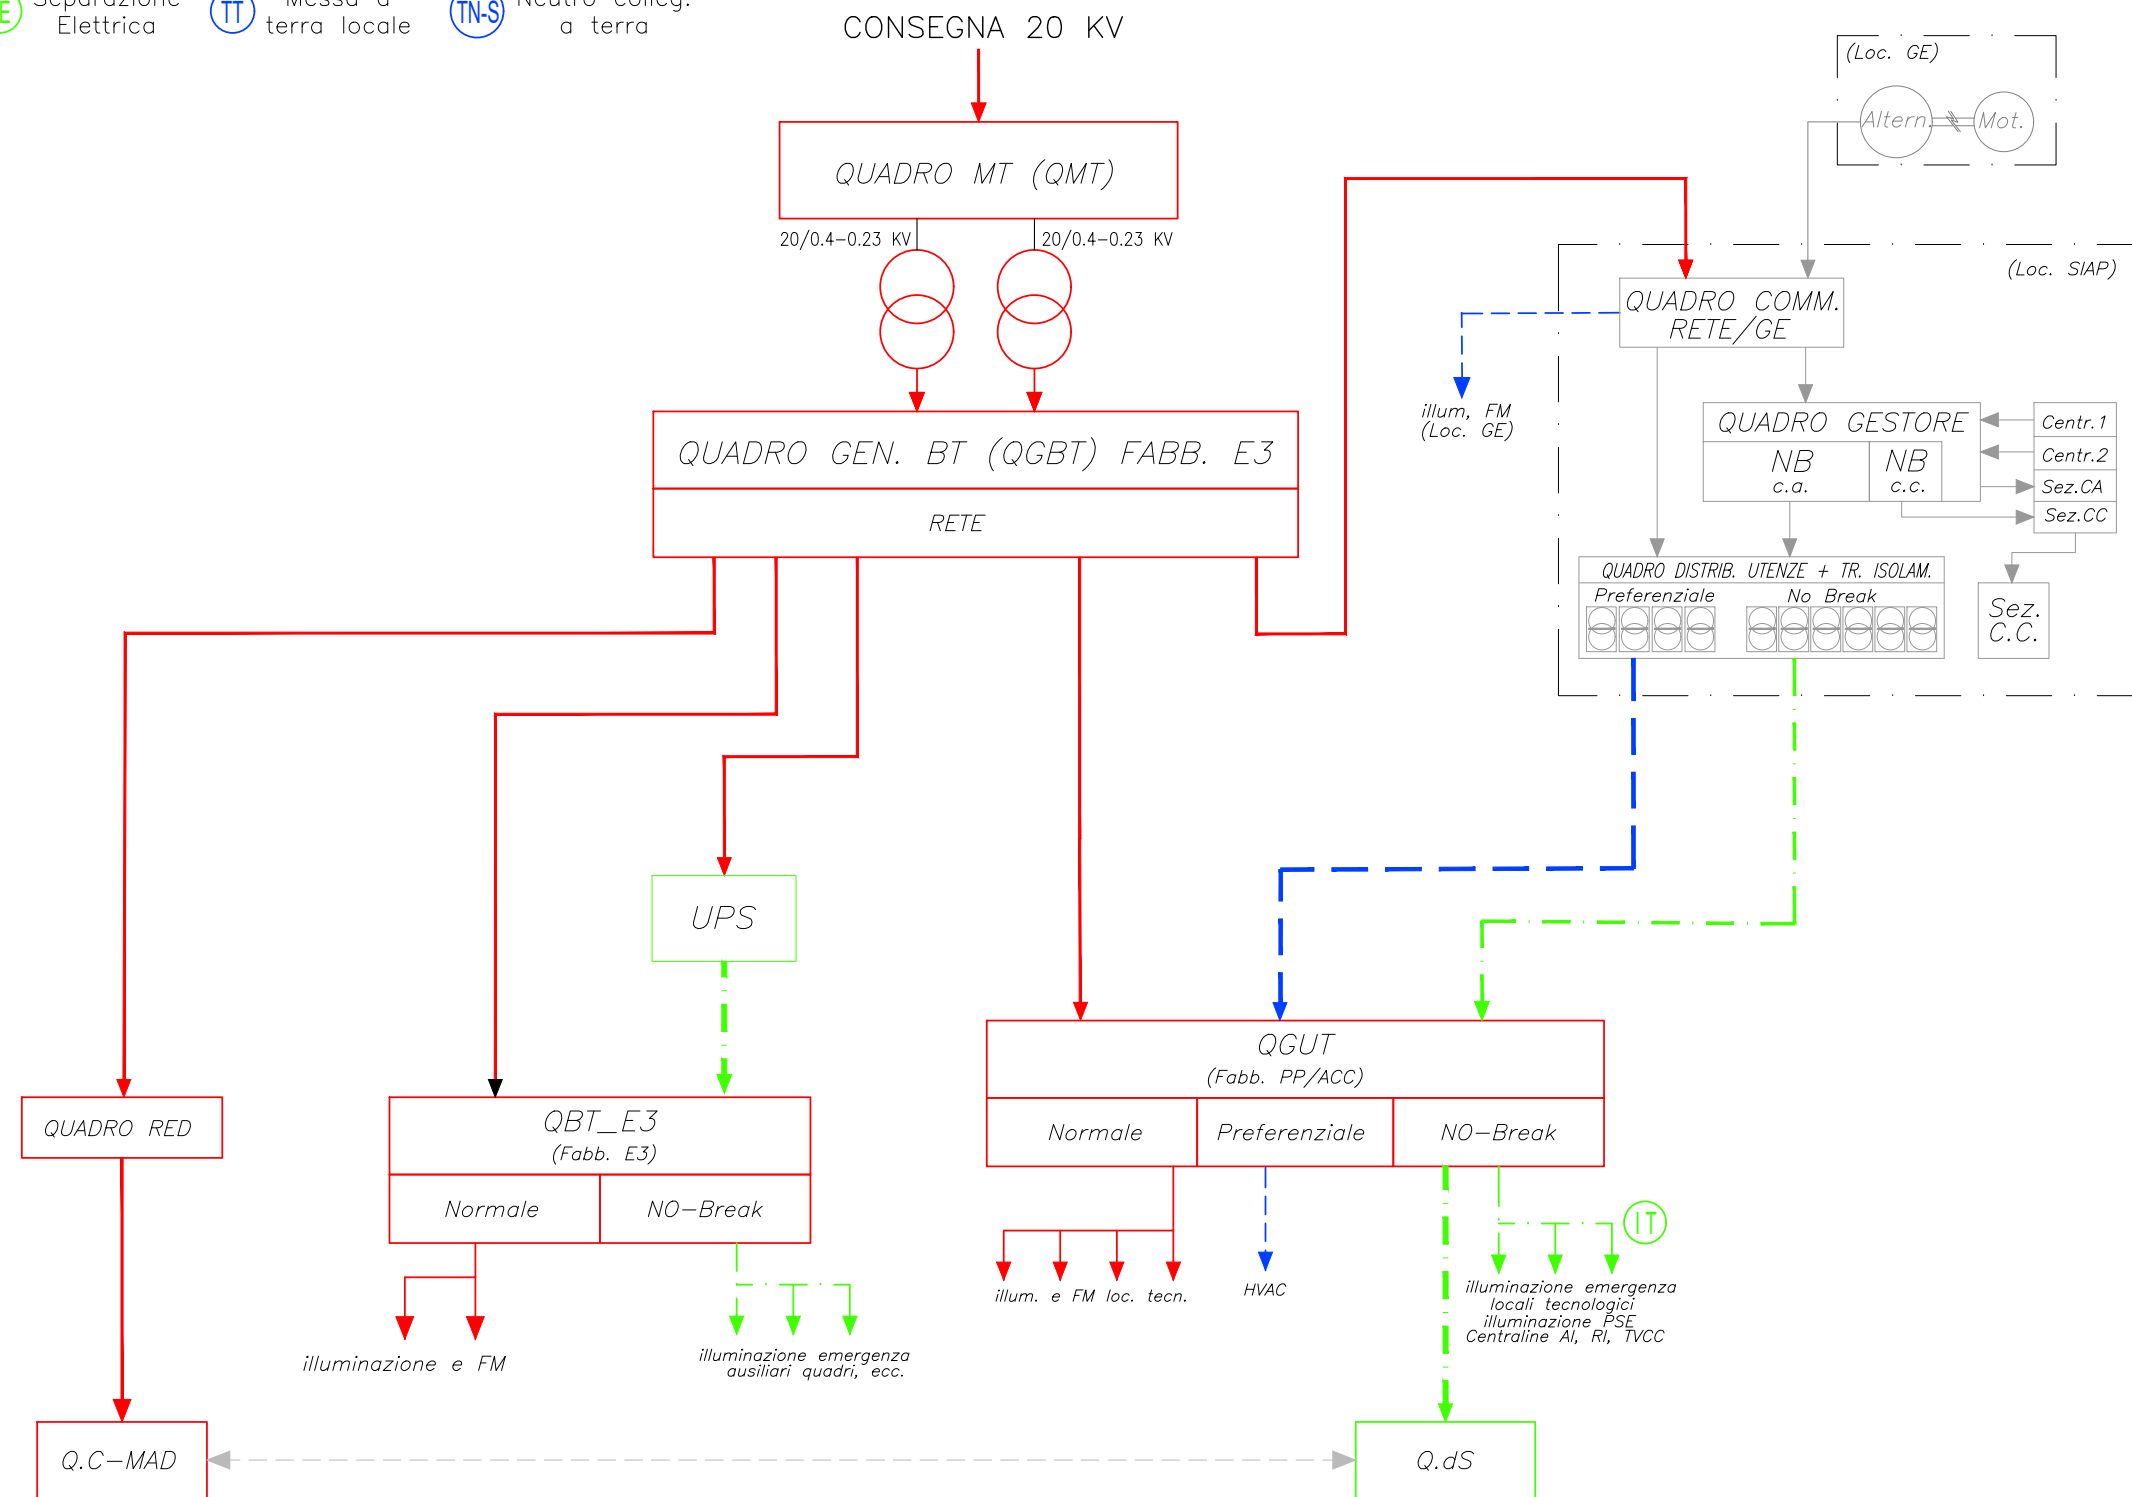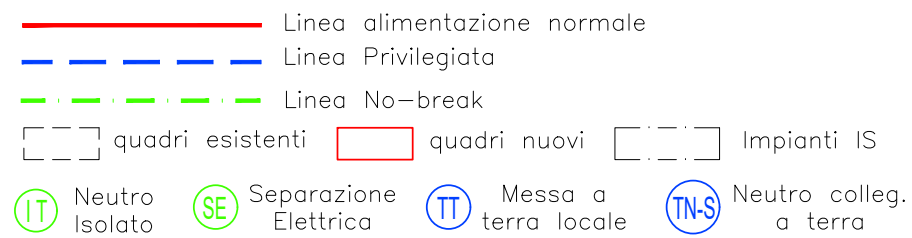

documento con divieto di riprodurlo, di consegnarlo o di renderlo comunque noto a ditte concorrenti o a terzi senza nostra autorizzazione.





Redatto: G. Sferro

DIRETTRICE FERROVIARIA MESSINA – CATANIA - PALERMO
 INTERRAMENTO LINEA PER IL PROLUNGAMENTO DELLA PISTA AEROPORTO
 FONTANAROSSA E PER LA MESSA A STI DEL TRATTO DI LINEA INTERESSATO

COMMESSA LOTTOFASE ENTE DOC. OPERA/DISCIPLINA Progr. REV. FOGLIO
 RS3H 02 D 67 DX LF0000 001 A 003 DI 009

ARCHITETTURA DI ALIMENTAZIONE BRETELLA CT-SR

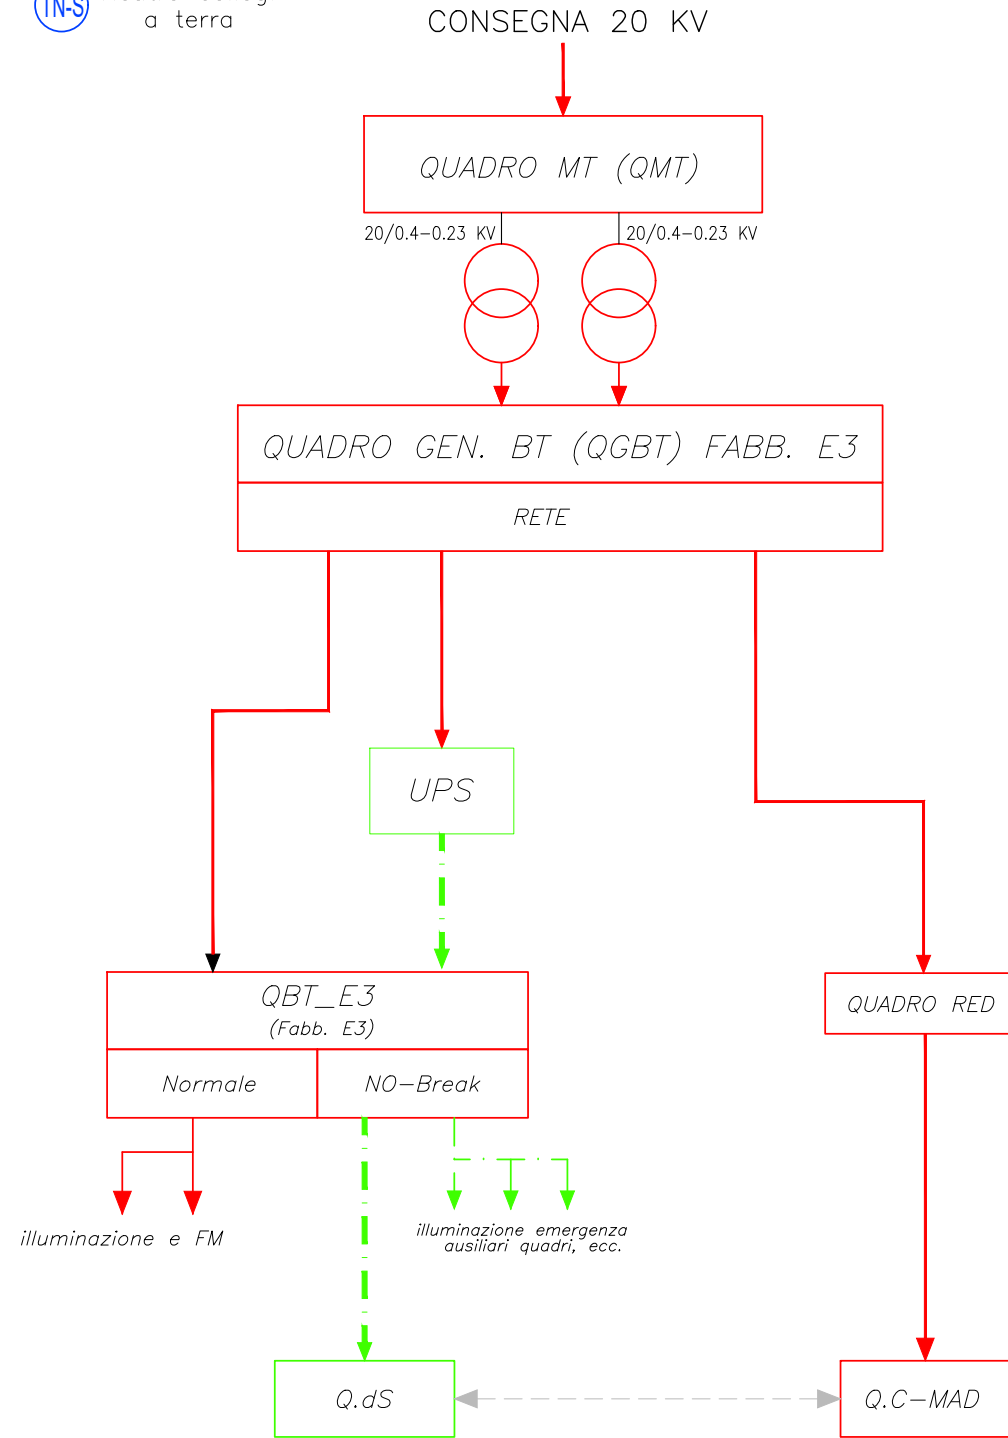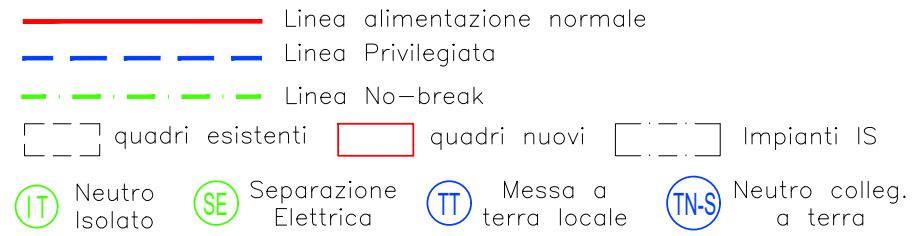

documento con divieto di riprodurlo, di consegnarlo o di renderlo comunque noto a ditte concorrenti o a terzi senza nostra autorizzazione.




Redatto: G. Sferro

DIRETTRICE FERROVIARIA MESSINA – CATANIA - PALERMO
 INTERRAMENTO LINEA PER IL PROLUNGAMENTO DELLA PISTA AEROPORTO
 FONTANAROSSA E PER LA MESSA A STI DEL TRATTO DI LINEA INTERESSATO

COMMESSA LOTTOFASE ENTE DOC. OPERA/DISCIPLINA Progr. REV. FOGLIO
 RS3H 02 D 67 DX LF0000 001 A 004 DI 009

ARCHITETTURA DI ALIMENTAZIONE FA03 (GALLERIA)

- Linea alimentazione normale
- - - Linea Privilegiata
- · - · - Linea No-break
- quadri esistenti quadri nuovi Impianti IS
- IT Neutro Isolato SE Separazione Elettrica TT Messa a terra locale TN-S Neutro colleg. a terra

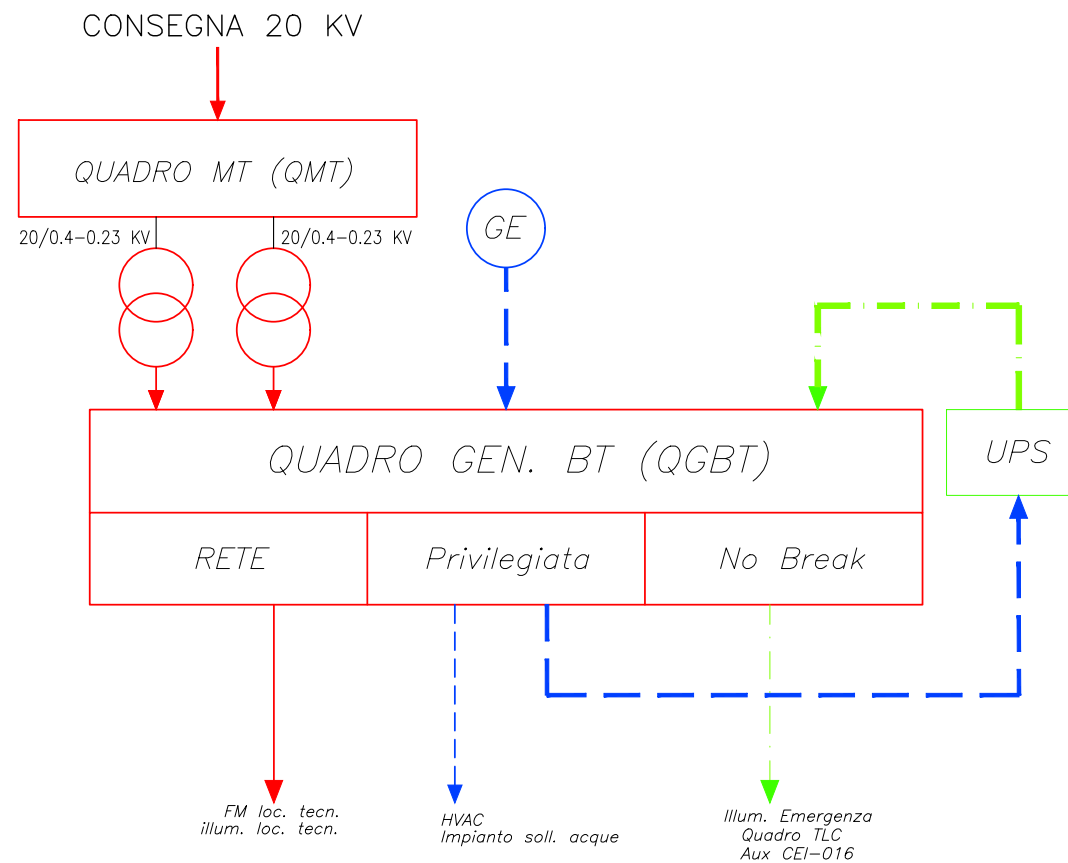

documento con divieto di riprodurlo, di consegnarlo o di renderlo comunque noto a ditte concorrenti o a terzi senza nostra autorizzazione.




Redatto: G. Sferro

DIRETTRICE FERROVIARIA MESSINA – CATANIA - PALERMO
 INTERRAMENTO LINEA PER IL PROLUNGAMENTO DELLA PISTA AEROPORTO
 FONTANAROSSA E PER LA MESSA A STI DEL TRATTO DI LINEA INTERESSATO

COMMESSA LOTTOFASE ENTE DOC. OPERA/DISCIPLINA PROGR. REV. FOGLIO
 RS3H 02 D 67 DX LF0000 001 A 005 DI 009

ARCHITETTURA DI ALIMENTAZIONE FA03 (GALLERIA)

- Linea alimentazione normale
- - - Linea Privilegiata
- · - · - Linea No-break
- quadri esistenti quadri nuovi Impianti IS
- IT Neutro Isolato SE Separazione Elettrica TT Messa a terra locale TN-S Neutro colleg. a terra

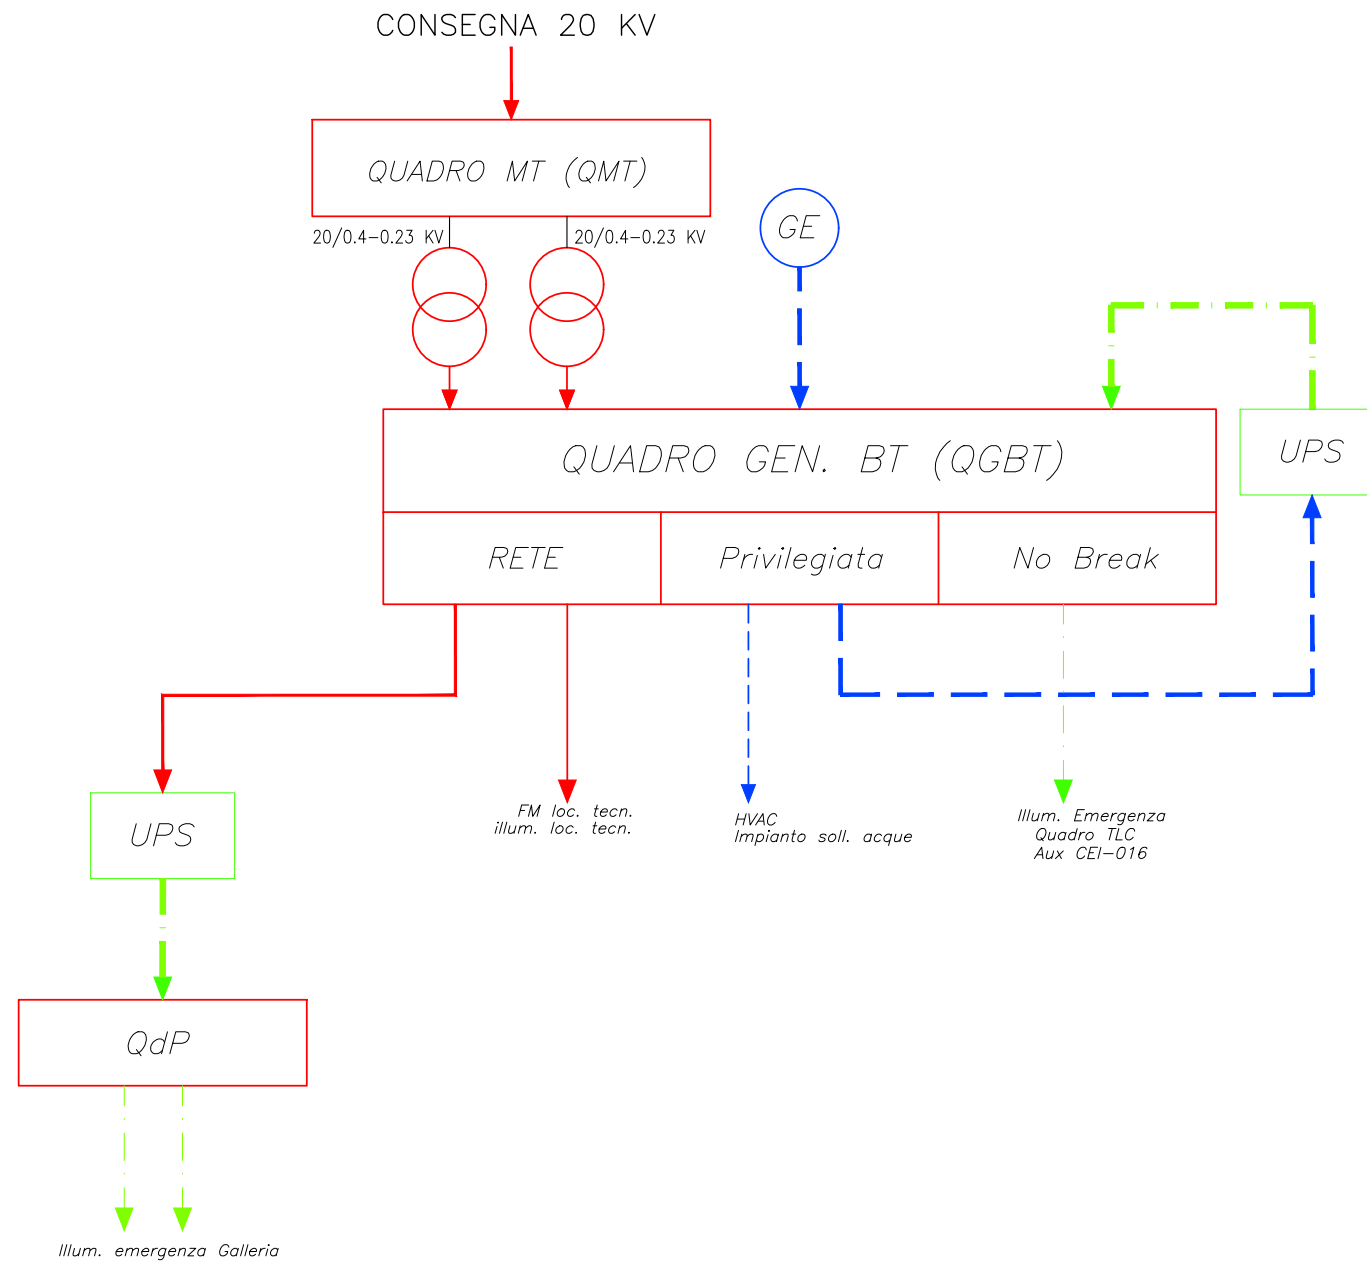

documento con divieto di riprodurlo, di consegnarlo o di renderlo comunque noto a ditte concorrenti o a terzi senza nostra autorizzazione.




Redatto: G. Sferro

DIRETTRICE FERROVIARIA MESSINA – CATANIA - PALERMO
 INTERRAMENTO LINEA PER IL PROLUNGAMENTO DELLA PISTA AEROPORTO
 FONTANAROSSA E PER LA MESSA A STI DEL TRATTO DI LINEA INTERESSATO

COMMESSA LOTTOFASE ENTE DOC. OPERA/DISCIPLINA Progr. REV. FOGLIO
 RS3H 02 D 67 DX LF0000 001 A 006 DI 009

ARCHITETTURA SISTEMA DI ALIMENTAZIONE TERMINAL MERCI (1)

- Linea alimentazione normale
- - - Linea Privilegiata
- · - · - Linea No-break
- quadri esistenti quadri nuovi Impianti IS
- IT Neutro Isolato SE Separazione Elettrica TT Messa a terra locale TN-S Neutro colleg. a terra

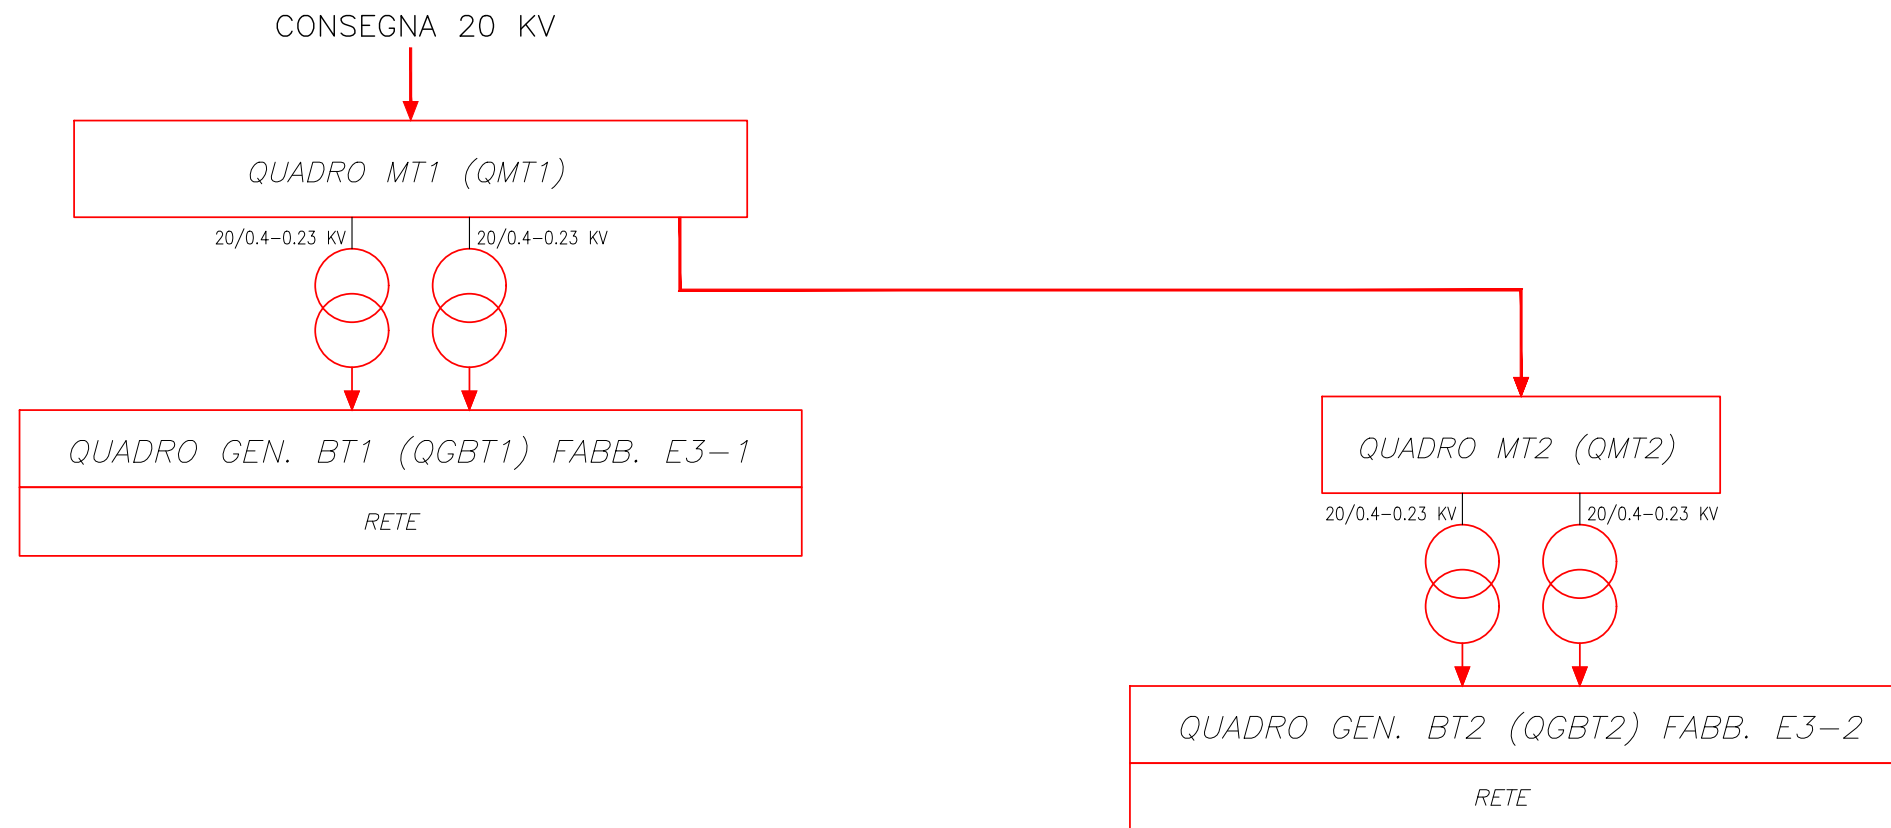

documento con divieto di riprodurlo, di consegnarlo o di renderlo comunque noto a ditte concorrenti o a terzi senza nostra autorizzazione.





Redatto: G. Sferro

DIRETTRICE FERROVIARIA MESSINA – CATANIA - PALERMO
 INTERRAMENTO LINEA PER IL PROLUNGAMENTO DELLA PISTA AEROPORTO
 FONTANAROSSA E PER LA MESSA A STI DEL TRATTO DI LINEA INTERESSATO

COMMESSA LOTTOFASE ENTE DOC. OPERA/DISCIPLINA Progr. REV. FOGLIO
 RS3H 02 D 67 DX LF0000 001 A 007 di 009

ARCHITETTURA SISTEMA DI ALIMENTAZIONE TERMINAL MERCI (2)

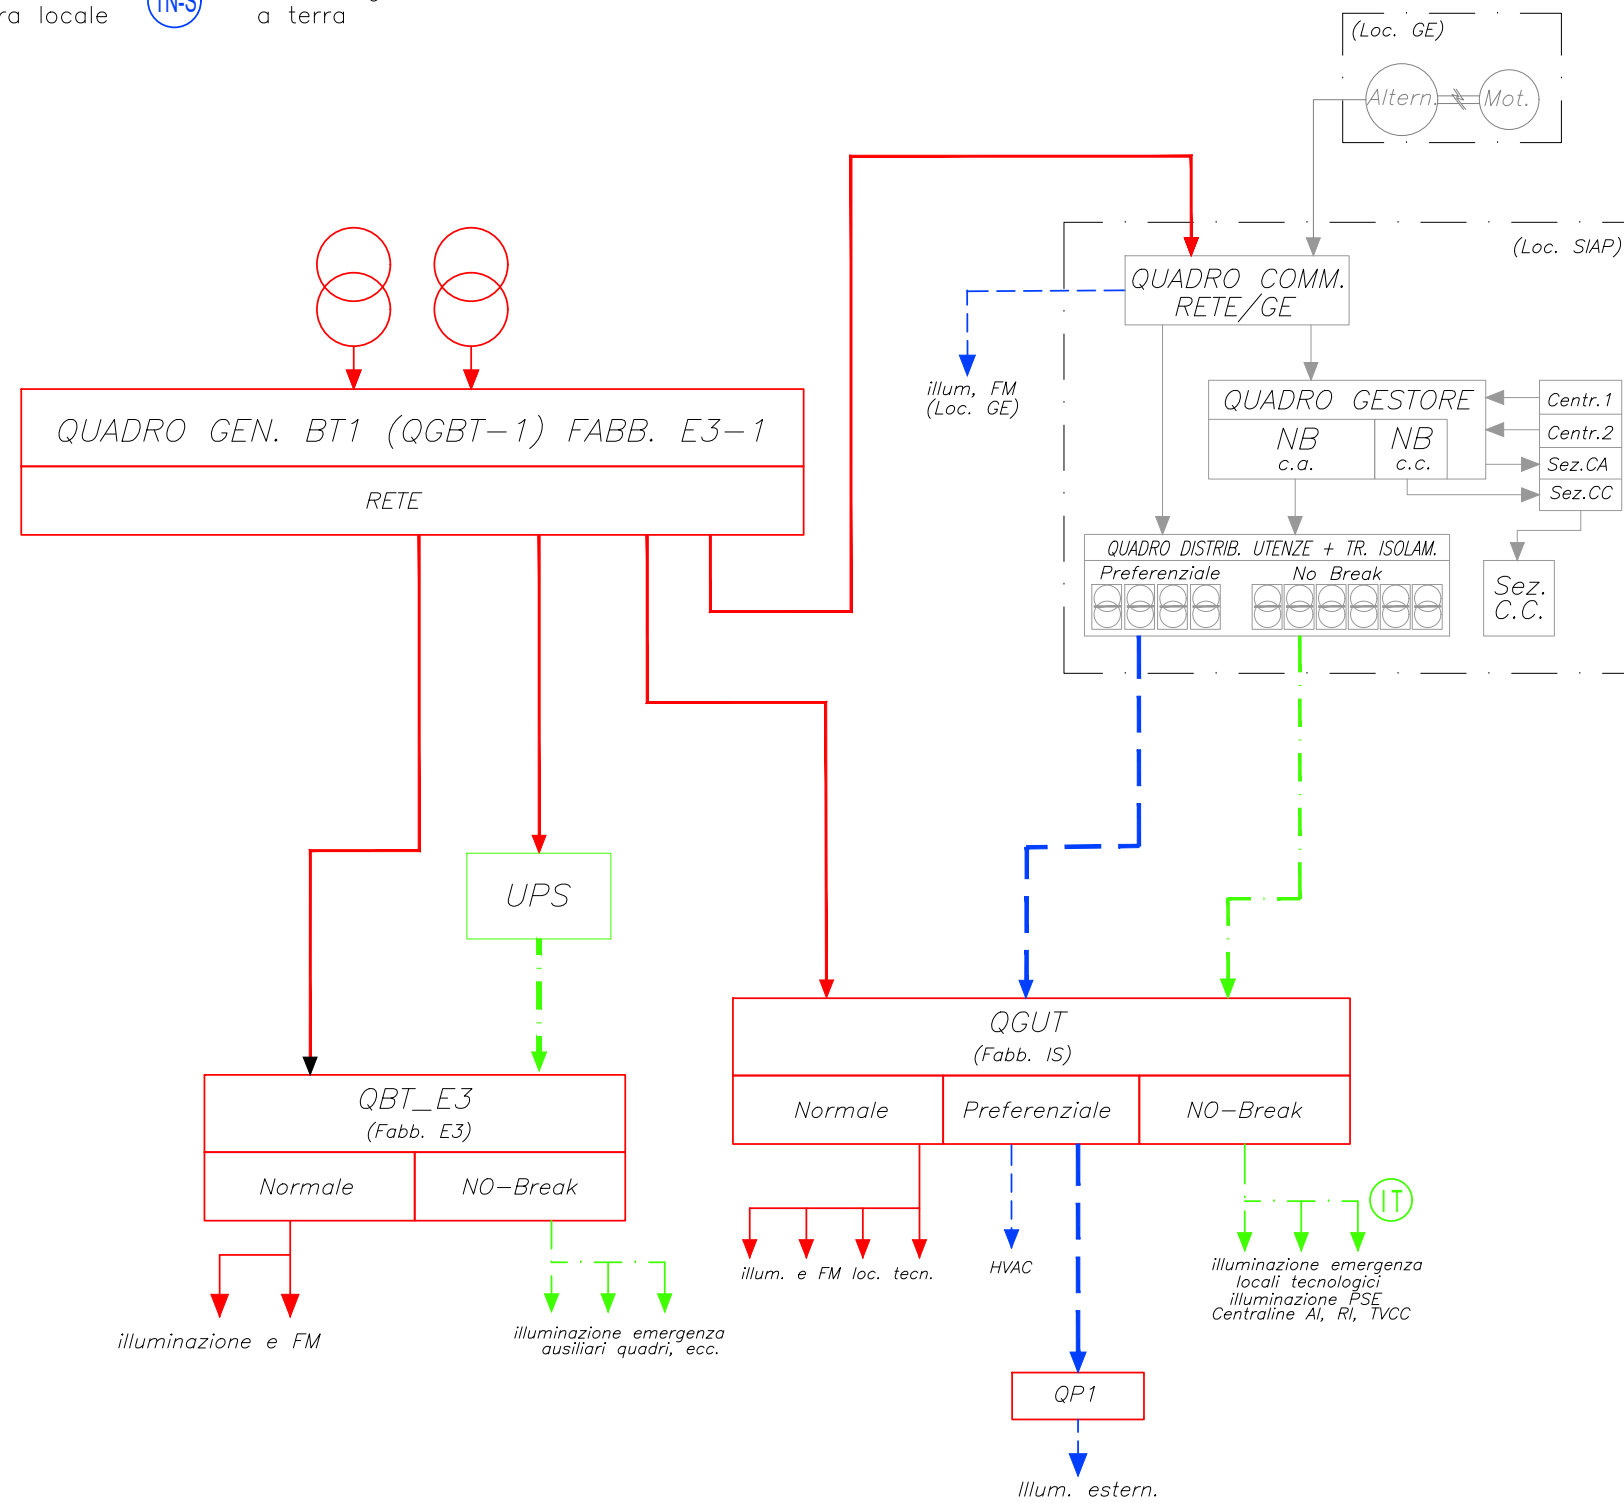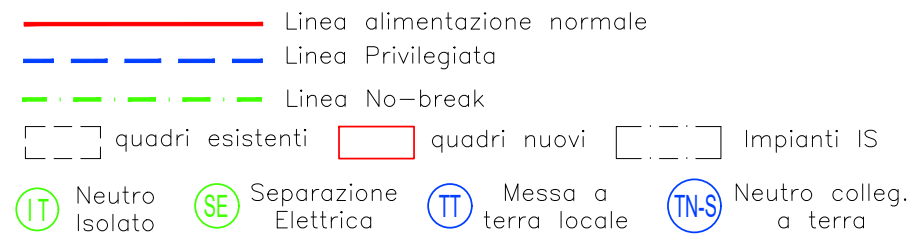

documento con divieto di riprodurlo, di consegnarlo o di renderlo comunque noto a ditte concorrenti o a terzi senza nostra autorizzazione.





Redatto: G. Sferro

DIRETTRICE FERROVIARIA MESSINA – CATANIA - PALERMO
 INTERRAMENTO LINEA PER IL PROLUNGAMENTO DELLA PISTA AEROPORTO
 FONTANAROSSA E PER LA MESSA A STI DEL TRATTO DI LINEA INTERESSATO

COMMESSA LOTTOFASE ENTE DOC. OPERA/DISCIPLINA Progr. REV. FOGLIO
 RS3H 02 D 67 DX LF0000 001 A 008 DI 009

ARCHITETTURA SISTEMA DI ALIMENTAZIONE TERMINAL MERCI (3)

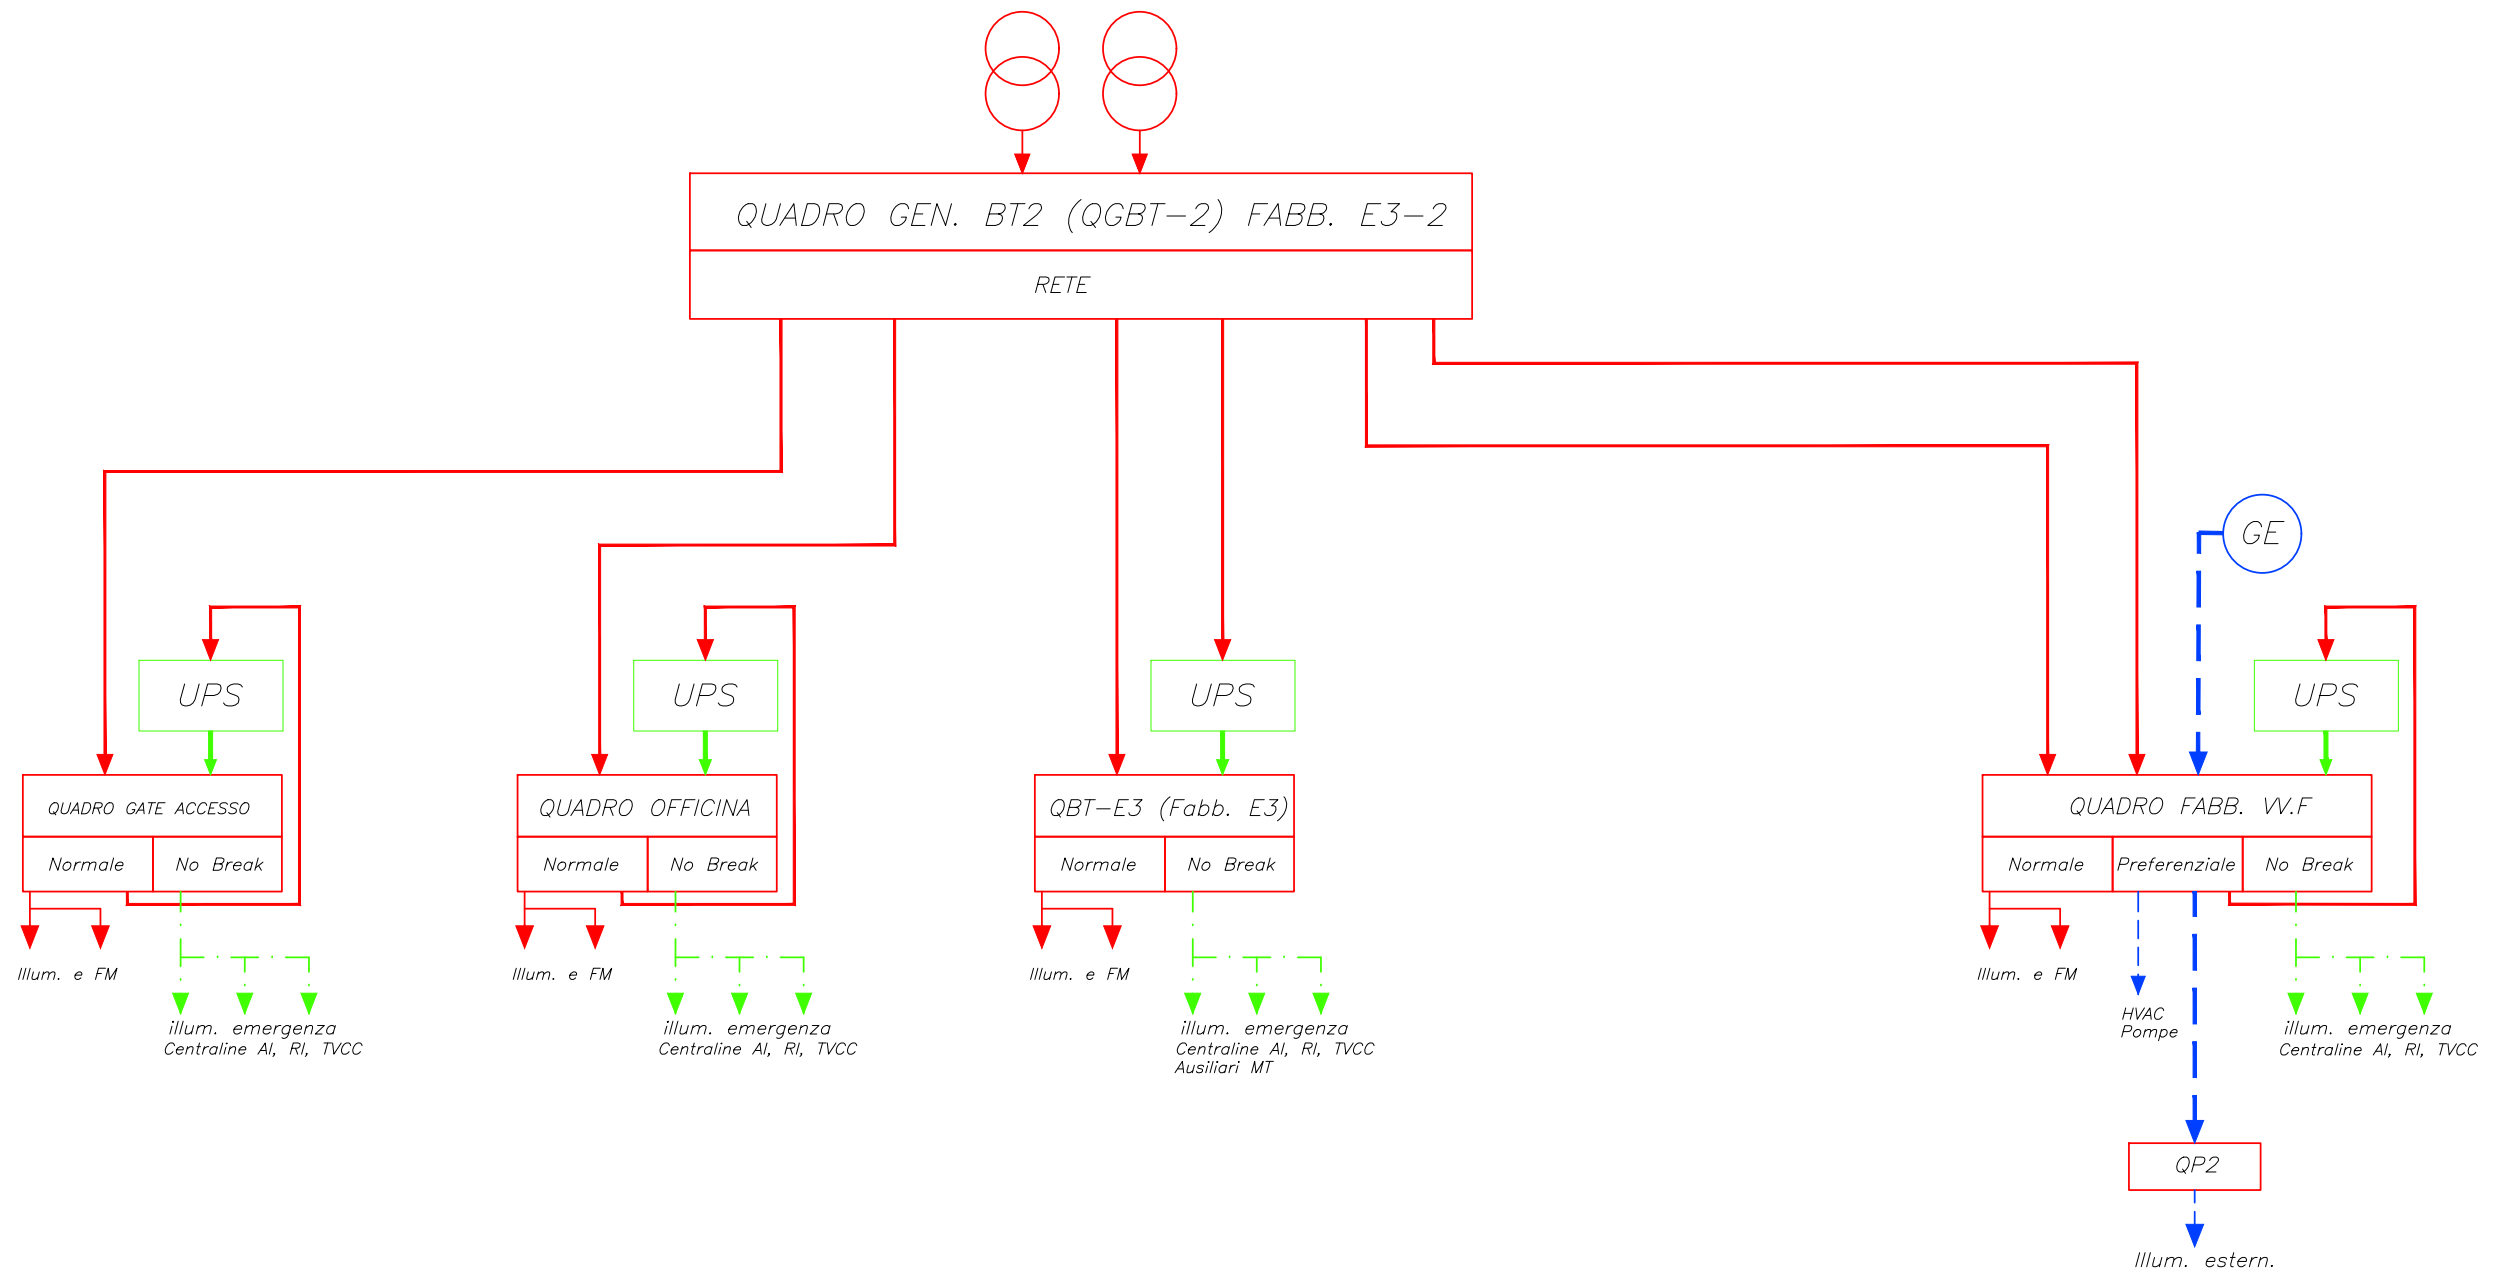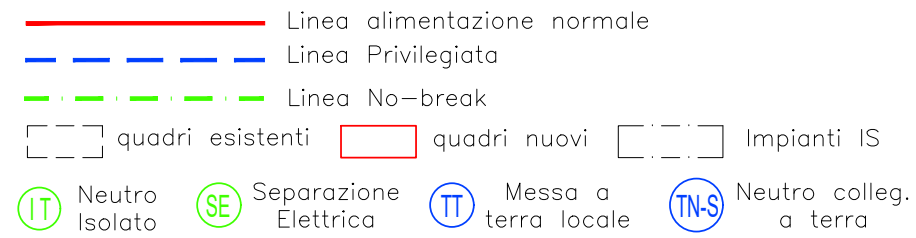

documento con divieto di riprodurlo, di consegnarlo o di renderlo comunque noto a ditte concorrenti o a terzi senza nostra autorizzazione.



Redatto: G. Sferro

DIRETTRICE FERROVIARIA MESSINA – CATANIA - PALERMO
 INTERRAMENTO LINEA PER IL PROLUNGAMENTO DELLA PISTA AEROPORTO
 FONTANAROSSA E PER LA MESSA A STI DEL TRATTO DI LINEA INTERESSATO

COMMESSA LOTTOFASE ENTE DOC. OPERA/DISCIPLINA PROGR. REV. FOGLIO
 RS3H 02 D 67 DX LF0000 001 A 009 DI 009