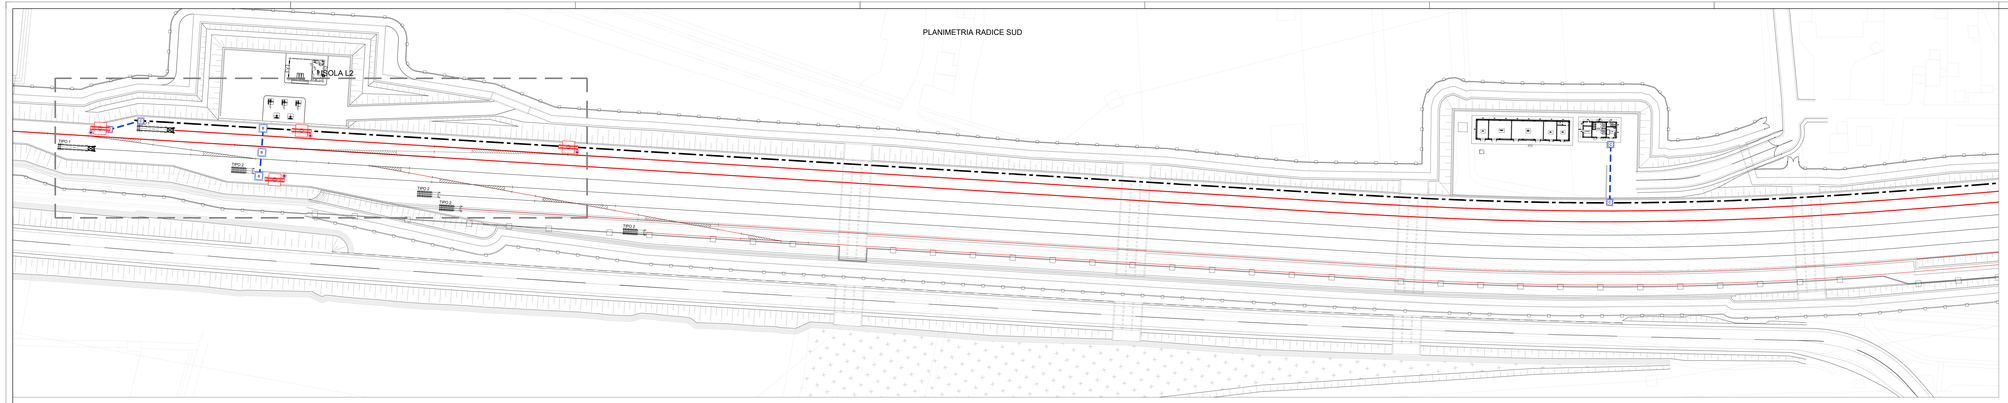

LEGENDA	
SIMBOLO	DESCRIZIONE
B	Pozzetto in cls, con chiusino carrabile in ghisa sferoidale D400, dim. interne 80x80x110 cm dedicato al passaggio cavi di BT
C	Pozzetto in cls, con chiusino carrabile in ghisa sferoidale D400, dim. interne 60x60x80 cm dedicato al passaggio cavi di BT
	Impianto di Illuminazione Punte Scambi costituito da palina in vtr H=5m0 con sbraccio in acciaio inox, completo di accesso INOX, modulo LED 1x50W, IP65, grado IK 10/08, completo di n.1 blocco fondazione 60x60x80cm e pozzetto ingresso cavi 45x45x30cm.
	Pulsante per accensione locale testa di illuminazione punte scambi (spegnimento automatico temporizzato con ritardo a 20min) - Installazione in cassetta IP55 in mat. termoplastico applicata su palina (h=1,2m) con apposita piastra.
	Cavidotto predisposto da altra specialistica
	Tubo rigido in PVC, serie pesante, dim. Ø100 mm, per distribuzione cavi di BT

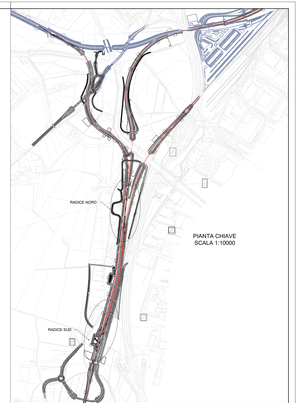

PIANTA CHIAVE
SCALA 1:10000

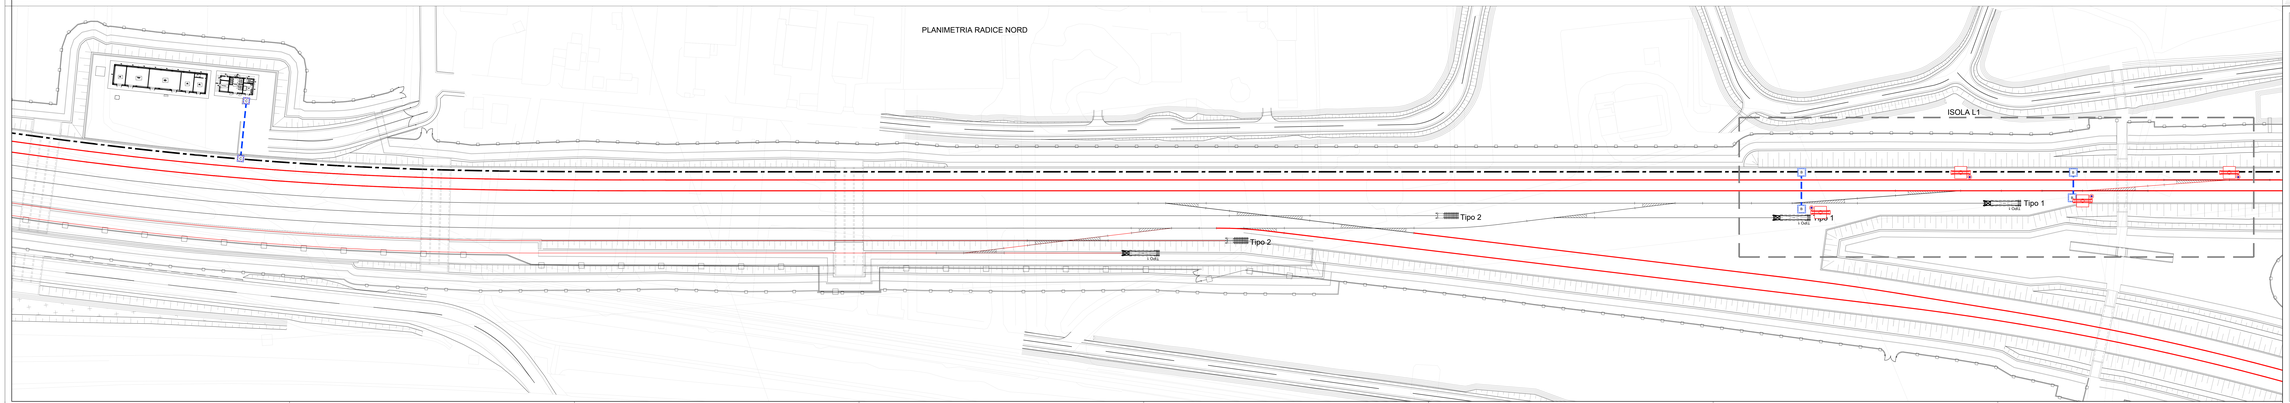

COMMITTENTE:

RFI RETE FERROVIARIA ITALIANA
GRUPPO FERROVIE DELLO STATO ITALIANE

PROGETTAZIONE:

ITALFERR
GRUPPO FERROVIE DELLO STATO ITALIANE

DIRETTRICE FERROVIARIA MESSINA-CATANIA-PALERMO
NODO DI CATANIA

U.O. TECNOLOGIE SUD

PROGETTO DEFINITIVO

INTERRAMENTO LINEA PER IL PROLUNGAMENTO DELLA PISTA DELL'AEROPORTO DI FONTANAROSSA E PER LA MESSA A STI DEL TRATTO DI LINEA INTERESSATO.
FASCIO ARRIVI/PARTENZE
PLANIMETRIA ILLUMINAZIONE PUNTE SCAMBI ESTREME

SCALA:
1:500

COMMESSA	LOTTO	FASE	ENTE	TIPO DOC.	OPERA/DISCIPLINA	PROGR.	REV.
R S 3 H	0 2	D	6 7	P B	L F 0 1 0 5	0 0 1	A

Rev.	Descrizione	Redatto	Data	Verificato	Data	Approvato	Data	Autorizzato Data
A	Emissione esecutiva	G.PIERRO	02/2020	C.FUMAGALLI	02/2020	G.MARTINI	02/2020	A.PREDA 02/2020

ORDINE DEGLI INGEGNERI DELLA PROVINCIA DI ROMA
Ing. Alessandro PREDA
Sez. A
Settore: a) Civile e Ambientale
Iscrizione n. 19000

File: RS3H02D67PBLF0105001A ILLUMINAZIONE PS.DWG

n. Elab.: