SEZ.NUM. 94-8 PROGR. 127.931
PARZ. 7.910

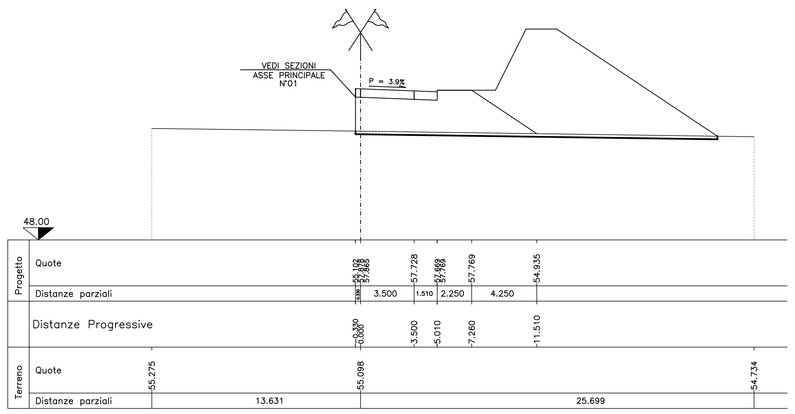

SEZ.NUM. 94-9 PROGR. 145.109
PARZ. 17.178

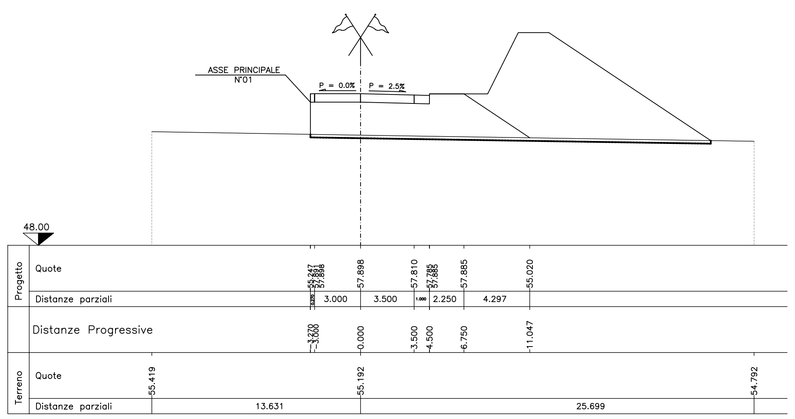

SEZ.NUM. 94-10 PROGR. 149.005
PARZ. 3.896

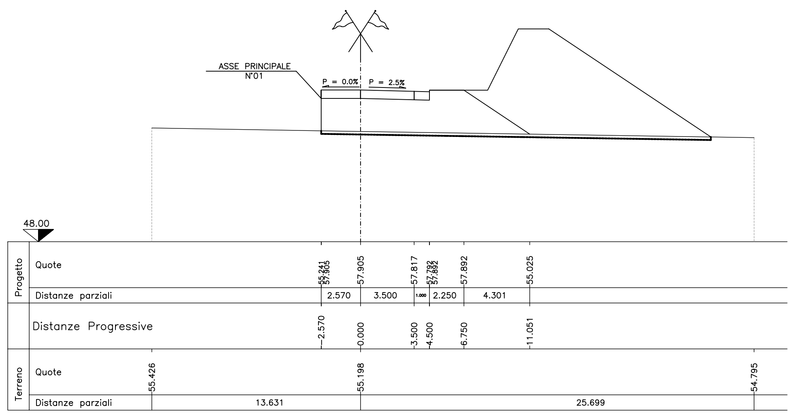

SEZ.NUM. 94-11 PROGR. 157.058
PARZ. 8.053

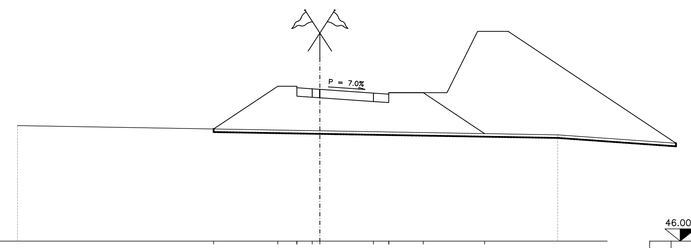

SEZ.NUM. 94-12 PROGR. 189.860
PARZ. 32.802

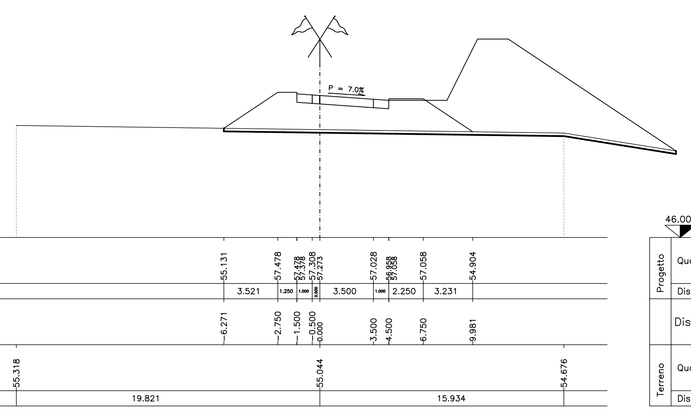

SEZ.NUM. 94-13 PROGR. 200.000
PARZ. 10.140

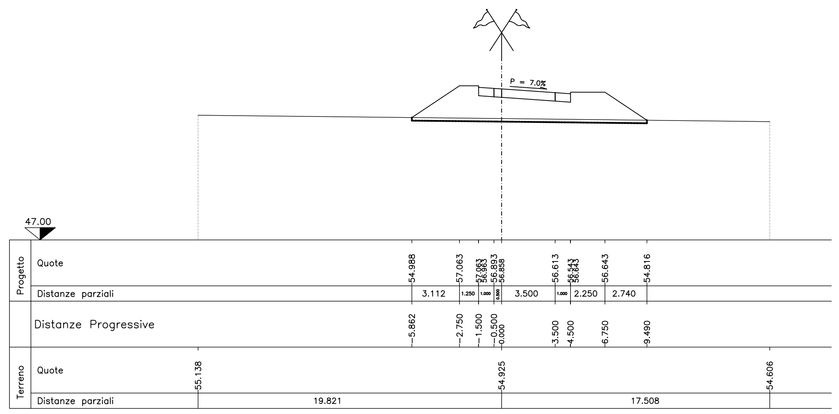

SEZ.NUM. 94-14 PROGR. 220.000
PARZ. 20.000

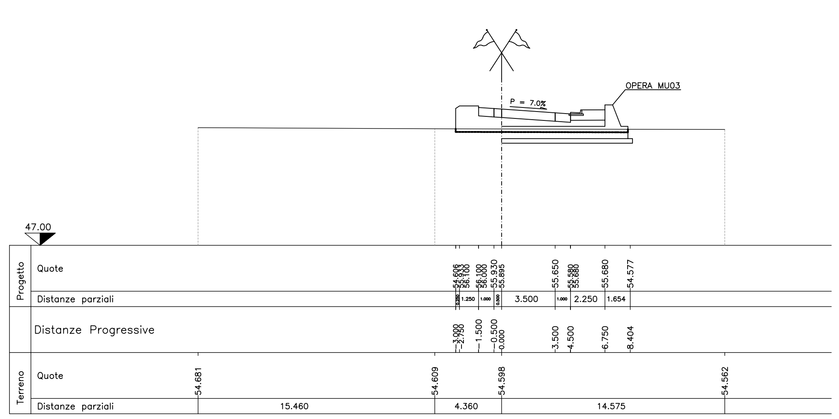

SEZ.NUM. 94-15 PROGR. 225.404
PARZ. 5.404

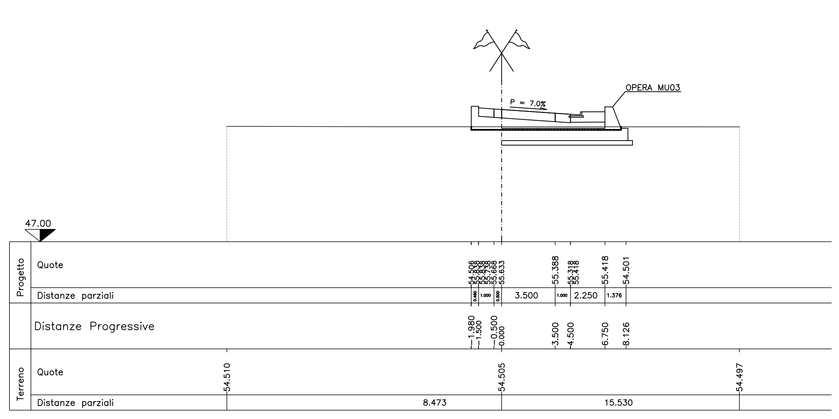

SEZ.NUM. 94-16 PROGR. 229.143
PARZ. 3.739

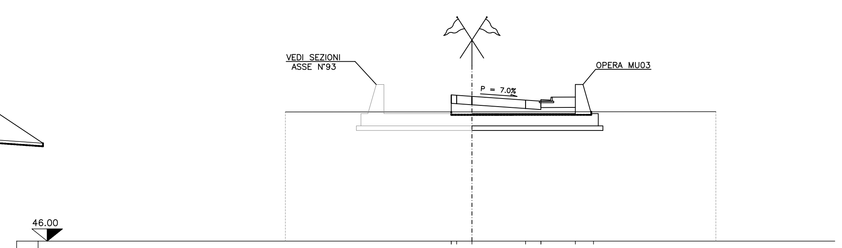

SEZ.NUM. 94-17 PROGR. 234.612
PARZ. 5.469

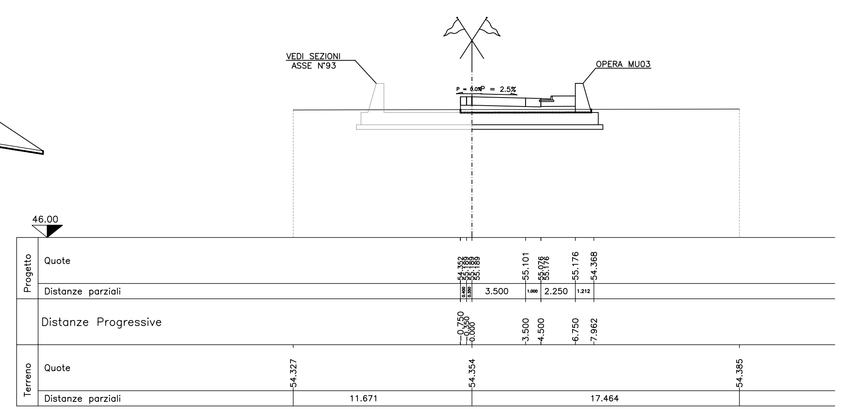

SEZ.NUM. 94-18 PROGR. 256.774
PARZ. 22.162

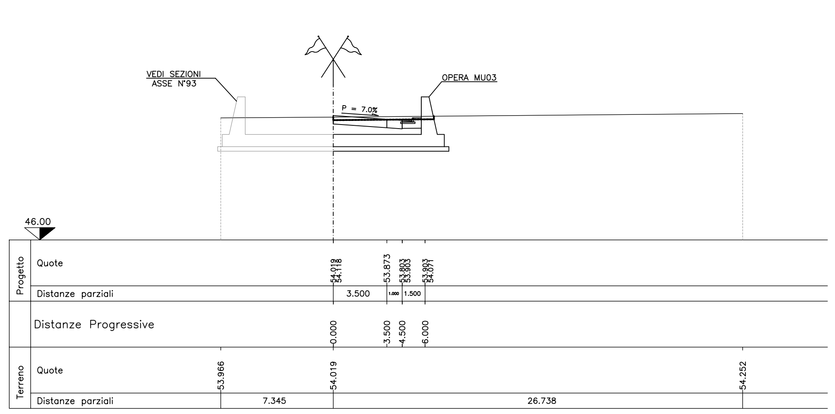

SEZ.NUM. 94-19 PROGR. 260.000
PARZ. 3.226

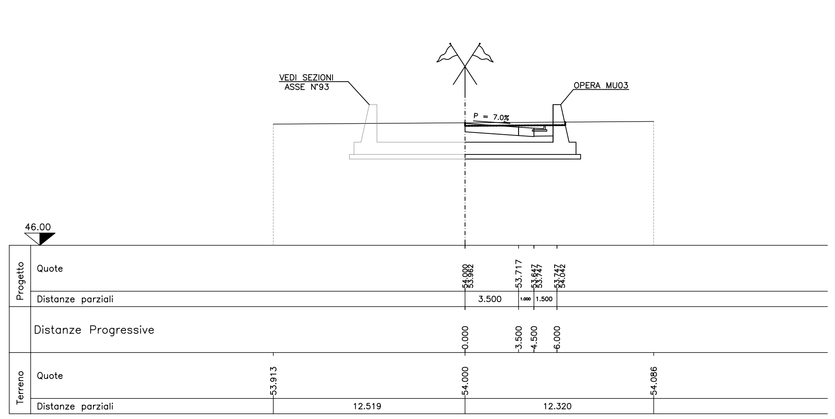

SEZ.NUM. 94-20 PROGR. 280.000
PARZ. 20.000

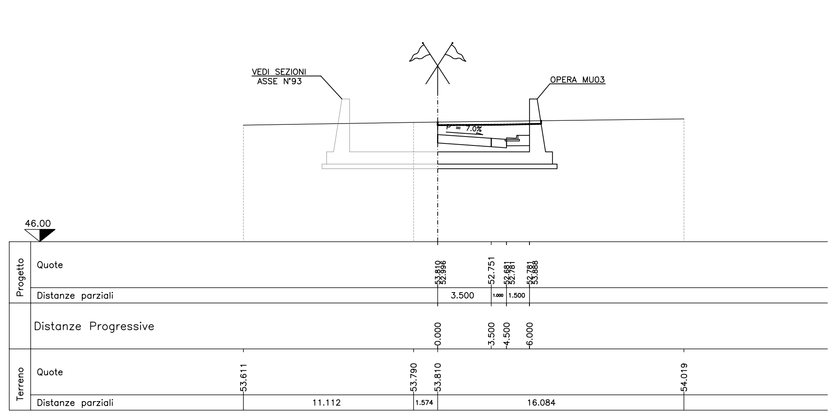

SEZ.NUM. 94-21 PROGR. 295.341
PARZ. 15.341

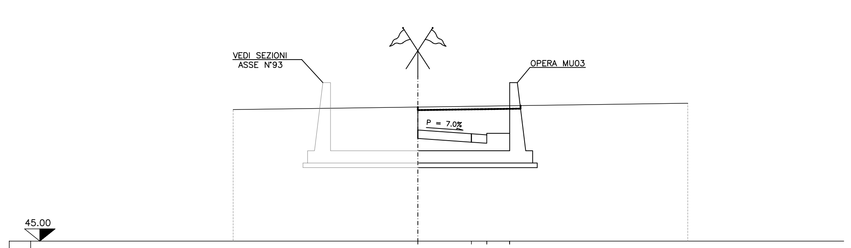

SEZ.NUM. 94-22 PROGR. 306.422
PARZ. 11.081

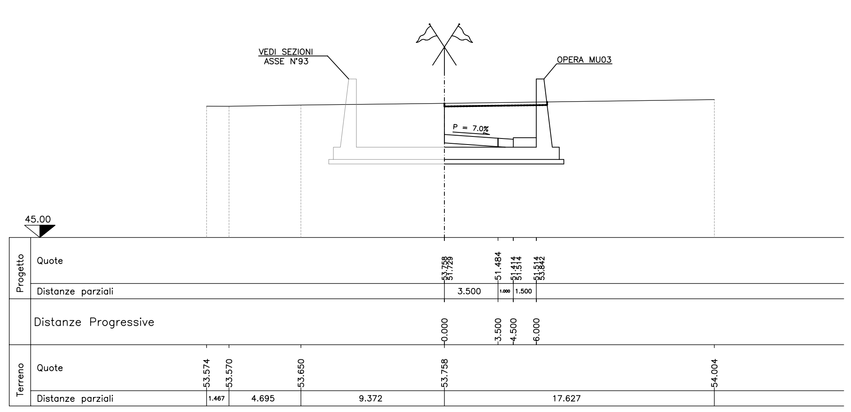

Anas SpA

DIREZIONE CENTRALE PROGETTAZIONE

S.S. N. 9 "Via Emilia"

Variante di Casalpusterlengo ed eliminazione passaggio a livello sulla SP ex S.S. N. 234

PROGETTO DEFINITIVO

CONTRIBUTI SPECIALISTICI

TECNOSTUDIO BIEFFE S.R.L.
VIA MAZZETTI 7
FONTANELLATO (PR)
COMPONENTE STRADALE E STRUTTURALE; SICUREZZA, COORDINAMENTO, FASAGGI DI CANTIERE, MOVIMENTAZIONE DI CAVA; RILIEVI E COMPUTAZIONE

CONSORZIO MUZZA BASSA LODIGIANA
VIA NINO DALL'ORO, 4 - LODI
COMPONENTE IDRAULICA

ARCH. MADDALENA GIOIA OBIELLI
VIA SENATO, 45
MILANO
COMPONENTE PAESAGGISTICA ED AMBIENTALE

P I GIOVANNI PERRI
VIA PRIORATO, 16
FONTANELLATO (PR)
COMPONENTE IMPIANTISTICA, TECNOLOGICA ED ILLUMINOTECNICA

CLTRA S.R.L.
VIALE LOMBARDIA, 5
MILANO,
IN COLLABORAZIONE CON
L.C.E. SRL
VIA DEI PLATANI, 7
OPERA,
COMPONENTE TRASPORTISTICA ED ACUSTICA

I PROGETTISTI
Arch. Savino GARILLI PROVINCIA DI LODI
Iscritto all'Ordine degli Architetti della Provincia di Piacenza al n° 290

Ing. Antonio SIMONE COMUNE DI CASALPUSTERLENGO
Iscritto all'ordine degli Ingegneri della provincia di Foggia al n° 1270

IL GEOLOGO
Dott. Geol. Gianluca CANTARELLI
Iscritto all'Ordine dei Geologi dell'Emilia Romagna al n° 334
via Matteotti, 2
FIDENZA (PR)

COORDINATORE PER LA SICUREZZA IN FASE DI PROGETTAZIONE
Geom: Fiorenzo BERGAMASCHI
Iscritto all'Collegio dei Geometri della Provincia di Parma al n° 1606
via Mazzetti,
FONTANELLATO (PR)

VISTO:IL RESPONSABILE DEL PROCEDIMENTO
Ing Massimo SIMONINI

DATA

PROTOCOLLO

SEZIONI TRASVERSALI ASSE 94 DA SEZ. 94-8 A SEZ. 94-22

CODICE PROGETTO

REV.	DESCRIZIONE	DATA	VERIFICATO RESP. TECNICO	CONTROLLATO RESP. DITTA/RAPRO	APPROVATO RESP. DI SETTORE
D	RECEPIMENTO PRESCRIZIONI ISTRUTTORIA ANAS				
C	RECEPIMENTO PRESCRIZIONI CONFERENZA DEI SERVIZI	FEBBRAIO 2011			
B	VERIFICA DI OTTEMPERANZA AL DECRETO VIA	APRILE 2010			
A	PRIMA CONSEGNA PROGETTO	MARZO 2009			

Codice Elaborato: SA05 1576 | Data Revisione: FEBBRAIO 2011 | REV.: C | FOGLIO: 01 DI 01 | Scala: 1:200

NOME FILE: SA05 1576 SEZIONI TRASVERSALI ASSE 94 DA SEZ. 94-8 A SEZ. 94-22.dwg