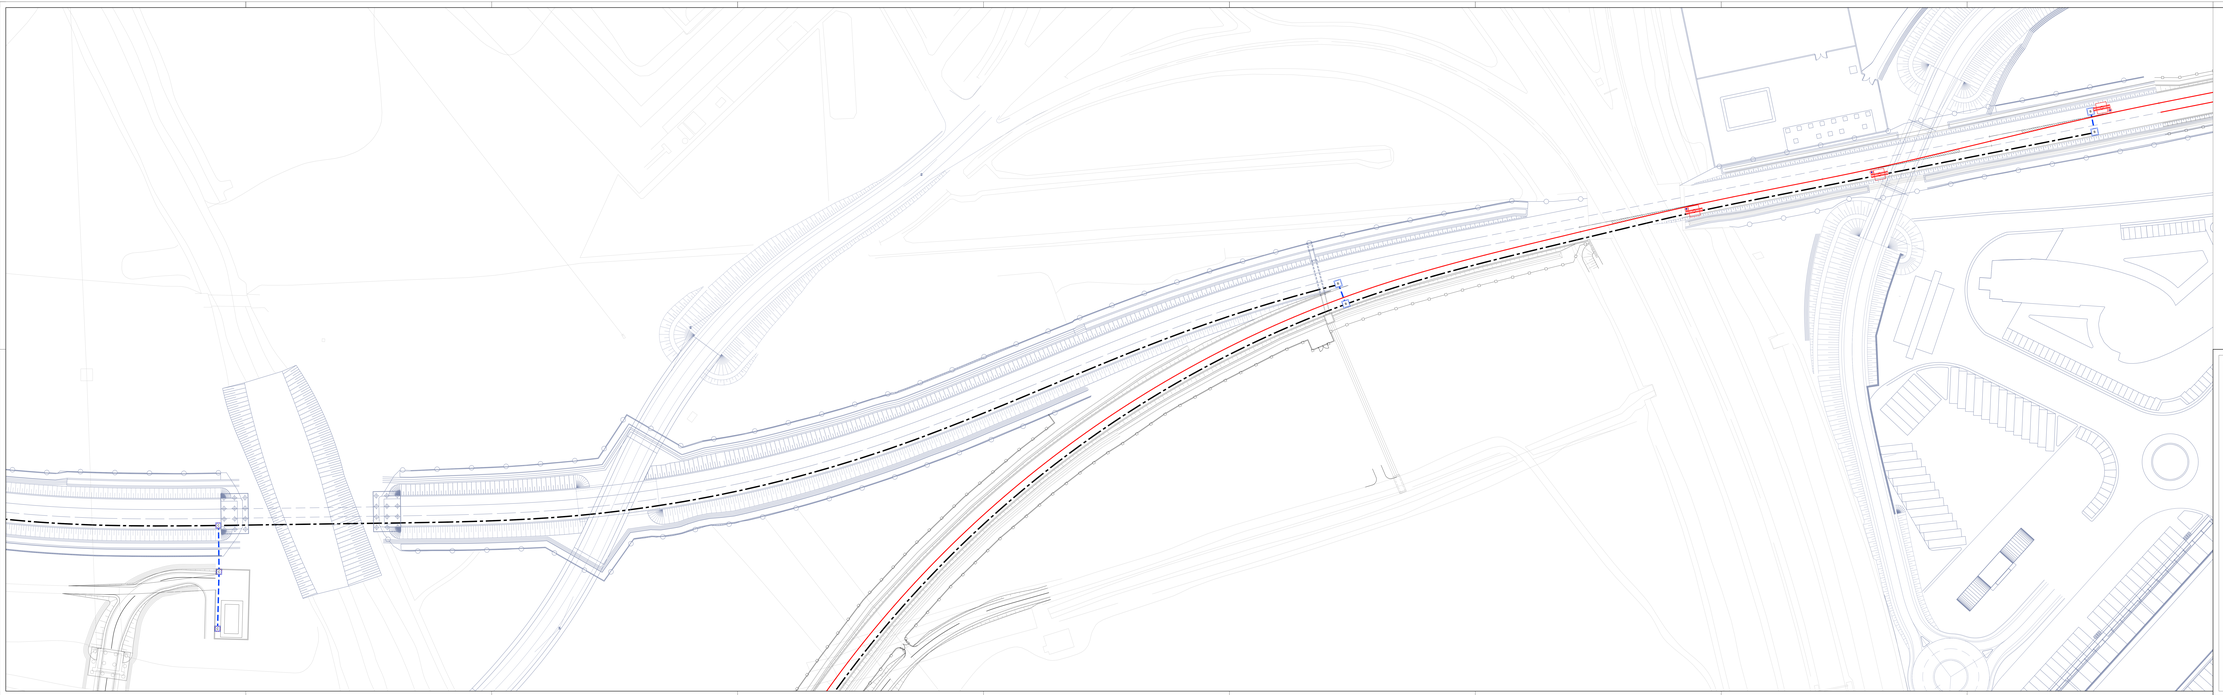

LEGENDA

SIMBOLO	DESCRIZIONE
B	Pozzetto in cls, con chiusino carrabile in ghisa sferoidale D400, dim. interne 80x80x110 cm dedicato al passaggio cavi di BT
C	Pozzetto in cls, con chiusino carrabile in ghisa sferoidale D400, dim. interne 60x60x80 cm dedicato al passaggio cavi di BT
	Impianto di Illuminazione Punte Scambi costituito da palina in vtr H=8m con sbraccio singolo L=2m e proiettore a led 150W completo di alimentatore, IP66 e IK08 (cod. S. 72050). Completa di blocco fondazione 60x60x80cm e pozzetto 60x60x80 cm dedicato al passaggio cavi
	Pulsante per accensione locale isola di illuminazione punte scambi (spegnimento automatico temporizzato con ritardo 0-20min) - Installazione in cassetta IP55 in mat. termoplastico applicata su palina (h=1,2m) con apposita piastra.
	Cavidotto predisposto da altra specialistica
	Tubo rigido in PVC, serie pesante, dim. Ø100 mm, per distribuzione cavi di BT

COMMITTENTE:

RFI RETE FERROVIARIA ITALIANA
GRUPPO FERROVIE DELLO STATO ITALIANE

PROGETTAZIONE:

ITALFERR
GRUPPO FERROVIE DELLO STATO ITALIANE

DIRETTRICE FERROVIARIA MESSINA-CATANIA-PALERMO
NODO DI CATANIA

U.O. TECNOLOGIE SUD

PROGETTO DEFINITIVO

INTERRAMENTO LINEA PER IL PROLUNGAMENTO DELLA PISTA DELL'AEROPORTO DI FONTANAROSSA E PER LA MESSA A STI DEL TRATTO DI LINEA INTERESSATO.
BRETELLA CATANIA-SIRACUSA
PLANIMETRIA ILLUMINAZIONE PUNTE SCAMBI ESTREME

SCALA: 1:500

COMMESSA	LOTTO	FASE	ENTE	TIPO DOC.	OPERA/DISCIPLINA	PROGR.	REV.
R S 3 H	0 2	D	6 7	P B	L F 0 2 0 5	0 0 1	A

Rev.	Descrizione	Redatto	Data	Verificato	Data	Approvato	Data	Autorizzato Data
A	Emissione esecutiva	G. Cucinotta	ottobre	G. Cucinotta	ottobre	G. Cucinotta	ottobre	A.Martorana
								ORDINE DEGLI INGEGNERI PROV. CATANIA Ing. Antonino MARTORANA Sez. A n. 3349

File: RS3H02D67PBLF0205001A ILLUMINAZIONE PS.DWG

n. Elab.: