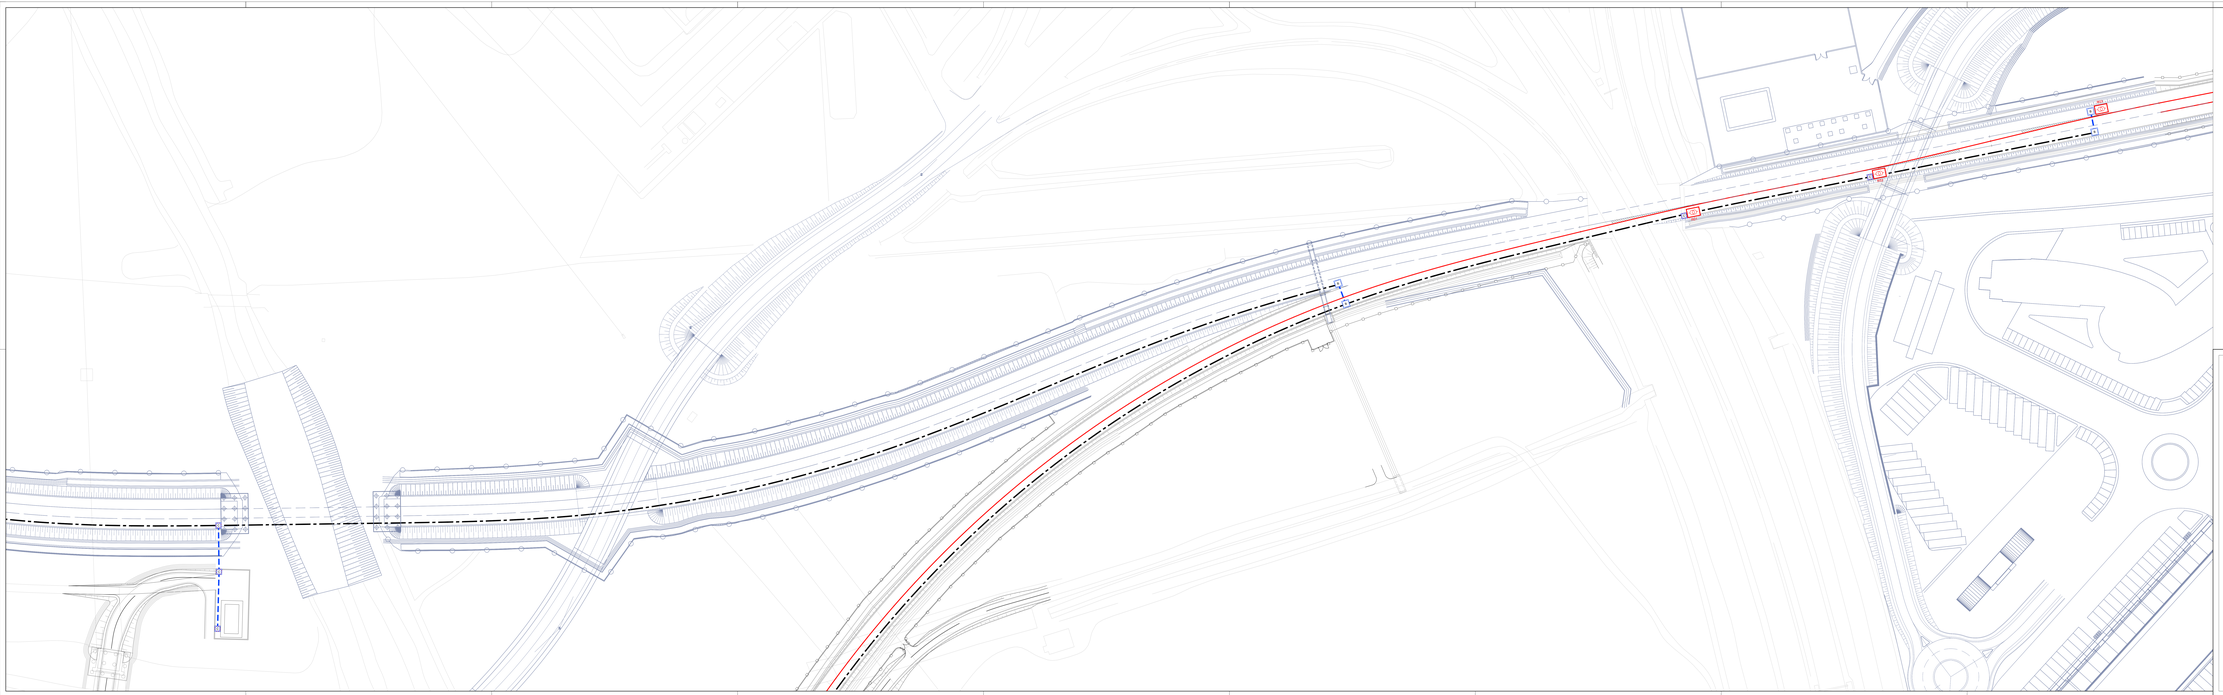

LEGENDA

SIMBOLO	DESCRIZIONE
B	Pozzetto in cls, con chiusino carrabile in ghisa sferoidale D250, dim. interne 80x80x110 cm dedicato al passaggio cavi di BT
C	Pozzetto in cls, con chiusino carrabile in ghisa sferoidale D250, dim. interne 60x60x80 cm dedicato al passaggio cavi di BT
KD	Kit di piazzole Armadio e Cavi autoregolanti per impianto RED ETC PS LF620A - LF620A - LF630A
	Cavidotto predisposto da altra specialistica
	Tubo rigido in PVC, serie pesante, dim. Ø100 mm, per distribuzione cavi di BT

COMMITTENTE:

RFI RETE FERROVIARIA ITALIANA
GRUPPO FERROVIE DELLO STATO ITALIANE

PROGETTAZIONE:

ITALFERR
GRUPPO FERROVIE DELLO STATO ITALIANE

DIRETTRICE FERROVIARIA MESSINA-CATANIA-PALERMO
NODO DI CATANIA

U.O. TECNOLOGIE SUD

PROGETTO DEFINITIVO

INTERRAMENTO LINEA PER IL PROLUNGAMENTO DELLA PISTA DELL'AEROPORTO DI FONTANAROSSA E PER LA MESSA A STI DEL TRATTO DI LINEA INTERESSATO.

BRETELLA CATANIA-SIRACUSA
IMPIANTO RIED - PLANIMETRIA IMPIANTO

SCALA: 1:500

COMMESSA	LOTTO	FASE	ENTE	TIPO DOC.	OPERA/DISCIPLINA	PROGR.	REV.
RS3H	02	D	67	P8	LF0207	001	A

Rev.	Descrizione	Redatto	Data	Verificato	Data	Approvato	Data	Autorizzato Data
A	Emissione esecutiva	G.Pettinato A.Cucinotta F.Lo Cicero	GENNAIO	A.Cucinotta F.Lo Cicero G.Pettinato	GENNAIO	A.Rizzo M.Bellomo P.Mauceri	GENNAIO	A.Martorana

ORDINE DEGLI INGEGNERI PROV. PALERMO
Ing. Antonino MARTORANA
Iscr. n. 5349
Sez. A

File: RS3H02D67P8LF0207001A RED.DWG

n. Elab.: