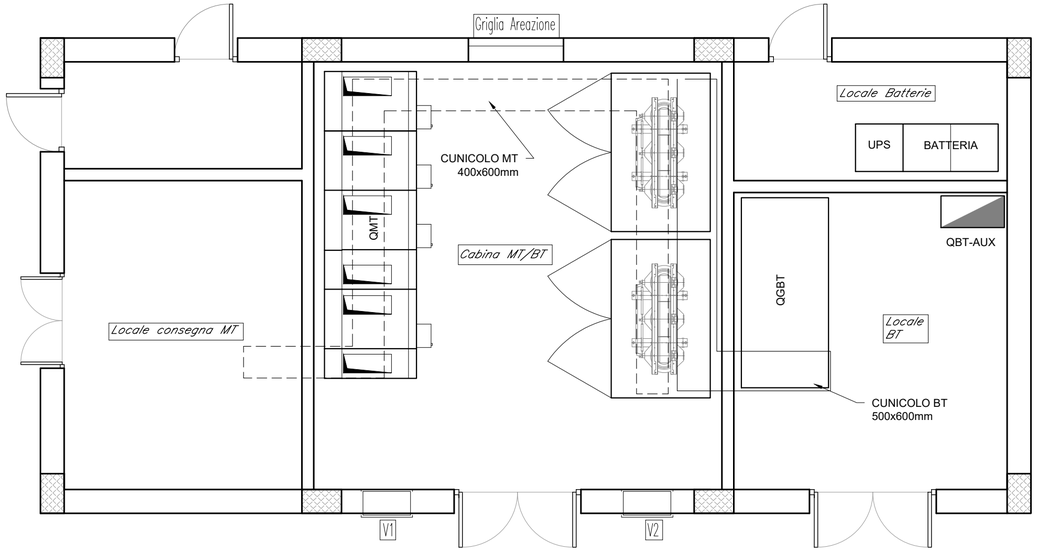

COMMITTENTE:

RFI RETE FERROVIARIA ITALIANA
GRUPPO FERROVIE DELLO STATO ITALIANE

PROGETTAZIONE:

ITALFERR
GRUPPO FERROVIE DELLO STATO ITALIANE

DIRETTRICE FERROVIARIA MESSINA-CATANIA-PALERMO
NODO DI CATANIA

U.O. TECNOLOGIE SUD

PROGETTO DEFINITIVO

INTERRAMENTO LINEA PER IL PROLUNGAMENTO DELLA PISTA DELL'AEROPORTO DI FONTANAROSSA E PER LA MESSA A STI DEL TRATTO DI LINEA INTERESSATO.

TERMINAL MERCI I FASE

LAYOUT CABINA MT/BT CON UBICAZIONE CAVIDOTTI E APPARECCHIATURE

SCALA: 1:50

COMMESSA	LOTTO	FASE	ENTE	TIPO DOC.	OPERA/DISCIPLINA	PROGR.	REV.
RS3H	02	D	67	PB	LF0301	001	A

Rev.	Descrizione	Redatto	Data	Verificato	Data	Approvato	Data	Autorizzato Data
A	Emissione esecutiva	G.SFERRO	02/2020	L.SURACE	02/2020	S.VANFIORI	02/2020	A.PRESTA 02/2020

ORDINE INGEGNERI COSENZA
Ingegnere
ANTONIO PRESTA
Sezione A - 1959

File: RS3H02D67PBLF0301001A LAYOUT CABINA MTBT TERMINAL.DWG

n. Elab.: