


LEGENDA SIMBOLI IMPIANTO DI TERRA	
	Corda di rame nuda interrata a 60cm di profondità - sez. 120mmq
	Conduttore di terra in cavo unipolare FS17 450/750V sez. 120mmq
	Pozzetto 45x45cm con dispersore verticale di terra L=4,50m costituito da paline componibili (l=1,5m) in acciaio ramato
	Nodo equipotenziante in piatto di rame
	Maglia di terra interna realizzata con rete elettrosaldata 20X20 cm
	Anello perimetrale interno in piatto di rame da 40x3 staffato a parte

PARTICOLARE POZZETTO CON DISPERSORE (Fuori scala)

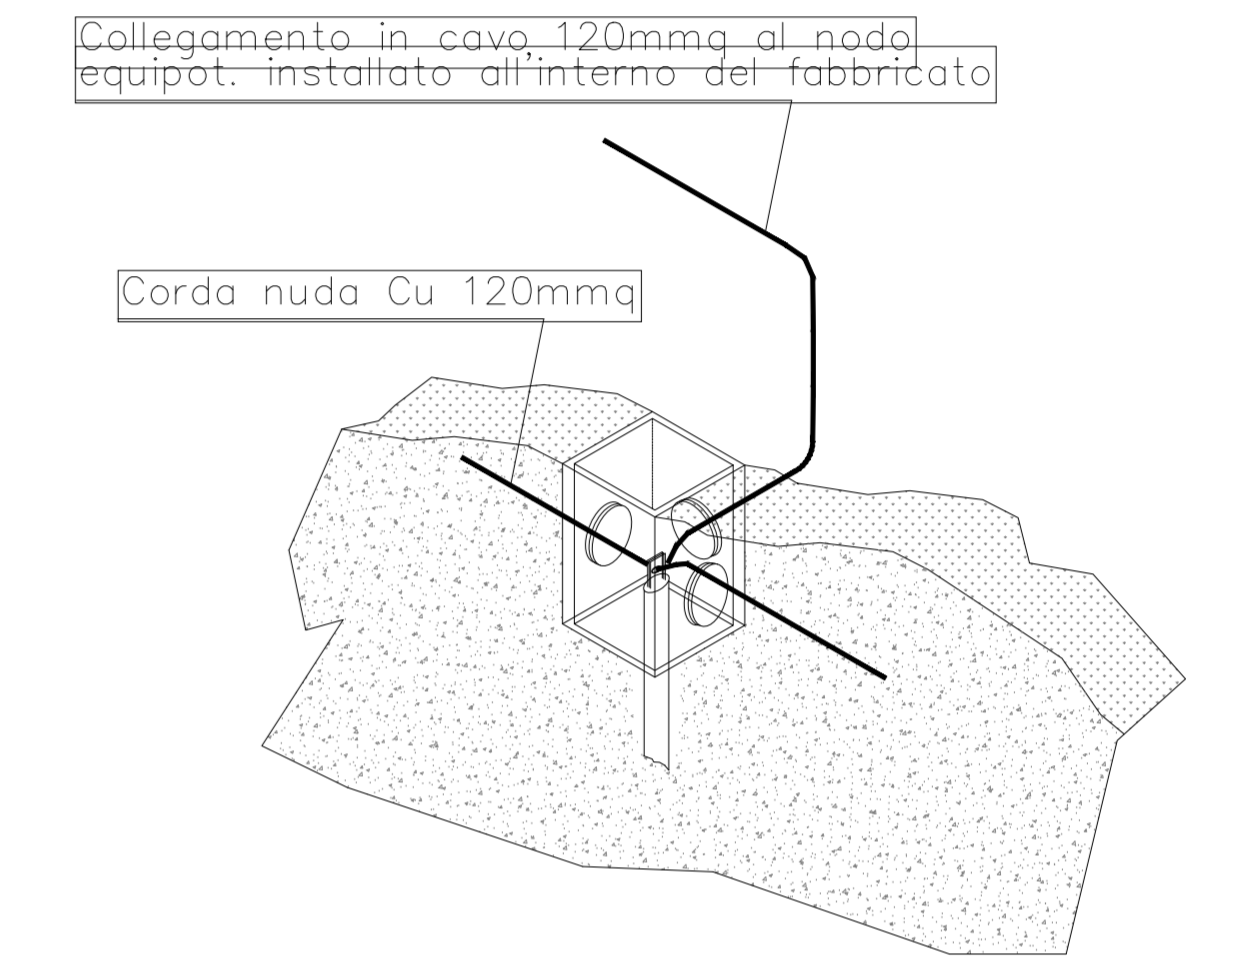

COMMITTENTE:

PROGETTAZIONE:

**DIRETTRICE FERROVIARIA MESSINA-CATANIA-PALERMO
NODO DI CATANIA**

U.O. TECNOLOGIE SUD

PROGETTO DEFINITIVO

**INTERRAMENTO LINEA PER IL PROLUNGAMENTO DELLA PISTA
DELL'AEROPORTO DI FONTANAROSSA E PER LA MESSA A STI DEL
TRATTO DI LINEA INTERESSATO.**

TERMINAL MERCI I FASE
PIANTA FABBRICATO OFFICINA CON IMPIANTO DI TERRA

SCALA: 1:50

COMMESSA LOTTO FASE ENTE TIPO DOC. OPERA/DISCIPLINA PROGR. REV.
RS3H 02 D 67 PB LF0303 008 A

Rev.	Descrizione	Redatto	Data	Verificato	Data	Approvato	Data	Autorizzato Data
A	Emissione esecutiva	GLFERRO	02/2020	LSURAGE	02/2020	SVANFORI	02/2020	A.PRESTA 02/2020

File: RS3H02D67PBLF0303008A TERRA OFFICINA.DWG n. Elab.: