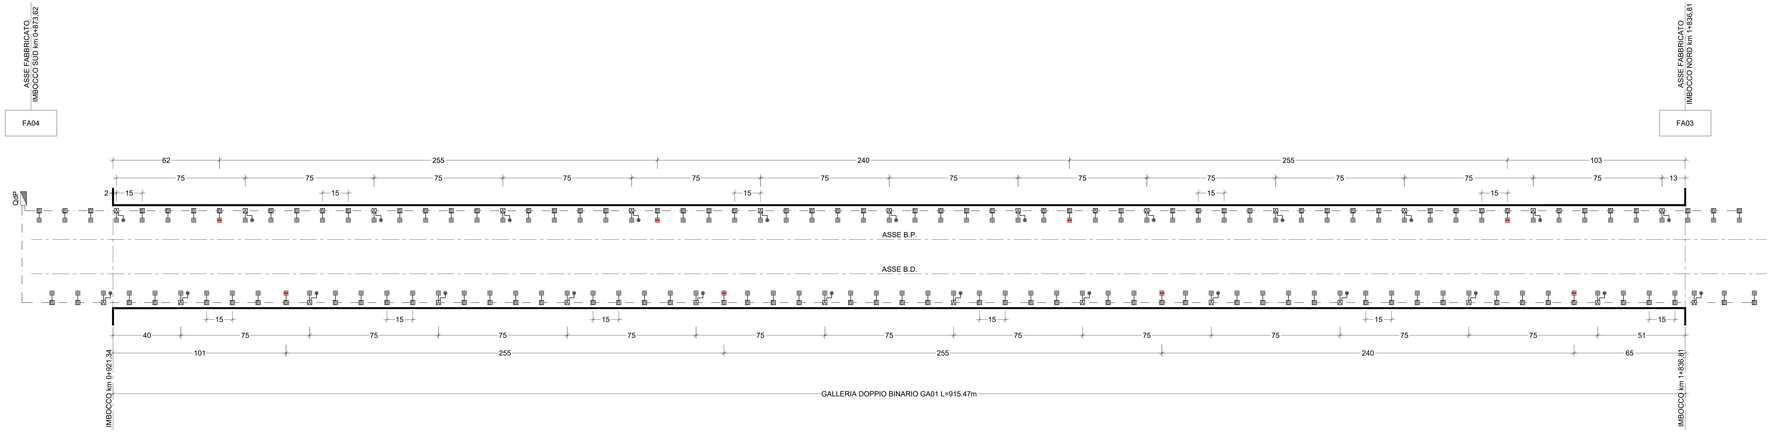

LEGENDA

SIMBOLO	DESCRIZIONE
	Plafoniera di riferimento (sempre accesa, interno nicchioni) con lampada LED da 4W - RFI DTC STS ENE SP IFS LF162 A del 06.11.2015
	Plafoniera di sicurezza (con accensione comandata) e lampada LED da 4W - RFI DTC STS ENE SP IFS LF162 A del 06.11.2015
	Pulsante con led di segnalazione di colore blu, per accensione lampade per illuminazione delle vie di esodo - RFI DPRIM STF IFS LF614 B del 24.04.2012
QdP	QdP - Quadro BT di piazzale RFI DPRIM STF IFS 611 B del 24.04.2012 (Gallerie L<1.000m)
	Dorsale illuminazione vie di esodo in Galleria FG18OM16 5x2.5 mmq RFI DPRIM STC IFS LF611 B del 24.04.2012
	Derivazione Pulsante FG18OM16 3x1.5 mmq RFI DPRIM STC IFS LF611 B del 24.04.2012
	Derivazione Lampade FG18OM16 2x1.5 mmq RFI DPRIM STC IFS LF611 B del 24.04.2012
A	Cassetta di derivazione di TIPO A-DX-610 (PMAE) ed A-SX-610 (PMAE) RFI DPRIM STF IFS LF614 B del 24.04.2012
B	Cassetta di derivazione di TIPO B-DX-610 e TIPO B-SX-610 RFI DPRIM STF IFS LF614 B del 24.04.2012

COMMITTENTE:

RFI RETE FERROVIARIA ITALIANA
GRUPPO FERROVIE DELLO STATO ITALIANE

PROGETTAZIONE:

ITALFERR
GRUPPO FERROVIE DELLO STATO ITALIANE

DIRETTRICE FERROVIARIA MESSINA-CATANIA-PALERMO
NODO DI CATANIA

U.O. TECNOLOGIE SUD

PROGETTO DEFINITIVO

INTERRAMENTO LINEA PER IL PROLUNGAMENTO DELLA PISTA DELL'AEROPORTO DI FONTANAROSSA E PER LA MESSA A STI DEL TRATTO DI LINEA INTERESSATO.

GALLERIA
PLANIMETRIA GALLERIA CON UBICAZIONE CAVIDOTTI ED APPARECCHIATURE LFM

SCALA: 1:1000

COMMESSA	LOTTO	FASE	ENTE	TIPO DOC.	OPERA/DISCIPLINA	PROGR.	REV.
RS3H	02	D	67	P7	LF0406	001	A

Rev.	Descrizione	Redatto	Data	Verificato	Data	Approvato	Data	Autorizzato Data
A	Emissione esecutiva	G.APARO	02/2025	L.GARUGI	02/2025	G.CANFORI	02/2025	A.PRESTA 02/2025

File: RS3H02D67P7LF0406001A ILLUMINAZIONE GALLERIA.DWG

n. Elab.: