RIP. 0.31 SEZ.NUM. 44-40 PROGR. 386.848
SCA. 3.38 PARZ. 3.046

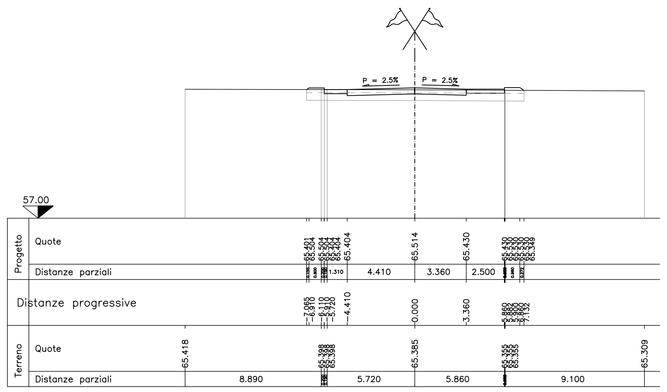

RIP. 0.32 SEZ.NUM. 44-41 PROGR. 389.968
SCA. 3.42 PARZ. 3.120

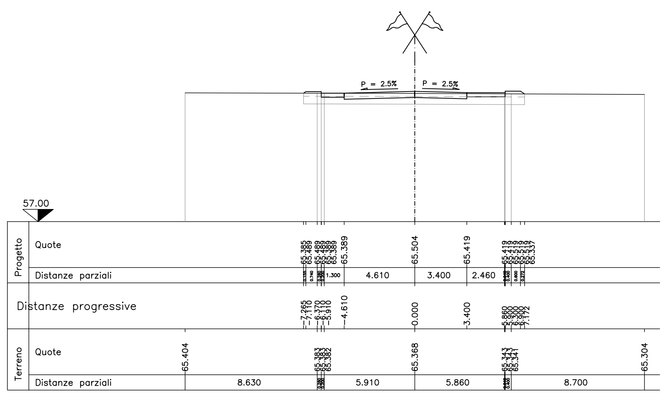

RIP. 0.31 SEZ.NUM. 44-42 PROGR. 394.225
SCA. 3.60 PARZ. 4.257

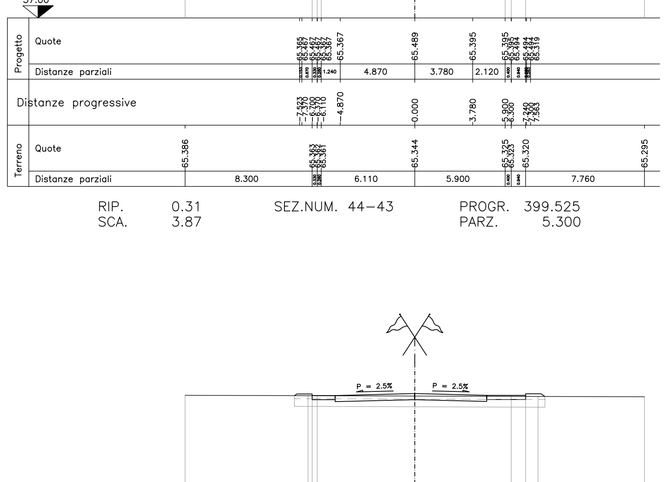

RIP. 0.31 SEZ.NUM. 44-43 PROGR. 399.525
SCA. 3.87 PARZ. 5.300

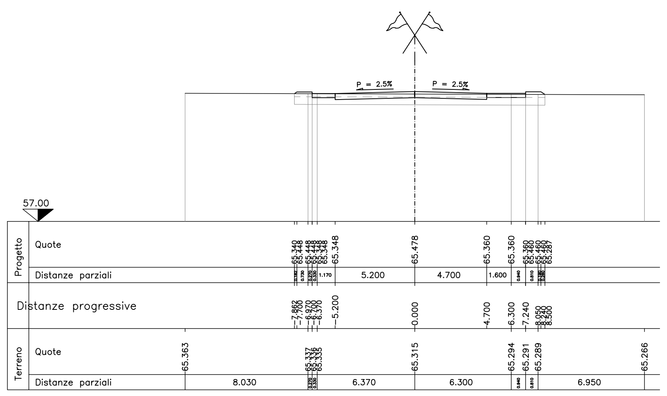

RIP. 0.36 SEZ.NUM. 44-44 PROGR. 403.834
SCA. 3.82 PARZ. 4.309

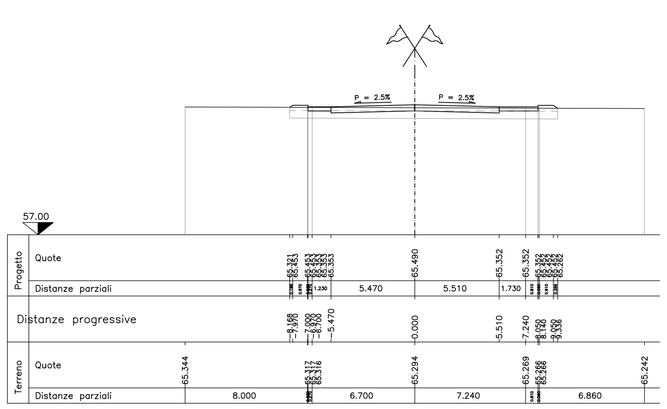

RIP. 0.40 SEZ.NUM. 44-45 PROGR. 404.302
SCA. 3.63 PARZ. 0.468

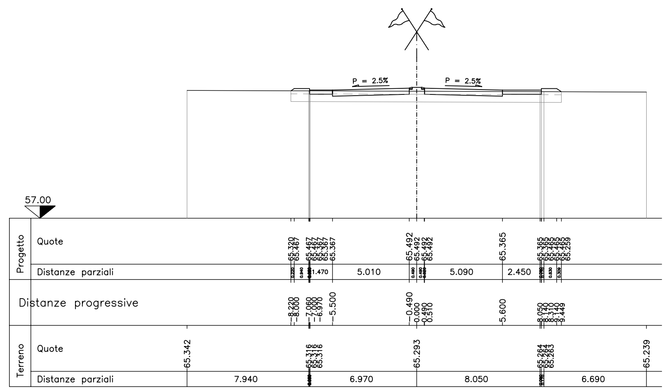

RIP. 0.42 SEZ.NUM. 44-46 PROGR. 405.223
SCA. 3.54 PARZ. 0.921

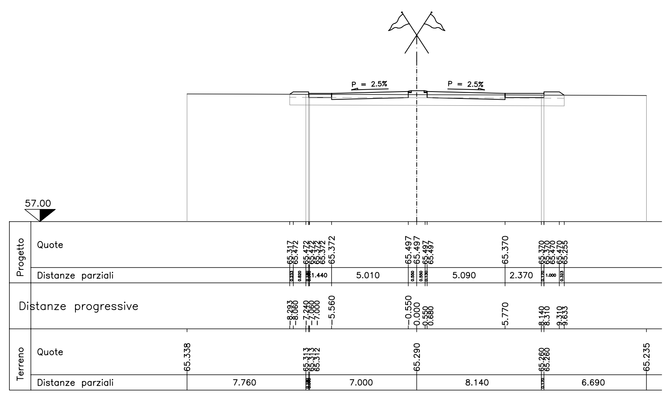

RIP. 0.51 SEZ.NUM. 44-47 PROGR. 408.150
SCA. 3.30 PARZ. 2.927

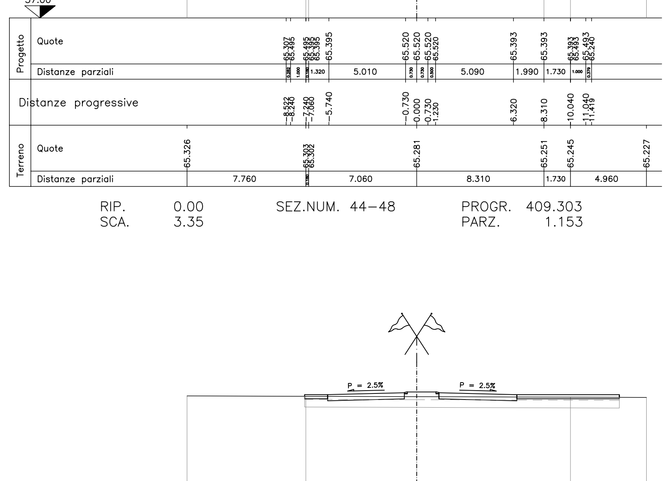

RIP. 0.00 SEZ.NUM. 44-48 PROGR. 409.303
SCA. 3.35 PARZ. 1.153

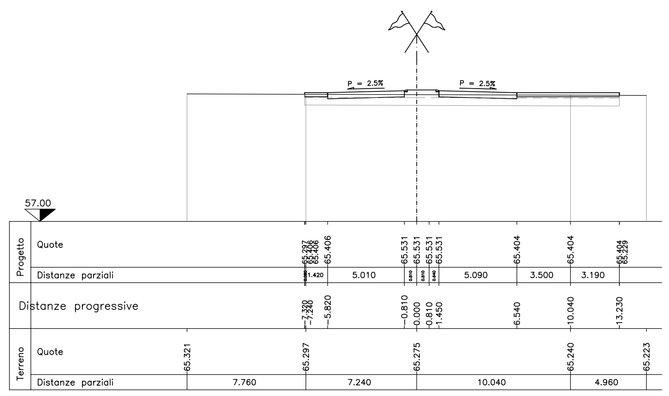

RIP. 0.00 SEZ.NUM. 44-49 PROGR. 411.803
SCA. 2.54 PARZ. 2.500

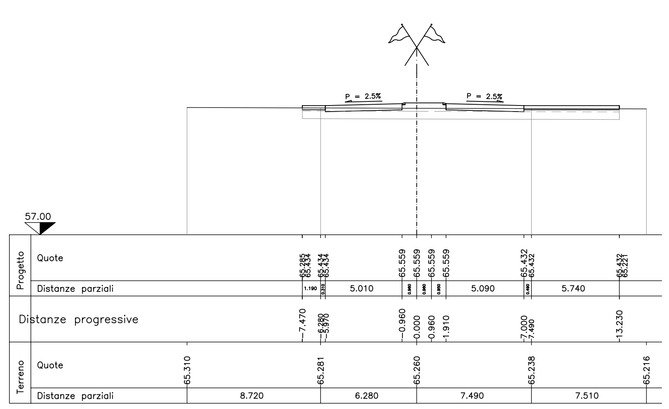

RIP. 0.96 SEZ.NUM. 44-50 PROGR. 414.398
SCA. 1.07 PARZ. 2.595

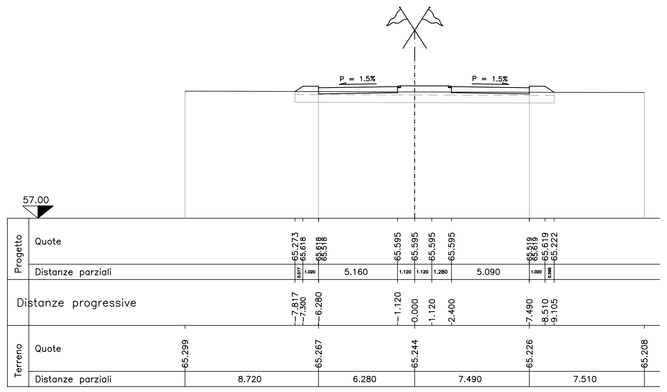

RIP. 2.71 SEZ.NUM. 44-51 PROGR. 419.624
SCA. 0.00 PARZ. 5.226

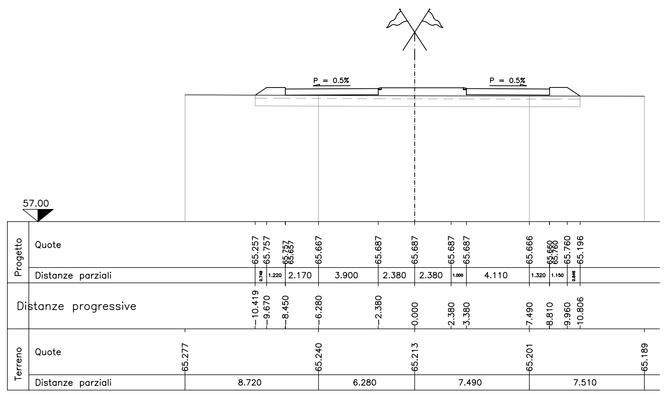

RIP. 3.26 SEZ.NUM. 44-52 PROGR. 420.248
SCA. 0.00 PARZ. 0.624

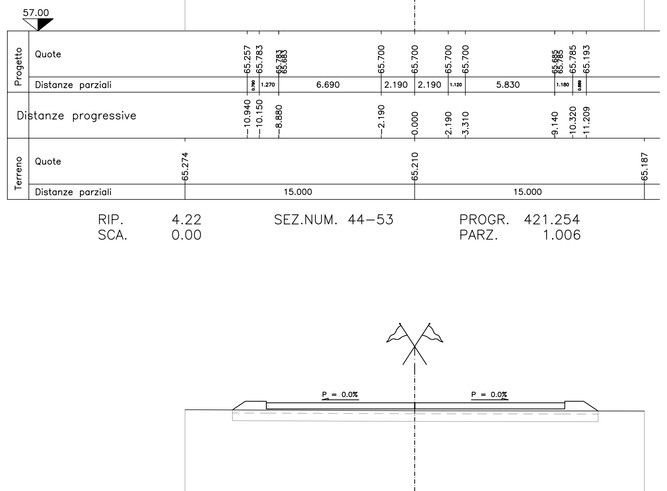

RIP. 4.22 SEZ.NUM. 44-53 PROGR. 421.254
SCA. 0.00 PARZ. 1.006

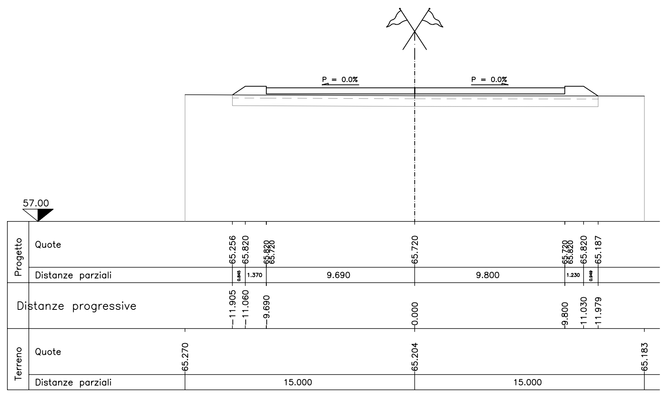

SEZ.NUM. 44-54 PROGR. 444.248
PARZ. 22.994

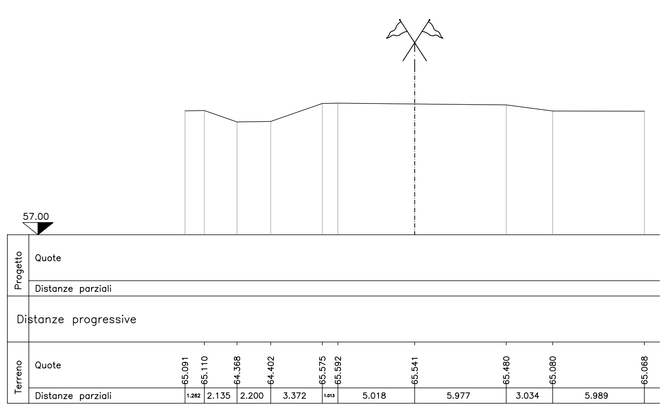

Anas SpA

DIREZIONE CENTRALE PROGETTAZIONE

S.S. N. 9 "Via Emilia"

Variante di Casalpusterlengo ed eliminazione passaggio a livello sulla SP ex S.S. N. 234

PROGETTO DEFINITIVO

CONTRIBUTI SPECIALISTICI

TECNOSTUDIO BIEFFE S.R.L.
VIA MAZZETTI 7
FONTANELLATO (PR)
COMPONENTE STRADALE E STRUTTURALE: SICUREZZA, COORDINAMENTO, FASAGGI DI CANTIERE, MOVIMENTAZIONE DI CAVA; RILIEVI E COMPUTAZIONE

CONSORZIO MUZZA BASSA LODIGIANA
VIA NINO DALL'ORO, 4 - LODI
COMPONENTE IDRAULICA

ARCH. MADDALENA GIOIA GIBELLI
VIA SENATO, 45
MILANO
COMPONENTE PAESAGGISTICA ED AMBIENTALE

P I GIOVANNI PERRI
VIA PRIORATO, 16
FONTANELLATO (PR)
COMPONENTE IMPIANTISTICA, TECNOLOGICA ED ILLUMINOTECNICA

CI.TRA S.R.L.
VIALE LOMBARDIA, 5
MILANO,
IN ATI CON LA SEGUENTE CON:
L.C.E. SRL
VIA DEI PLATANI, 7
OPERA
COMPONENTE TRASPORTISTICA ED ACUSTICA

I PROGETTISTI
Arch. Savino GARILLI PROVINCIA DI LODI
Iscritto all'Ordine degli Architetti della Provincia di Piacenza al n° 290

Ing. Antonio SIMONE COMUNE DI CASALPUSTERLENGO
Iscritto all'ordine degli Ingegneri della provincia di Foggia al n° 1270

IL GEOLOGO
Dott. Geol. Gianluca CANTARELLI
Iscritto all'Ordine dei Geologi dell'Emilia Romagna al n° 335
via Matteotti, 2
FIDENZA (PR)

COORDINATORE PER LA SICUREZZA IN FASE DI PROGETTAZIONE
Geom: Fiorenzo BERGAMASCHI
Iscritto all'Collegio dei Geometri della Provincia di Parma al n° 1606
via Mazzetti, 7
FONTANELLATO (PR)

VISTO:IL RESPONSABILE DEL PROCEDIMENTO
Ing Massimo SIMONINI

DATA

PROTOCOLLO

SEZIONI TRASVERSALI ASSE 44 DA SEZ. 44-40 A SEZ. 44-54

CODICE PROGETTO

REV.	DESCRIZIONE	DATA	VERIFICATO RESP. TECNICO	CONTROLLATO RESP. D'ITINERARIO	APPROVATO RESP. DI SETTORE
D	RECEPIMENTO PRESCRIZIONI ISTRUTTORIA ANAS				
C	RECEPIMENTO PRESCRIZIONI CONFERENZA DEI SERVIZI	FEBBRAIO 2011			
B	VERIFICA DI OTTEMPERANZA AL DECRETO VIA	APRILE 2010			
A	PRIMA CONSEGNA PROGETTO	MARZO 2009			

Codice Elaborato		SA05	1580	Data Revisione: FEBBRAIO 2011	REV. C	FOGLIO 01 di 01	Scala: 1:200

NOME FILE SA05 1580_00 SEZ ASSE 44 DA SEZ. 44-40 A SEZ. 44-54.DWG