RIP. 2.87 SEZ.NUM. 25-1 PROGR. 0.000
SCA. 0.00 PARZ. 0.000

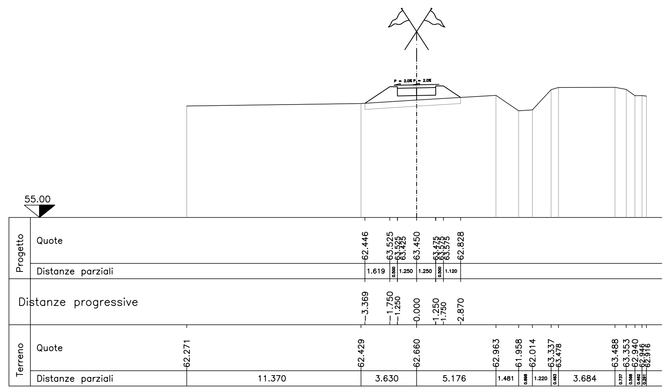

RIP. 2.27 SEZ.NUM. 25-2 PROGR. 20.272
SCA. 0.00 PARZ. 20.272

RIP. 0.09 SEZ.NUM. 25-3 PROGR. 40.545
SCA. 1.22 PARZ. 20.273

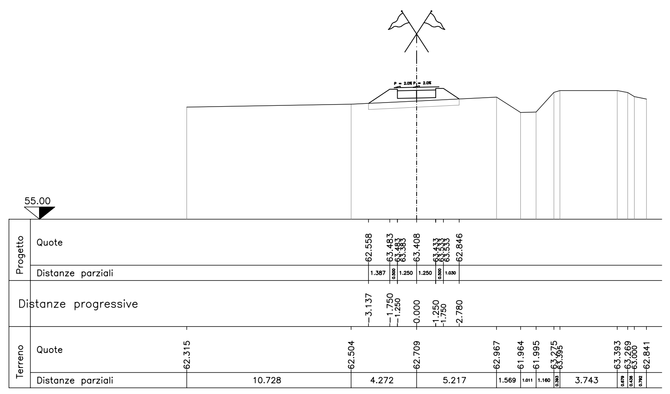

RIP. 0.00 SEZ.NUM. 25-4 PROGR. 58.414
SCA. 3.26 PARZ. 17.869

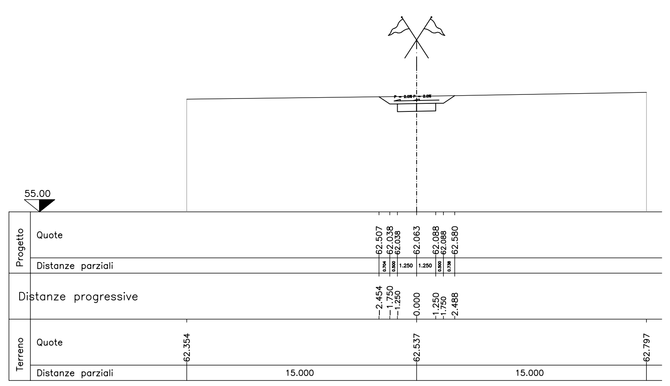

RIP. 0.00 SEZ.NUM. 25-5 PROGR. 76.283
SCA. 4.35 PARZ. 17.869

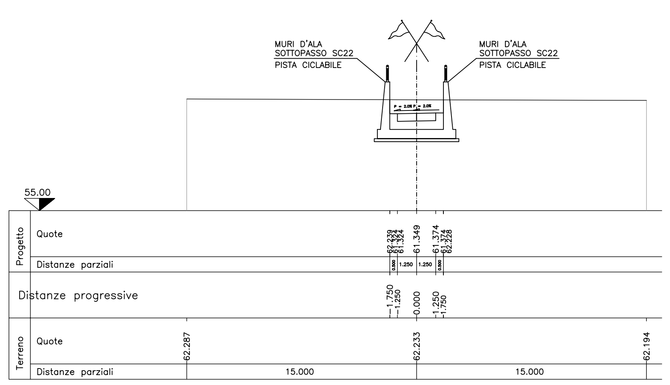

RIP. 0.00 SEZ.NUM. 25-6 PROGR. 95.443
SCA. 5.95 PARZ. 19.160

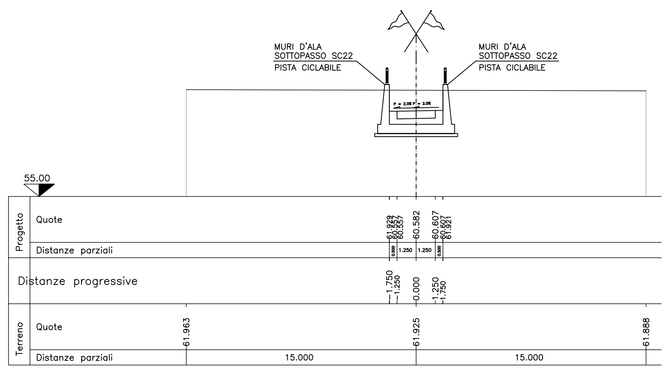

RIP. 0.00 SEZ.NUM. 25-7 PROGR. 111.151
SCA. 7.35 PARZ. 15.708

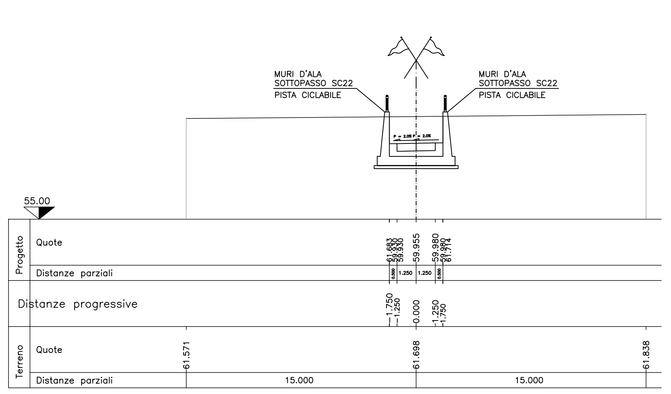

RIP. 0.00 SEZ.NUM. 25-8 PROGR. 126.859
SCA. 8.24 PARZ. 15.708

RIP. 0.00 SEZ.NUM. 25-9 PROGR. 127.955
SCA. 8.26 PARZ. 1.096

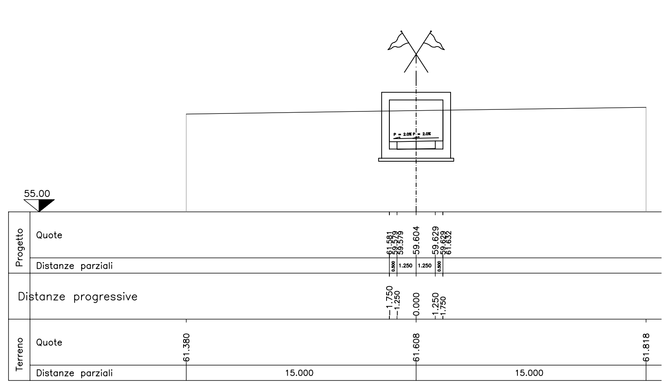

RIP. 0.00 SEZ.NUM. 25-10 PROGR. 143.955
SCA. 8.31 PARZ. 16.000

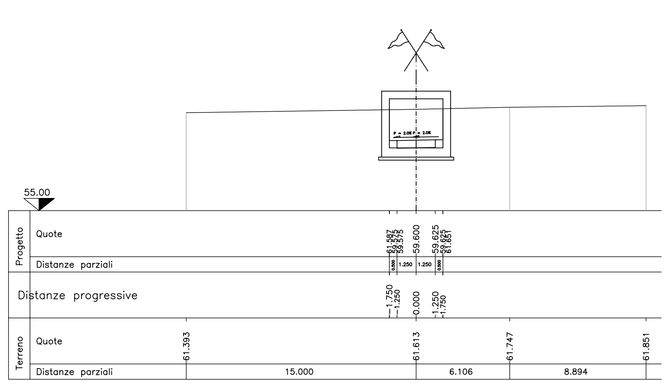

RIP. 0.00 SEZ.NUM. 25-11 PROGR. 146.859
SCA. 8.32 PARZ. 2.904

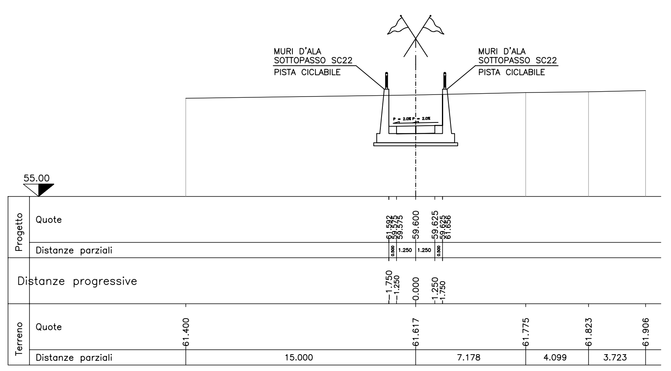

RIP. 0.00 SEZ.NUM. 25-12 PROGR. 162.567
SCA. 6.07 PARZ. 15.708

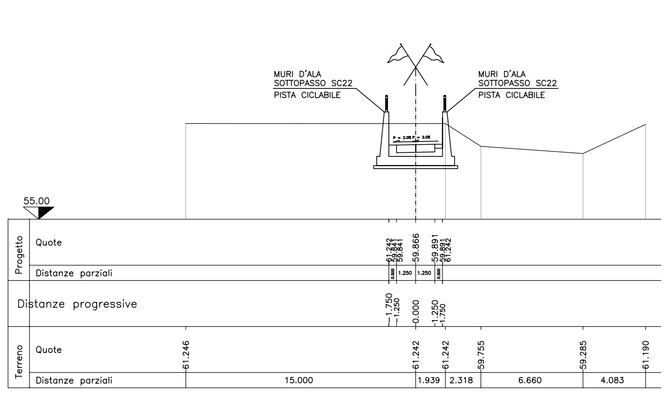

RIP. 0.00 SEZ.NUM. 25-13 PROGR. 178.274
SCA. 4.61 PARZ. 15.707

RIP. 0.00 SEZ.NUM. 25-14 PROGR. 202.533
SCA. 1.55 PARZ. 24.259

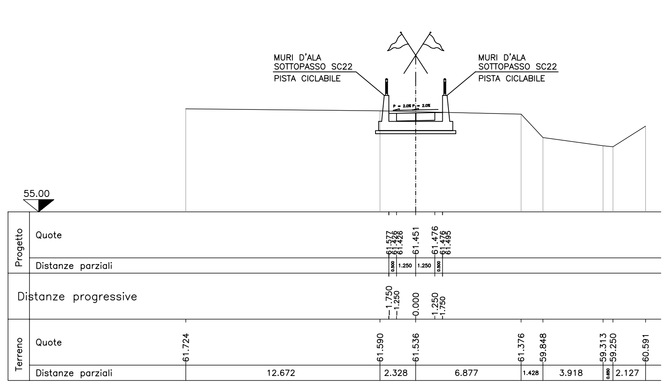

RIP. 0.00 SEZ.NUM. 25-15 PROGR. 224.465
SCA. 0.00 PARZ. 21.932

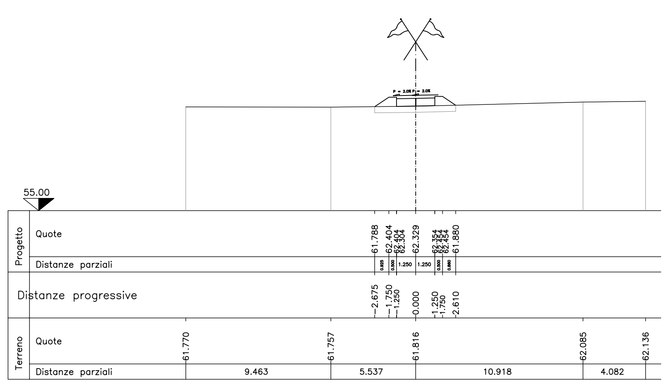

RIP. 4.24 SEZ.NUM. 25-16 PROGR. 246.397
SCA. 0.00 PARZ. 21.932

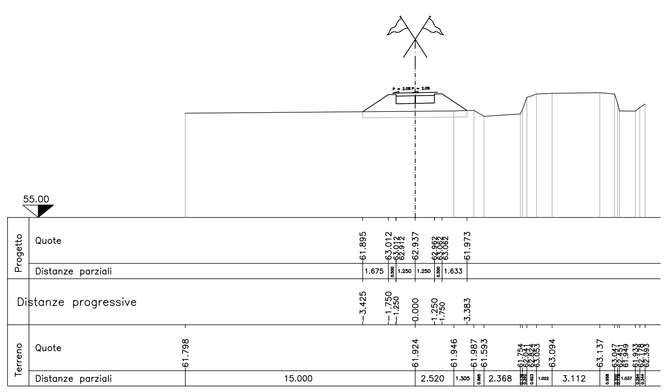

RIP. 4.98 SEZ.NUM. 25-17 PROGR. 275.149
SCA. 0.00 PARZ. 28.752

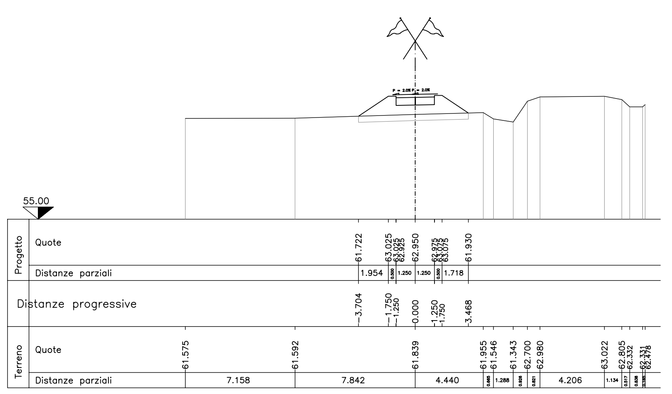

RIP. 1.16 SEZ.NUM. 25-15 PROGR. 224.465
SCA. 0.00 PARZ. 21.932

RIP. 0.00 SEZ.NUM. 25-16 PROGR. 246.397
SCA. 0.00 PARZ. 21.932

RIP. 4.98 SEZ.NUM. 25-17 PROGR. 275.149
SCA. 0.00 PARZ. 28.752

RIP. 0.00 SEZ.NUM. 25-18 PROGR. 287.081
SCA. 3.26 PARZ. 11.932

RIP. 0.00 SEZ.NUM. 25-19 PROGR. 298.013
SCA. 0.00 PARZ. 10.932

RIP. 4.98 SEZ.NUM. 25-17 PROGR. 275.149
SCA. 0.00 PARZ. 28.752

RIP. 0.00 SEZ.NUM. 25-18 PROGR. 287.081
SCA. 3.26 PARZ. 11.932

RIP. 0.00 SEZ.NUM. 25-19 PROGR. 298.013
SCA. 0.00 PARZ. 10.932

Anas SpA

DIREZIONE CENTRALE PROGETTAZIONE

S.S. N. 9 "Via Emilia"

Variante di Casalpusterlengo ed eliminazione passaggio a livello sulla SP ex S.S. N. 234

PROGETTO DEFINITIVO

CONTRIBUTI SPECIALISTICI

TECNOSTUDIO BIEFFE S.R.L. VIA MAZZETTI 7 FONTANELLATO (PR) — COMPONENTE STRADALE E STRUTTURALE: SICUREZZA, COORDINAMENTO, FASAGGI DI CANTIERE, MOVIMENTAZIONE DI CAVA, RILIEVI E COMPUTAZIONE

CONSORZIO MUZZA BASSA LODIGIANA VIA NINO DALL'ORO, 4 - LODI — COMPONENTE IDRAULICA

ARCH. MADDALENA GIOIA GIBELLI VIA SENATO, 45 MILANO — COMPONENTE PAESAGGISTICA ED AMBIENTALE

P I GIOVANNI PERRI VIA PRIORATO, 16 FONTANELLATO (PR) — COMPONENTE IMPIANTISTICA, TECNOLOGICA ED ILLUMINOTECNICA

CLTRA S.R.L. VSIALE LOMBARDIA, 5 MILANO, in ATI con Ing Mauro CON **L.C.E. SRL** VIA DEI PLATANI, 7 OPERA — COMPONENTE TRASPORTISTICA ED ACUSTICA

I PROGETTISTI
Arch. Savino GARILLI PROVINCIA DI LODI
Iscritto all'Ordine degli Architetti della Provincia di Piacenza al n° 260

Ing. Antonio SIMONE COMUNE DI CASALPUSTERLENGO
Iscritto all'ordine degli Ingegneri della provincia di Foggia al n° 1270

IL GEOLOGO
Dott. Geol. Gianluca CANTARELLI
Iscritto all'Ordine dei Geologi dell'Emilia Romagna al n° 359
Via Matteotti, 2
FIDENZA (PR)

COORDINATORE PER LA SICUREZZA IN FASE DI PROGETTAZIONE
Geom: Fiorenzo BERGAMASCHI
Iscritto all'Albo dei Geometri della Provincia di Parma al n° 1606
Via Mazzetti,
FONTANELLATO (PR)

VISTO:IL RESPONSABILE DEL PROCEDIMENTO
Ing Massimo SIMONINI

DATA

PROTOCOLLO

SEZIONI TRASVERSALI ASSE 25

CODICE PROGETTO

REV.	DESCRIZIONE	DATA	VERIFICATO RESP. TECNICO	CONTROLLATO RESP. DITTA/ENTE	APPROVATO RESP. DI SETTORE
D	RECEPIMENTO PRESCRIZIONI ISTRUTTORIA ANAS				
C	RECEPIMENTO PRESCRIZIONI CONFERENZA DEI SERVIZI	FEBBRAIO 2011			
B	VERIFICA DI OTTEMPERANZA AL DECRETO VIA	APRILE 2010			
A	PRIMA CONSEGNA PROGETTO	MARZO 2009			

Codice Elaborato: SA05 1581 — Data Revisione: FEBBRAIO 2011 — REV. C — FOGLIO 01 DI 01 — Scala: 1:200

NOME FILE SA05 1581_00 ASSE 25 SEZTR.dwg