


# ARCHITETTURA SISTEMA DI ESTENSIONE RADIOPERTURA GSM-P IN GALLERIA

Bicocca

Galleria - 915 m

CATANIA

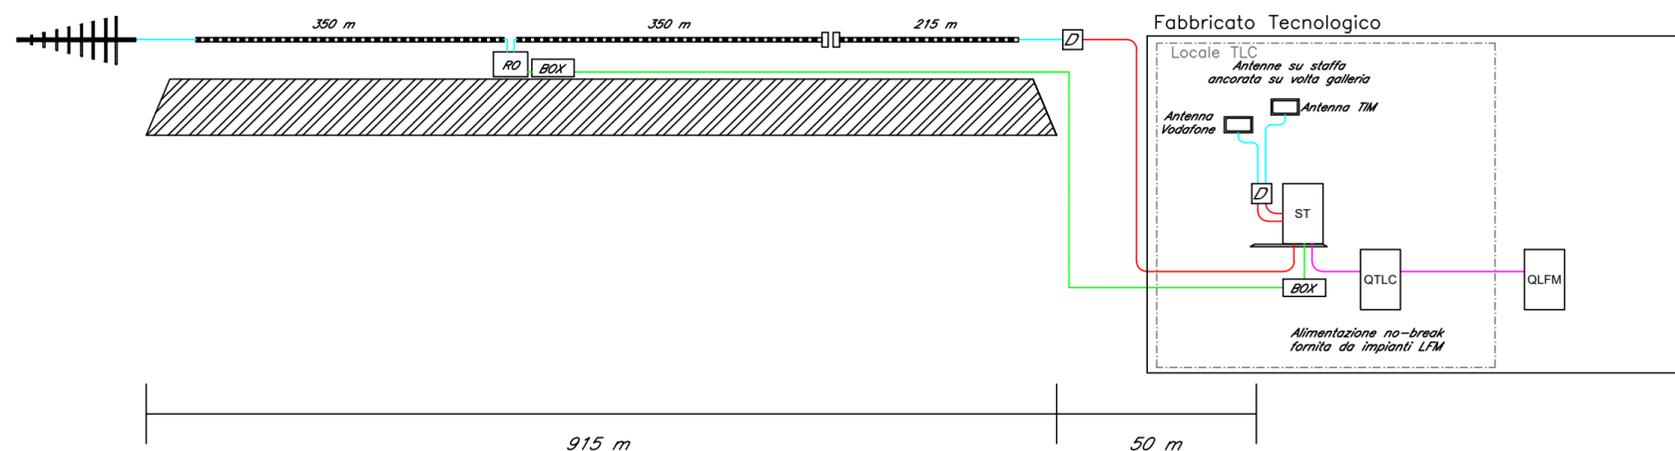

LEGENDA			
	Cavo Coassiale 1/2"		Antenna donatrice
	Cavo Coassiale 7/8"		Disaccoppiatore passivo
	Cavo Coassiale 1" 1/4"		Antenna direttiva prosiegua campo
	Cavo alimentazione		Stazione di testa GSM-P
	Cavo Radiante 1"5/8		Stazione di energia
	Cavo 16 FO SM		Alimentazione da impianti LFM
			Remotizzatore Ottico
			Box ottico

COMMITTENTE:



PROGETTAZIONE:



**DIRETTRICE FERROVIARIA MESSINA-CATANIA-PALERMO  
NODO DI CATANIA**

**U.O. TELECOMUNICAZIONI**

**PROGETTO DEFINITIVO**

**INTERRAMENTO LINEA PER IL PROLUNGAMENTO DELLA PISTA  
DELL'AEROPORTO DI FONTANAROSSA E PER LA MESSA A STI DEL  
TRATTO DI LINEA INTERESSATO  
MACROFASE FUNZIONALE 1  
LOTTO 02  
IMPIANTI DI TELECOMUNICAZIONI  
ARCHITETTURA SISTEMA DI ESTENSIONE RADIOPERTURA GSM-P IN GALLERIA**

SCALA:



COMMESSA LOTTO FASE ENTE TIPO DOC. OPERA/DISCIPLINA Progr. REV.

RS3H 02 D 67 DX RG0001 001 C

Rev.	Descrizione	Redatto	Data	Verificato	Data	Approvato	Data	Autorizzato Data
A	Emissione esecutiva	A. SCAVO	Gennaio 2020	P. ANSUINI	Gennaio 2020	S.VANFIORI	Gennaio 2020	G. CLEMENZA Giugno 2021
B	Emissione esecutiva	A. SCAVO	Marzo 2020	P. ANSUINI	Marzo 2020	S.VANFIORI	Marzo 2020	
C	Emissione esecutiva	A. SCAVO	Giugno 2021	P. ANSUINI	Giugno 2021	S.VANFIORI	Giugno 2021	



File: RS3H02D67DXRG0001001C

n. Elab.: